



PLANTA LOCAÇÃO DE PILARETES
ESCALA 1:50

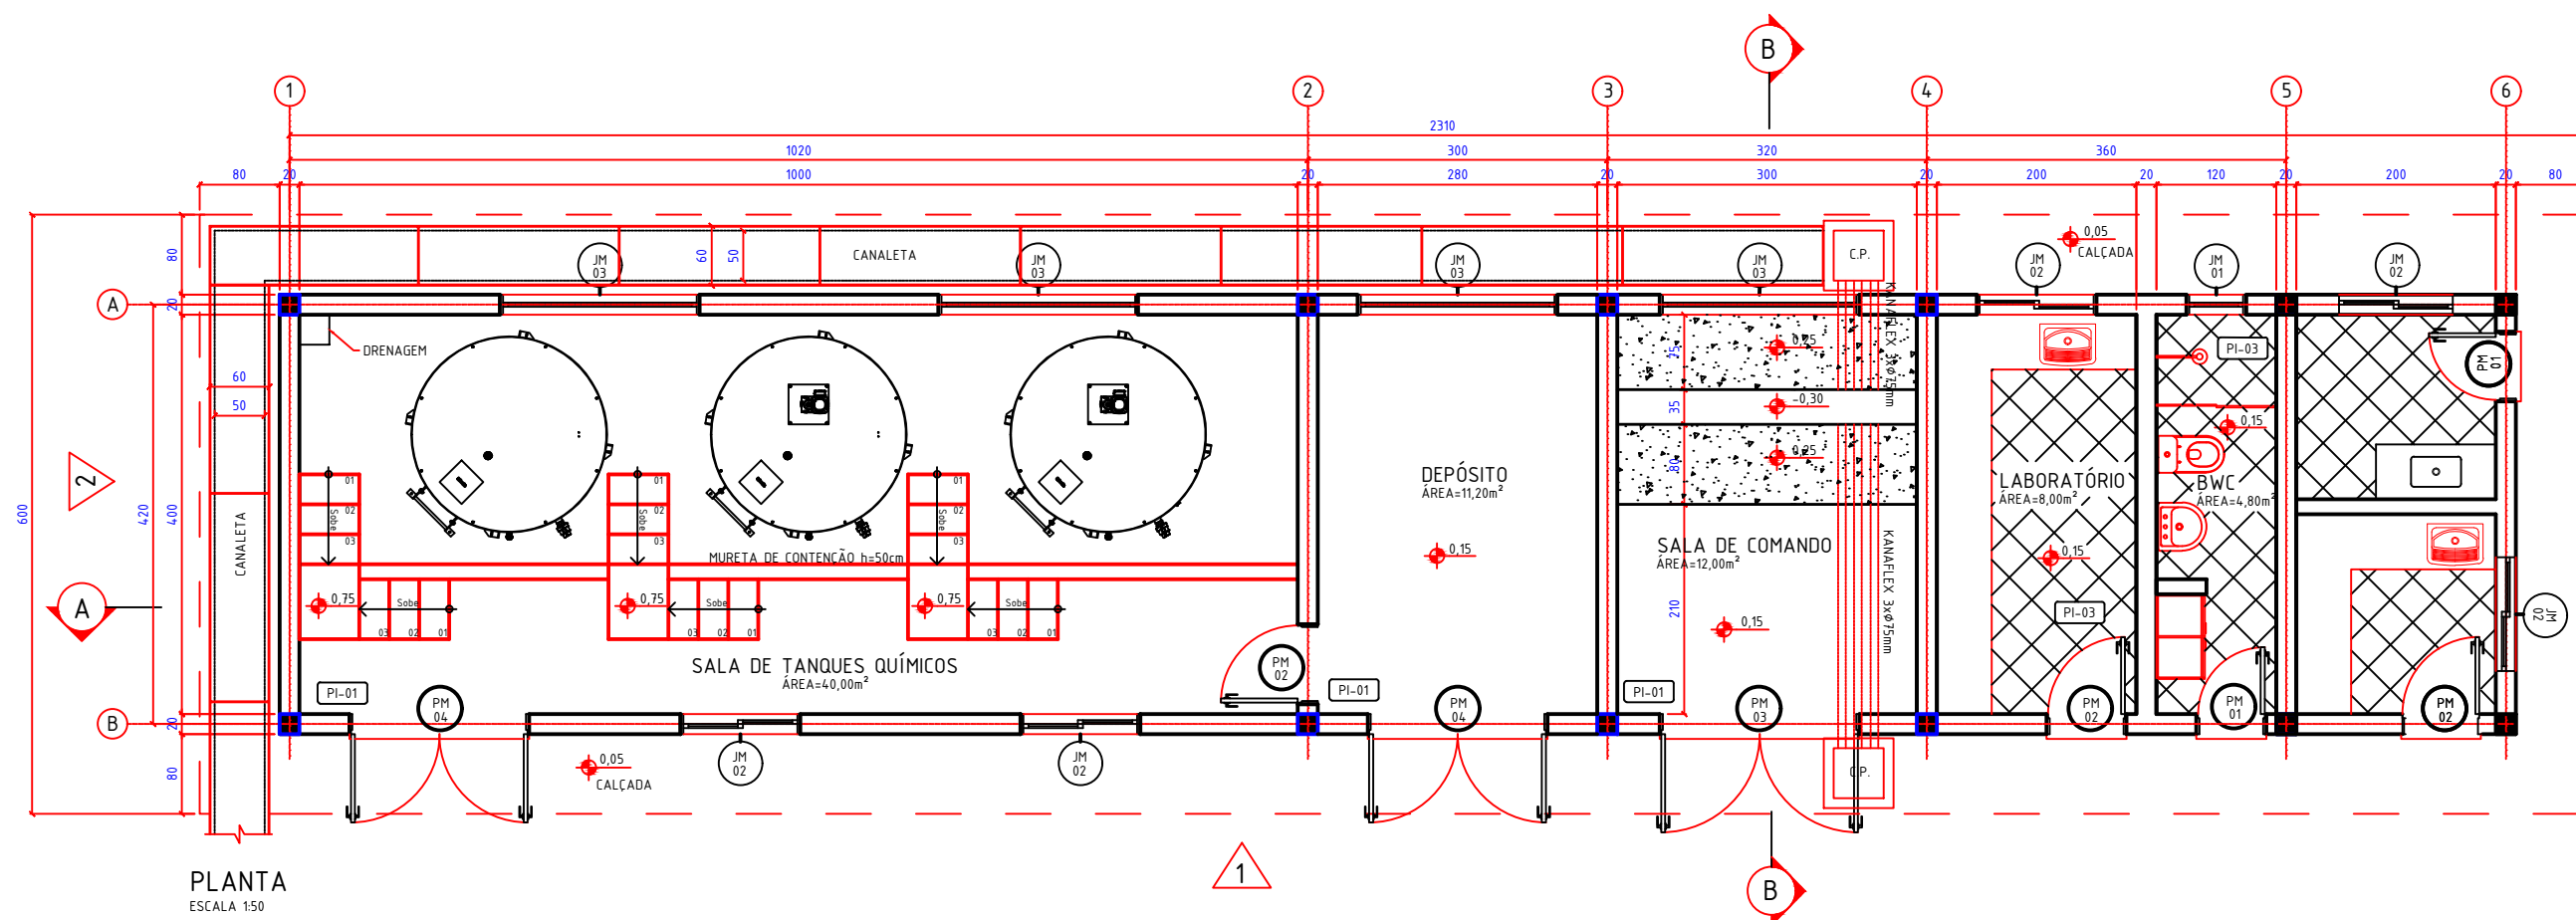

PLANTA
ESCALA 1:50

Notas:

Cotas em centímetros;

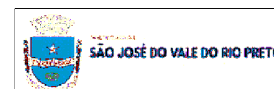

PROJETO DA ETA DIRINDI
Planta Baixa e Locação de Pilaretes.

Secretaria de Obras Públicas, Urbanização e Transportes

ESCALA:
Indicada

PRANCHA:
01/04

DATA:
Agosto/2019