



Estrutura Existente

Rua Doutor Alfredo  
Jacintho Franco


1 **Planta Baixa**  
escala:1/50

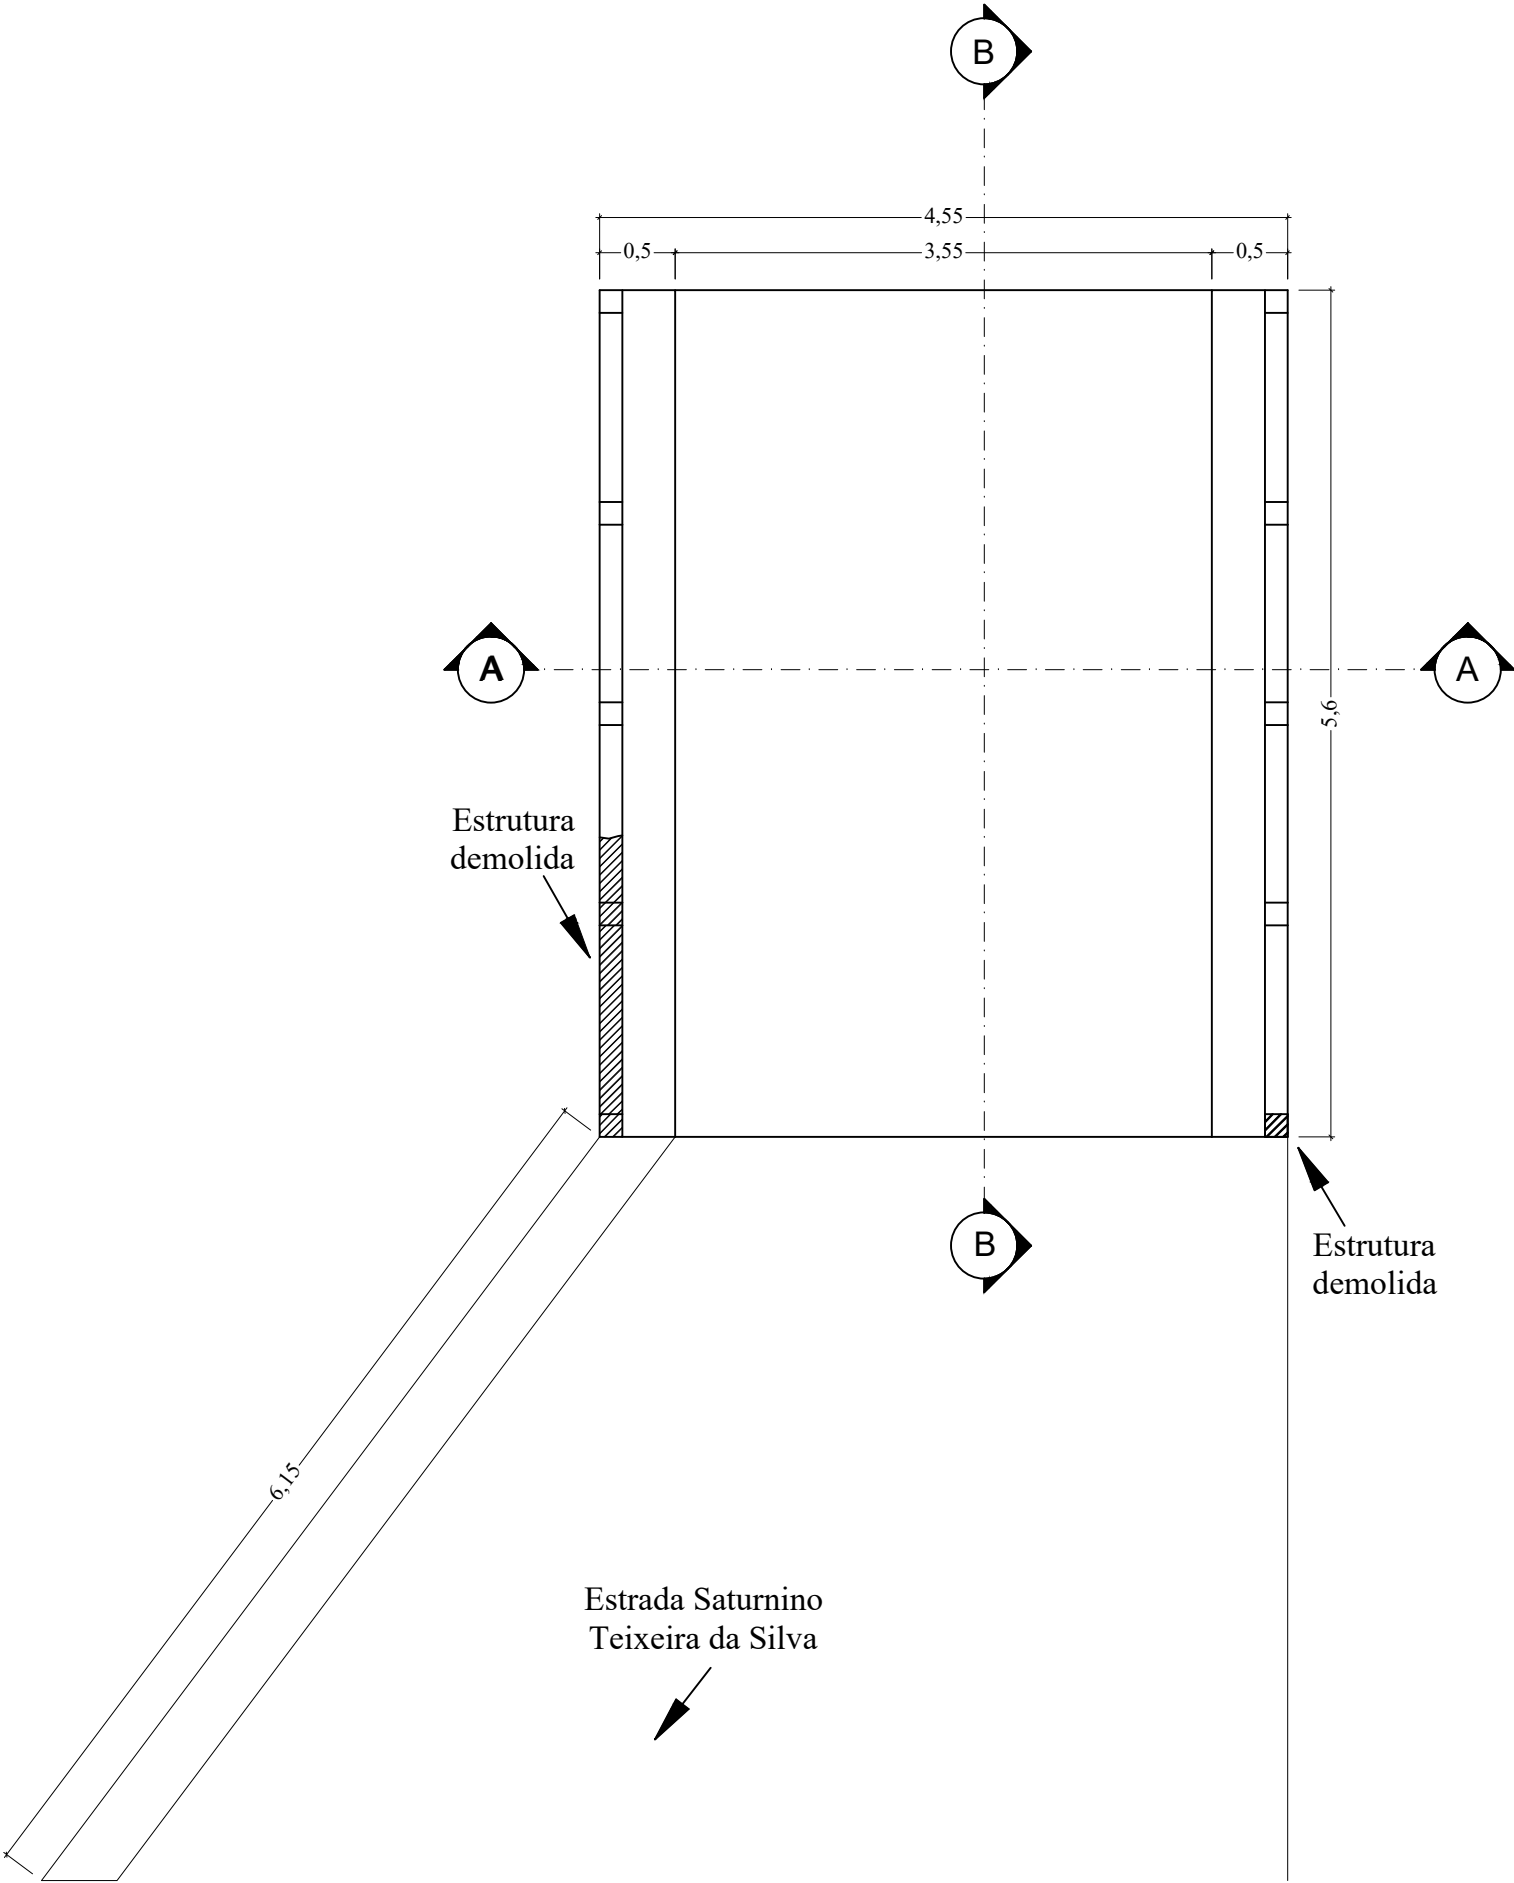


2 **Seção Transversal (corte A-A)**  
escala:1/50

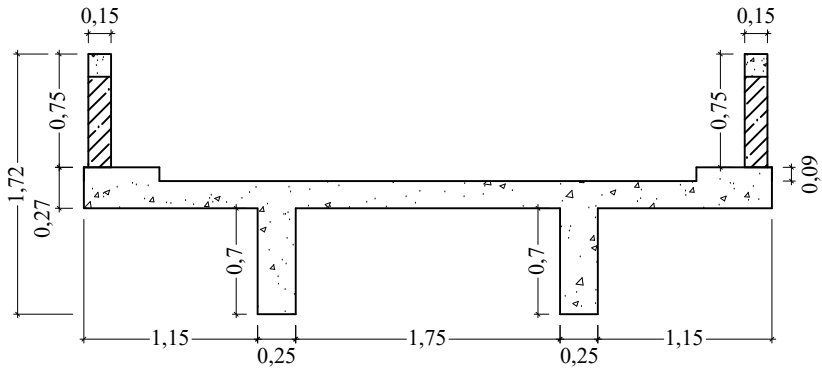

3 **Seção Longitudinal (corte B-B)**  
escala:1/50

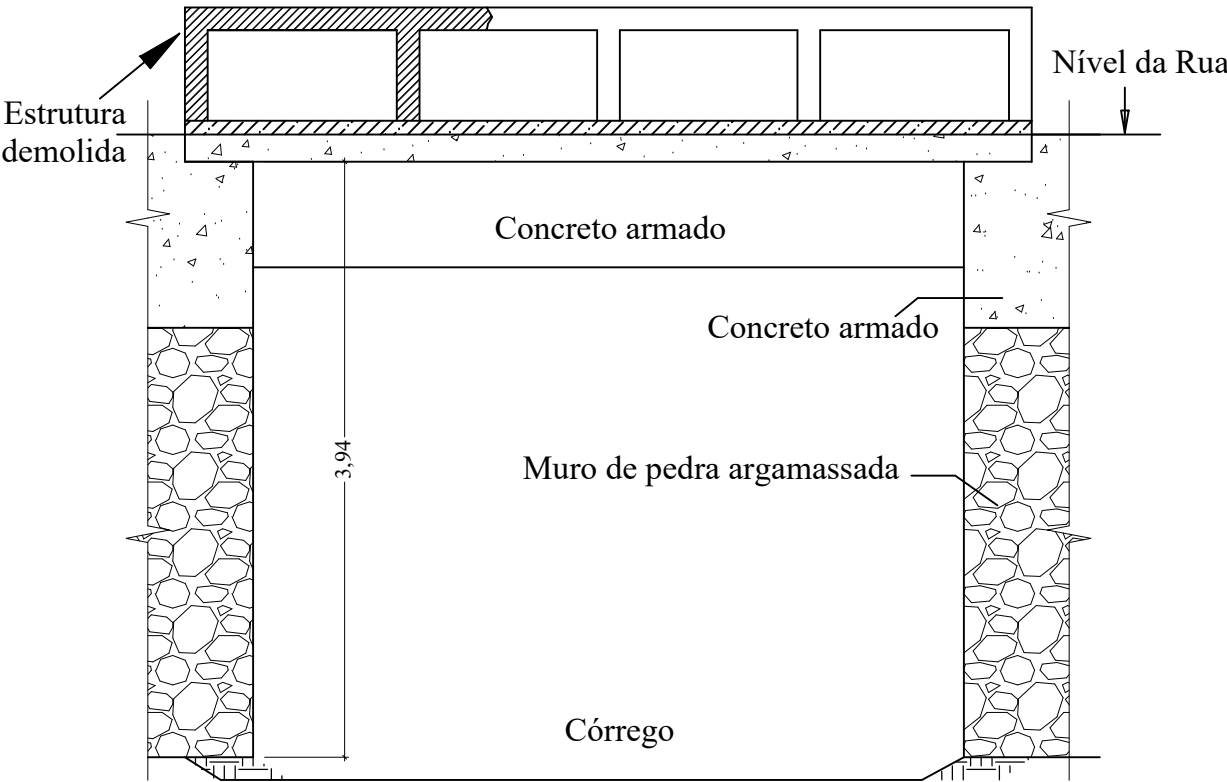

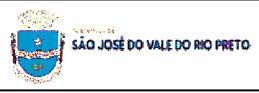	PROJETO BÁSICO - REFORMA DE PONTILHÃO Estrada Saturnino Teixeira da Silva - Valverde, São José do Vale do Rio Preto - RJ	
	ESCALA: 1:50	PRANCHA: 1/3
	Secretaria de Obras Públicas, Urbanização e Transportes DATA: Outubro/2019	