


ANEXO VII

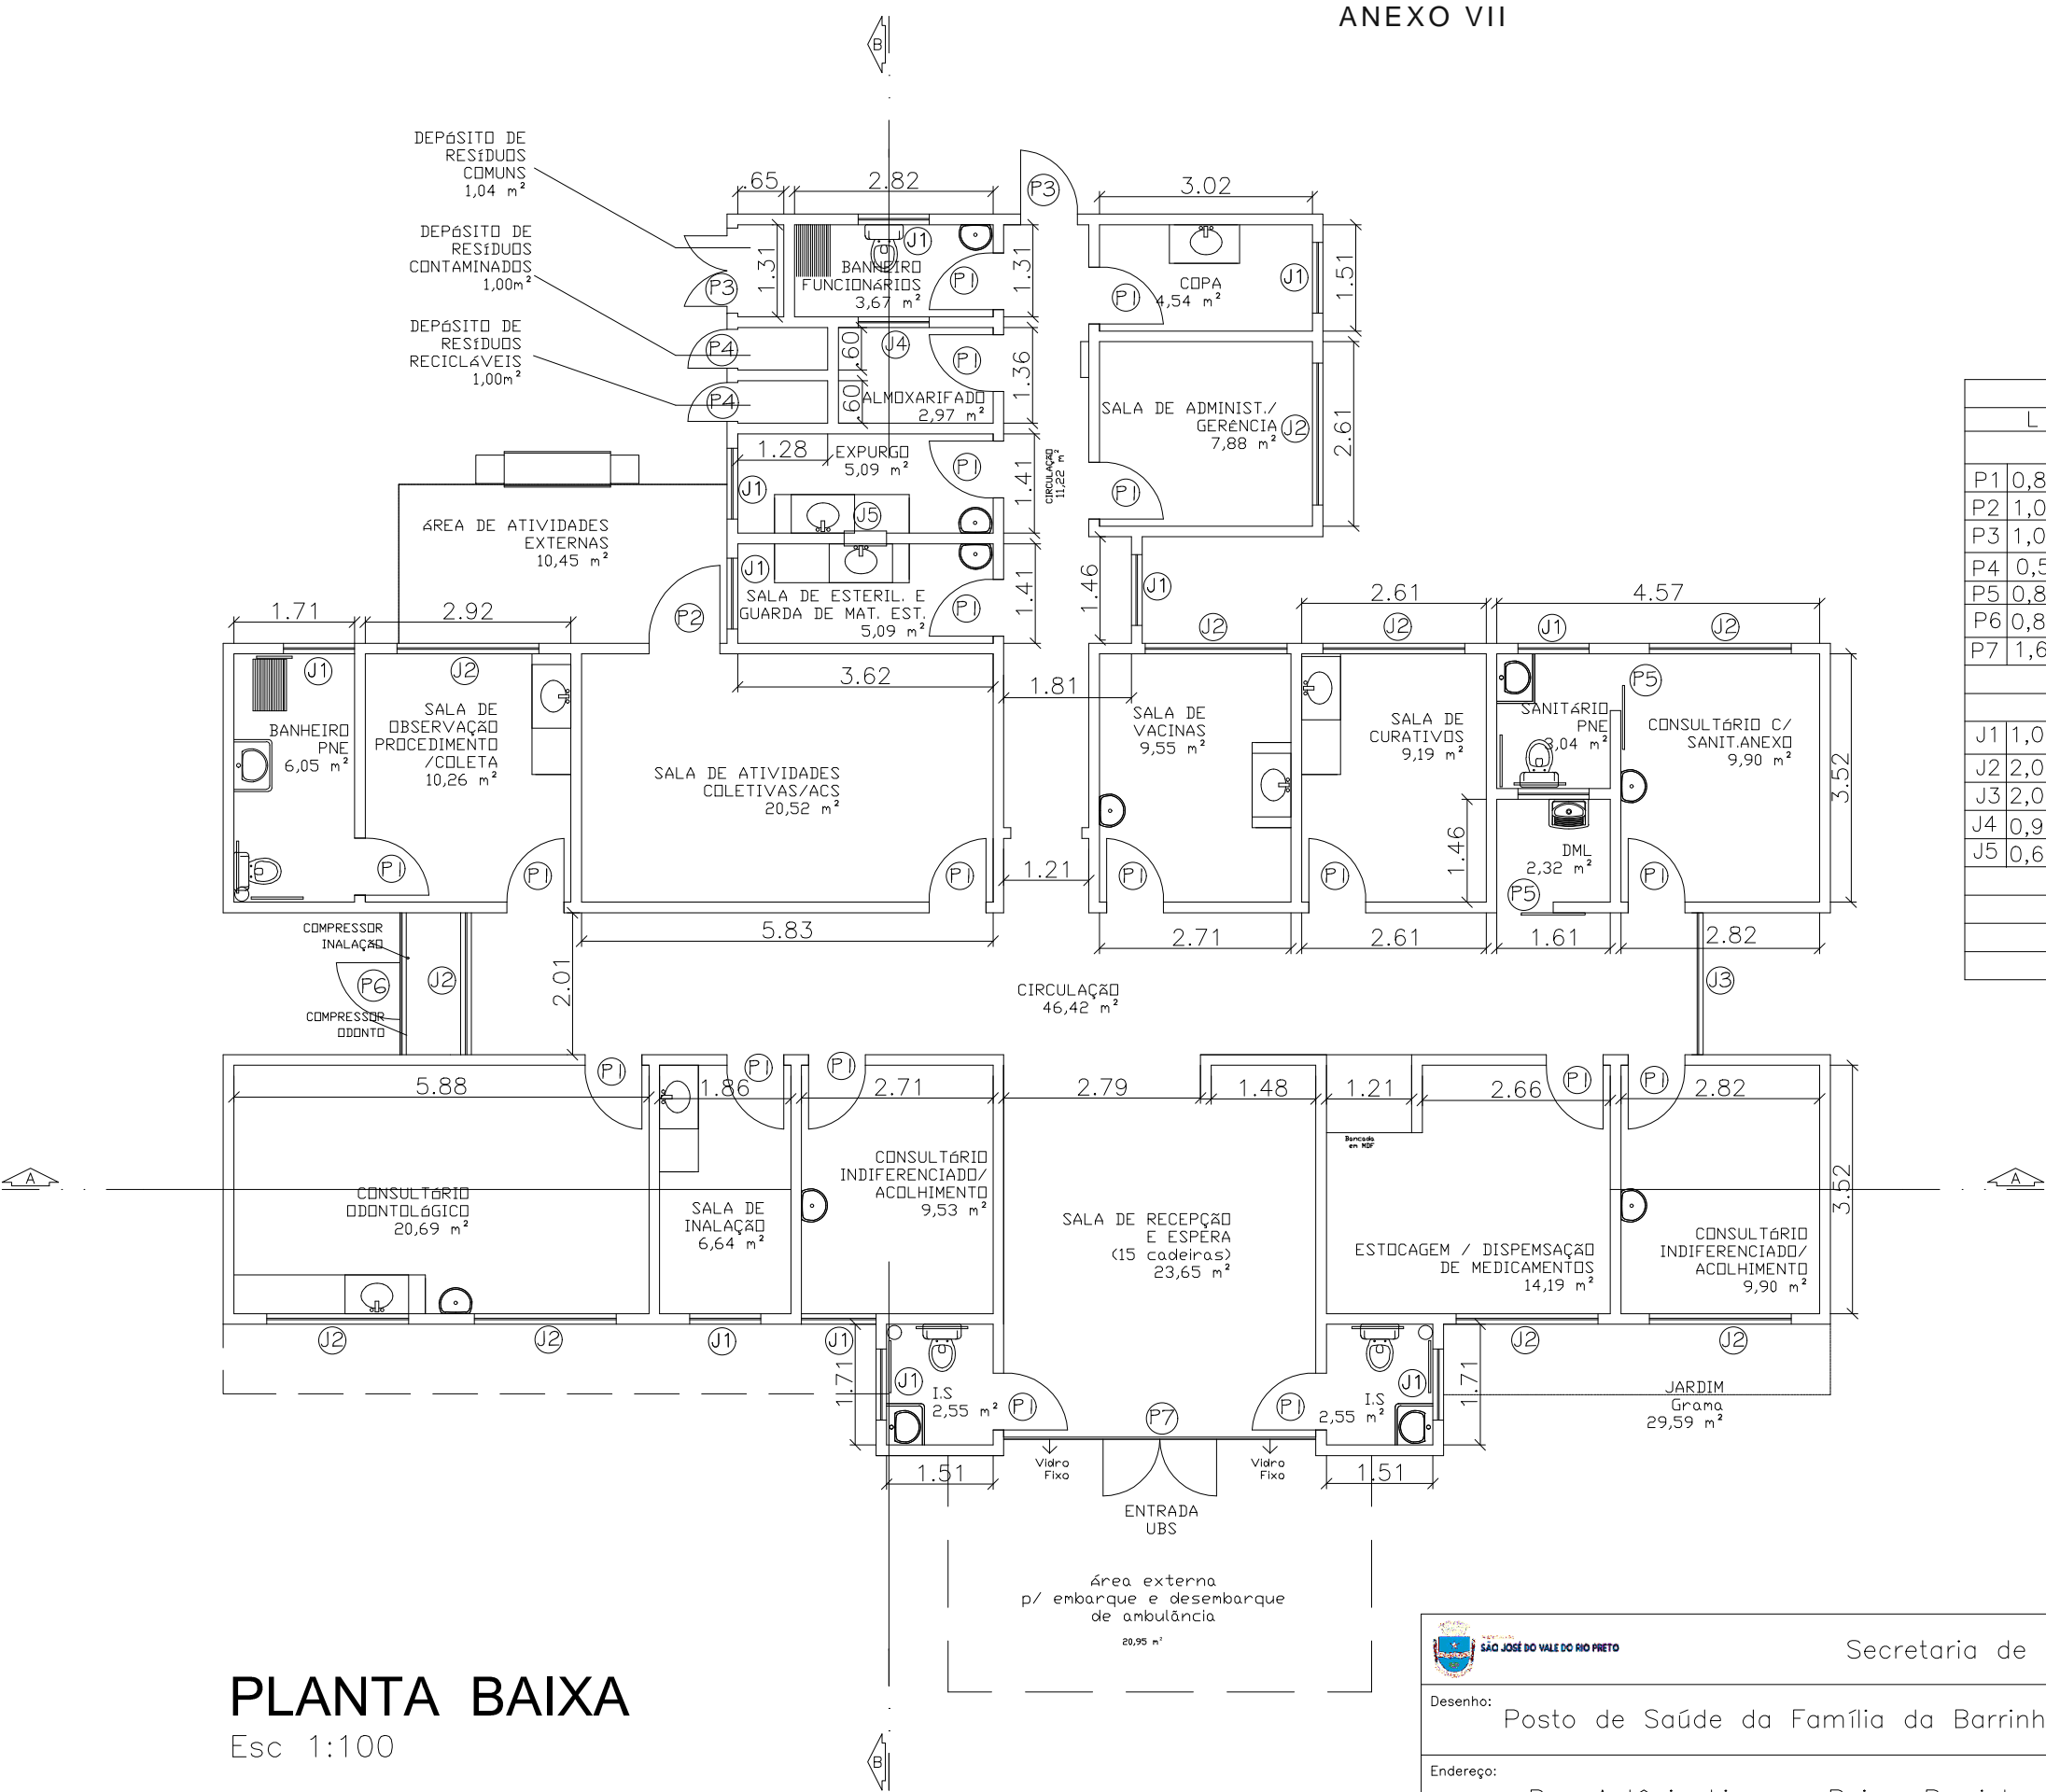

PLANTA BAIXA  
Esc 1:100

TABELA DE ESQUADRIAS					
L	A	P	M	T	Q
PORTAS					
P1	0,80 X 2,10	Madeira	Abrir		19
P2	1,00 X 2,10	Madeira	Abrir		1
P3	1,00 X 1,10	Alumínio	Abrir		1
P4	0,55 X 2,10	Alumínio	Abrir		2
P5	0,80 X 2,10	Madeira	Correr		2
P6	0,80 X 2,10	Alumínio	Abrir		2
P7	1,60 X 3,00	Vidro	Abrir		1
JANELAS					
J1	1,00 X 0,80 / 1,80	Al + Vid	Correr		11
J2	2,00 X 0,80 / 1,80	Al + Vid	Correr		11
J3	2,00 X 2,20 / 0,40	Al + Vid	Correr		1
J4	0,95 X 0,80 / 1,80	Alumínio	Bascula		1
J5	0,60 X 1,10 / 1,10	Al + Vid	Guilhotina		1
TODAS AS PAREDES NÃO					
COTADAS ESTÃO COM A					
ESPESSURA DE 15 CM					



SÃO JOSÉ DO VALE DO RIO PRETO

Secretaria de Planejamento e Gestão

Desenho:

Posto de Saúde da Família da Barrinha / Planta Baixa

Endereço:

Rua Antônio Lima – Bairro Barrinha

Data:

Outubro de 2022

Escala:

1/100

Unidade:

Metros (m)

Prancha:

01/05