


ANEXO VII

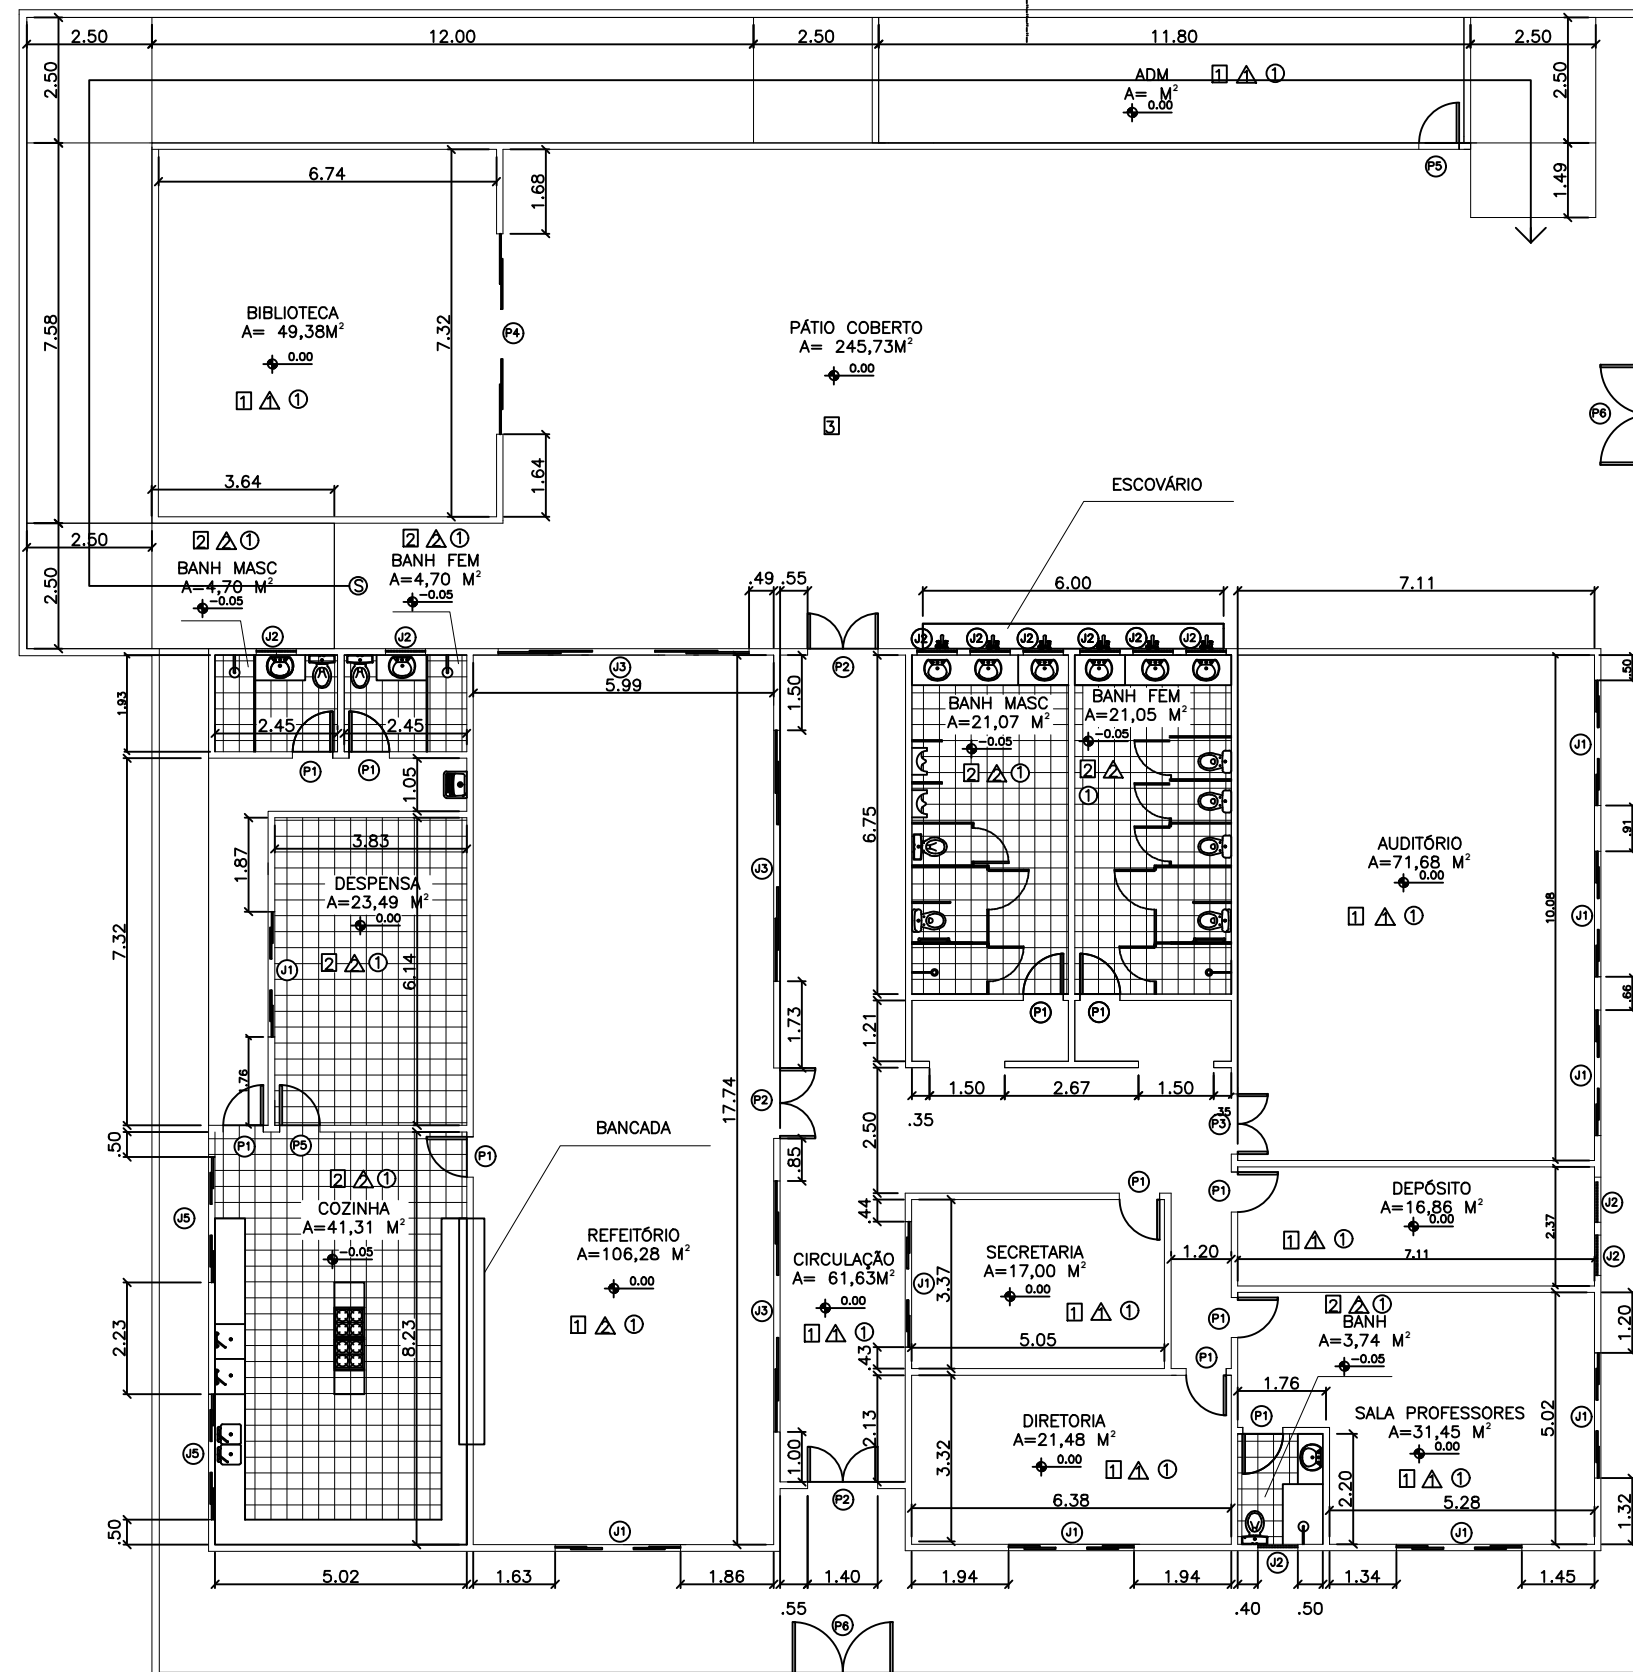


LEGENDAS			
TODAS AS PAREDES			
ESTÃO COM 0.13 CM			
TODAS AS BONECAS			
ESTÃO COM 0.10 CM			
EXCETO AS JA COTADAS			
NA PLANTA BAIXA			
QUADRO DE ÁREAS			
ÁREA DA EDIFICAÇÃO : 1.803m²			
ÁREA TOTAL COBERTA : 1.003m²			

PORTA				
	LARGURA (m)	ALTURA (m)	ÁREA (m²)	MATERIAL
P1	0,80	2,10	1,68	MADEIRA
P2	1,40	2,10	2,94	VIDRO
P3	1,20	2,10	2,52	MADEIRA
P4	4,00	2,10	8,40	VIDRO
P5	0,80	2,10	1,68	ALUMÍNIO
P6	2,00	2,90	5,80	FERRO

REVESTIMENTO	
PISO	1 MARMORITE
	2 CERÂMICA
	3 CONCRETO
PAREDE	1 TINTA LÁTEX
	2 CERÂMICA ATE O TETO
TETO	1 TINTA LÁTEX

JANELA					
	LARGURA (m)	ALTURA (m)	PEITORIL (m)	ÁREA (m²)	MATERIAL
J1	2,50	1,35	2,50	3,37	VIDRO TEMPERADO
J2	0,80	0,60	2,50	0,48	VIDRO TEMPERADO
J3	5,00	1,35	2,50	6.75	VIDRO TEMPERADO
J4	4,00	1,10	2,50	4.40	VIDRO TEMPERADO
J5	2,50	1,20	2,50	3,00	VIDRO TEMPERADO
J6	2,00	1,35	2,50	2,70	VIDRO TEMPERADO

1 PLANTA BAIXA / TERREO
esc 1:150

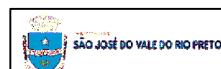

Secretaria de Planejamento e Gestão

Desenho: Nova Escola Cardeal Dom Sebastião Leme / Planta Baixa

Endereço: Rua Waldemiro de Souza – Bairro Pedras Brancas

Data: Julho de 2021

Escala: 1/200

Unidade: Metros (m)

Prancha: 01/05