



Escreva uma descrição para seu mapa.

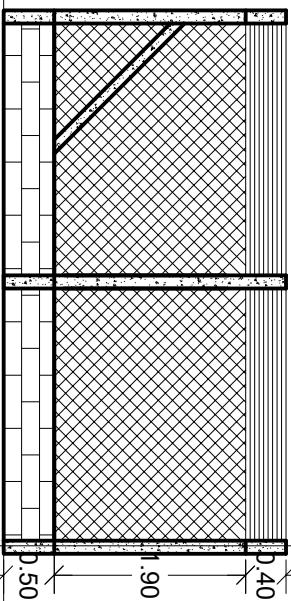

ESCALA 1:75



ESCALA 1:75

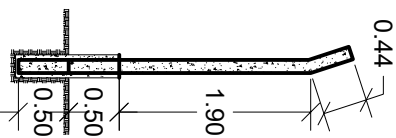

PROJETO PARA CONSTRUÇÃO DE DEPOSITO DE INSERVÍVEIS
PREFEITURA DE SÃO JOSÉ DO VALE DO RIO PRETO - RJ

ESCALA : INDICADA	PRANCHA : 01/01	ÁREA : ÁREA TOTAL = 1.250,00M²
DATA : MAIO - 2018		