


Medidas das Escalas em Metros.
Escala 1/1000.

Planta de Drenagem

1

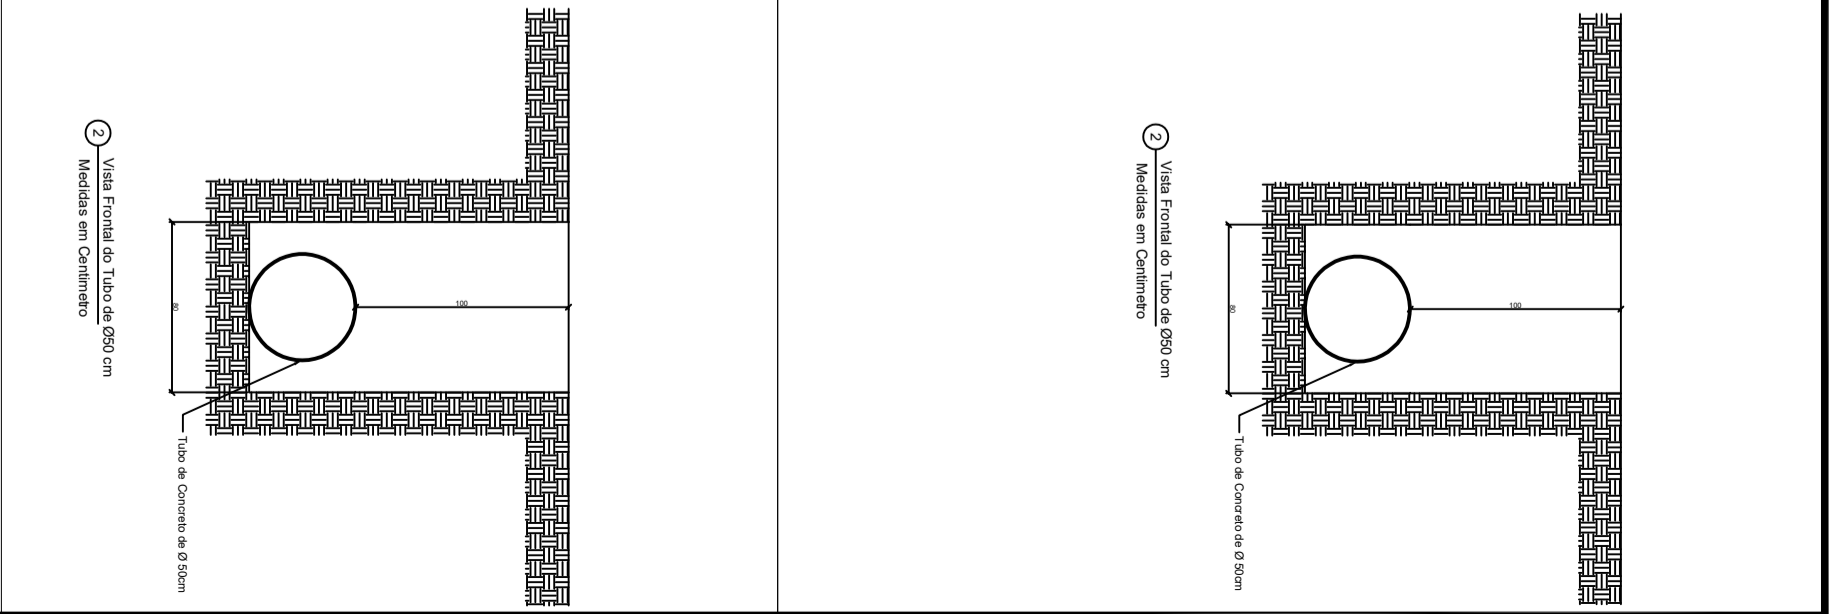

Rua Damaceno Werneck de Oliveira - São Lourenço. São José do V. do R. Preto - RJ		
Secretaria de Obras Públicas, Urbanização e Transportes	ESCALA: INDICADA	PRANCHAS: 01
DATA: Abril de 2018		