




2

DETALHES

Esc: 1:25

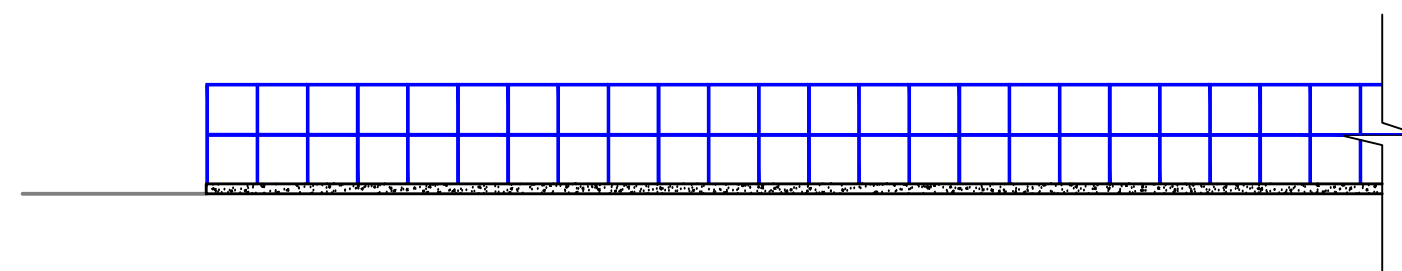

3

VISTA LONGITUDINAL

Esc: 1:75

Observações:

- O comprimento total do guarda corpo será igual a 23,5 metros.
- O projeto compreende a instalação do guarda corpo.



1

DETALHES

Esc: 1:50



PROJETO DE CORRIMÃOS

Rua Alfredo Jacinto Franco - Novo Centro, São José do Vale do Rio Preto - RJ

Secretaria de Obras Públicas, Urbanização e Transportes

ESCALA:

INDICADA

PRANCHA:

01

DATA:

JULHO/2018