




LEGENDA	
<input type="checkbox"/>	ACABAMENTO DE PISO
1- PISO PORCELANATO RETIFICADO (BORDA RETA) TOM DE COR CINZA MESCLADO	
2- PISO ELEVADO EM MADEIRA AGROINDUSTRIAL COM 42MM DE ESPESURA, ACABA- MENTO EM LACOMBRIO COM JUNTAS EM PVC TOM DE COR BEGE MESCLADO.	
3- PISO EM PEDRA PORTUGUESA COM 25% DE PEDRA PRETA, 25% DE PEDRA VER- MELHA E 50% PEDRA BRANCA	
4- PISO EM GRANITO CINZA CORUMBA	
5- PISO OMENTADO ASPERO	
<input type="triangle"/>	ACABAMENTO DE PAREDE
1- PAREDE EM CERAMICA EM PASTILHA 10X10CM H25% COR BRANCA	
2- PAREDE EM REBOCO COM PINTURA ACRILICA, COR BRANCA	
3- PAREDE EM REBOCO COM PINTURA ACRILICA, COR AZUL ESCURO	
4- PAREDE EM TIJOLO APARENTE, ACABAMENTO RESINA ACRILICA	
5- PAREDE EM CERAMICA TIJOIUNO APARENTE, ACABAMENTO RESINA ACRILICA	
6- PAREDE EM REBOCO COM PINTURA ACRILICA, COR AZUL CLARO	
<input type="circle"/>	ACABAMENTO DE TETO
1- TETO EM CONCRETO APARENTE, PINTURA ACRILICA COR BRANCA	
2- TETO EM FORRO TERMOCORTADO EM PLACAS DE LÁ DE VIDRO COM REVESTI- MENTO EM LACOMBRIO	
3- TETO EM FORRO DE GESSO COM PLACAS, ACABAMENTO PINTURA ACRILICA COR BRANCA	
4- TETO EM TELHA, APARENTE	
<input type="square"/>	MAPA DE ESQUADRIAS
P - PORTAS	
P1- PORTA EM ALUMINIO, TIPO PROJEETANTE - 4.80X2.40, COM VIDRO TRANSPARENTE COM ESPESURA DE 8MM	
P2- PORTA DE MADEIRA COMPRESSADA - 3.80X2.10, ACABAMENTO PINTURA ESMALTE SINTETICO NA COR BEGE OU AREIA	
P3- PORTA DE ALUMINIO ANODIZADO NATURAL - 0.80X1.80	
P4- PORTA EM PAINEL DE VIDRO TEMPERADO DE CORRIER - 4.80X2.40	
P5- PORTINHA DE MADEIRA COMPRESSADA - 0.80X1.80, ACABAMENTO PINTURA ESMALTE SINTETICO NA COR BEGE OU AREIA	
J - JANELAS	
J1- JANELA EM ALUMINIO NATURAL, TIPO PROJEETANTE - 4.80X2.40, COM VIDRO TRANSPARENTE COM ESPESURA DE 8MM	
J2- JANELA EM ALUMINIO NATURAL, TIPO PROJEETANTE - 3.80X2.40, COM VIDRO TRANSPARENTE COM ESPESURA DE 8MM	
J3- JANELA EM ALUMINIO NATURAL, TIPO PROJEETANTE - 1.80X2.40, COM VIDRO TRANSPARENTE COM ESPESURA DE 8MM	
J4- JANELA EM ALUMINIO NATURAL, TIPO BASCULANTE - 1.80X1.80, COM VIDRO FANTASIA COM ESPESURA DE 8MM	
J5- JANELA EM ALUMINIO NATURAL, TIPO BASCULANTE - 1.20X1.80, COM VIDRO FANTASIA COM ESPESURA DE 8MM	
J6- CORDELO 200X50 EM PLACAS DE CONCRETO 50X50X50MM FUNDOS QUADRICULADOS	
J7- CORDELO 100X50 EM PLACAS DE CONCRETO 50X50X50MM FUNDOS QUADRICULADOS	

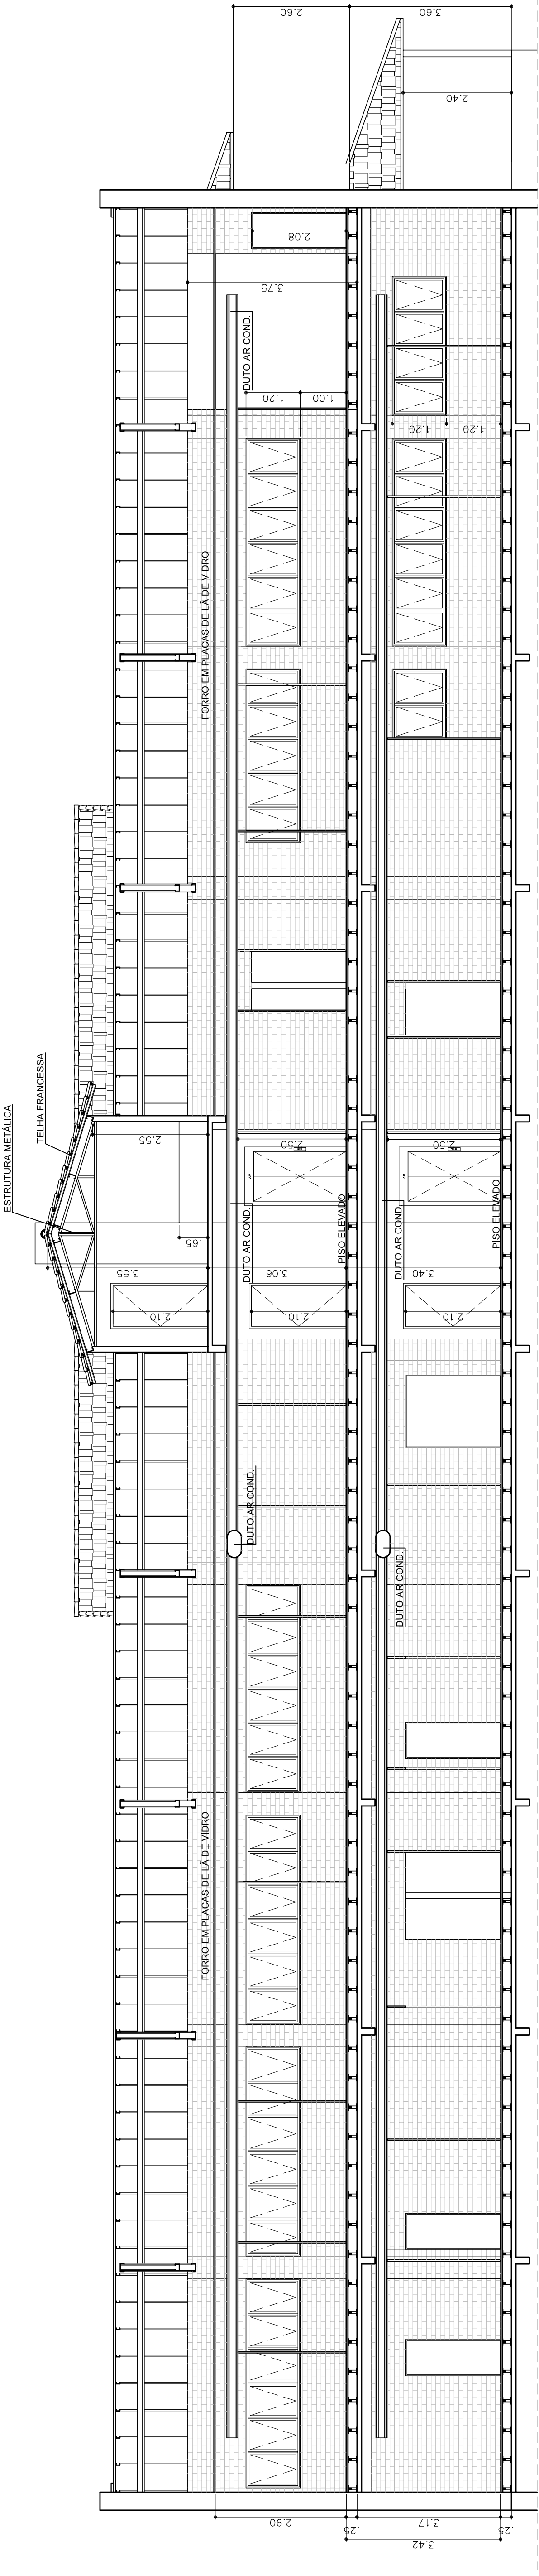


CORTE AA
ESC:1/75

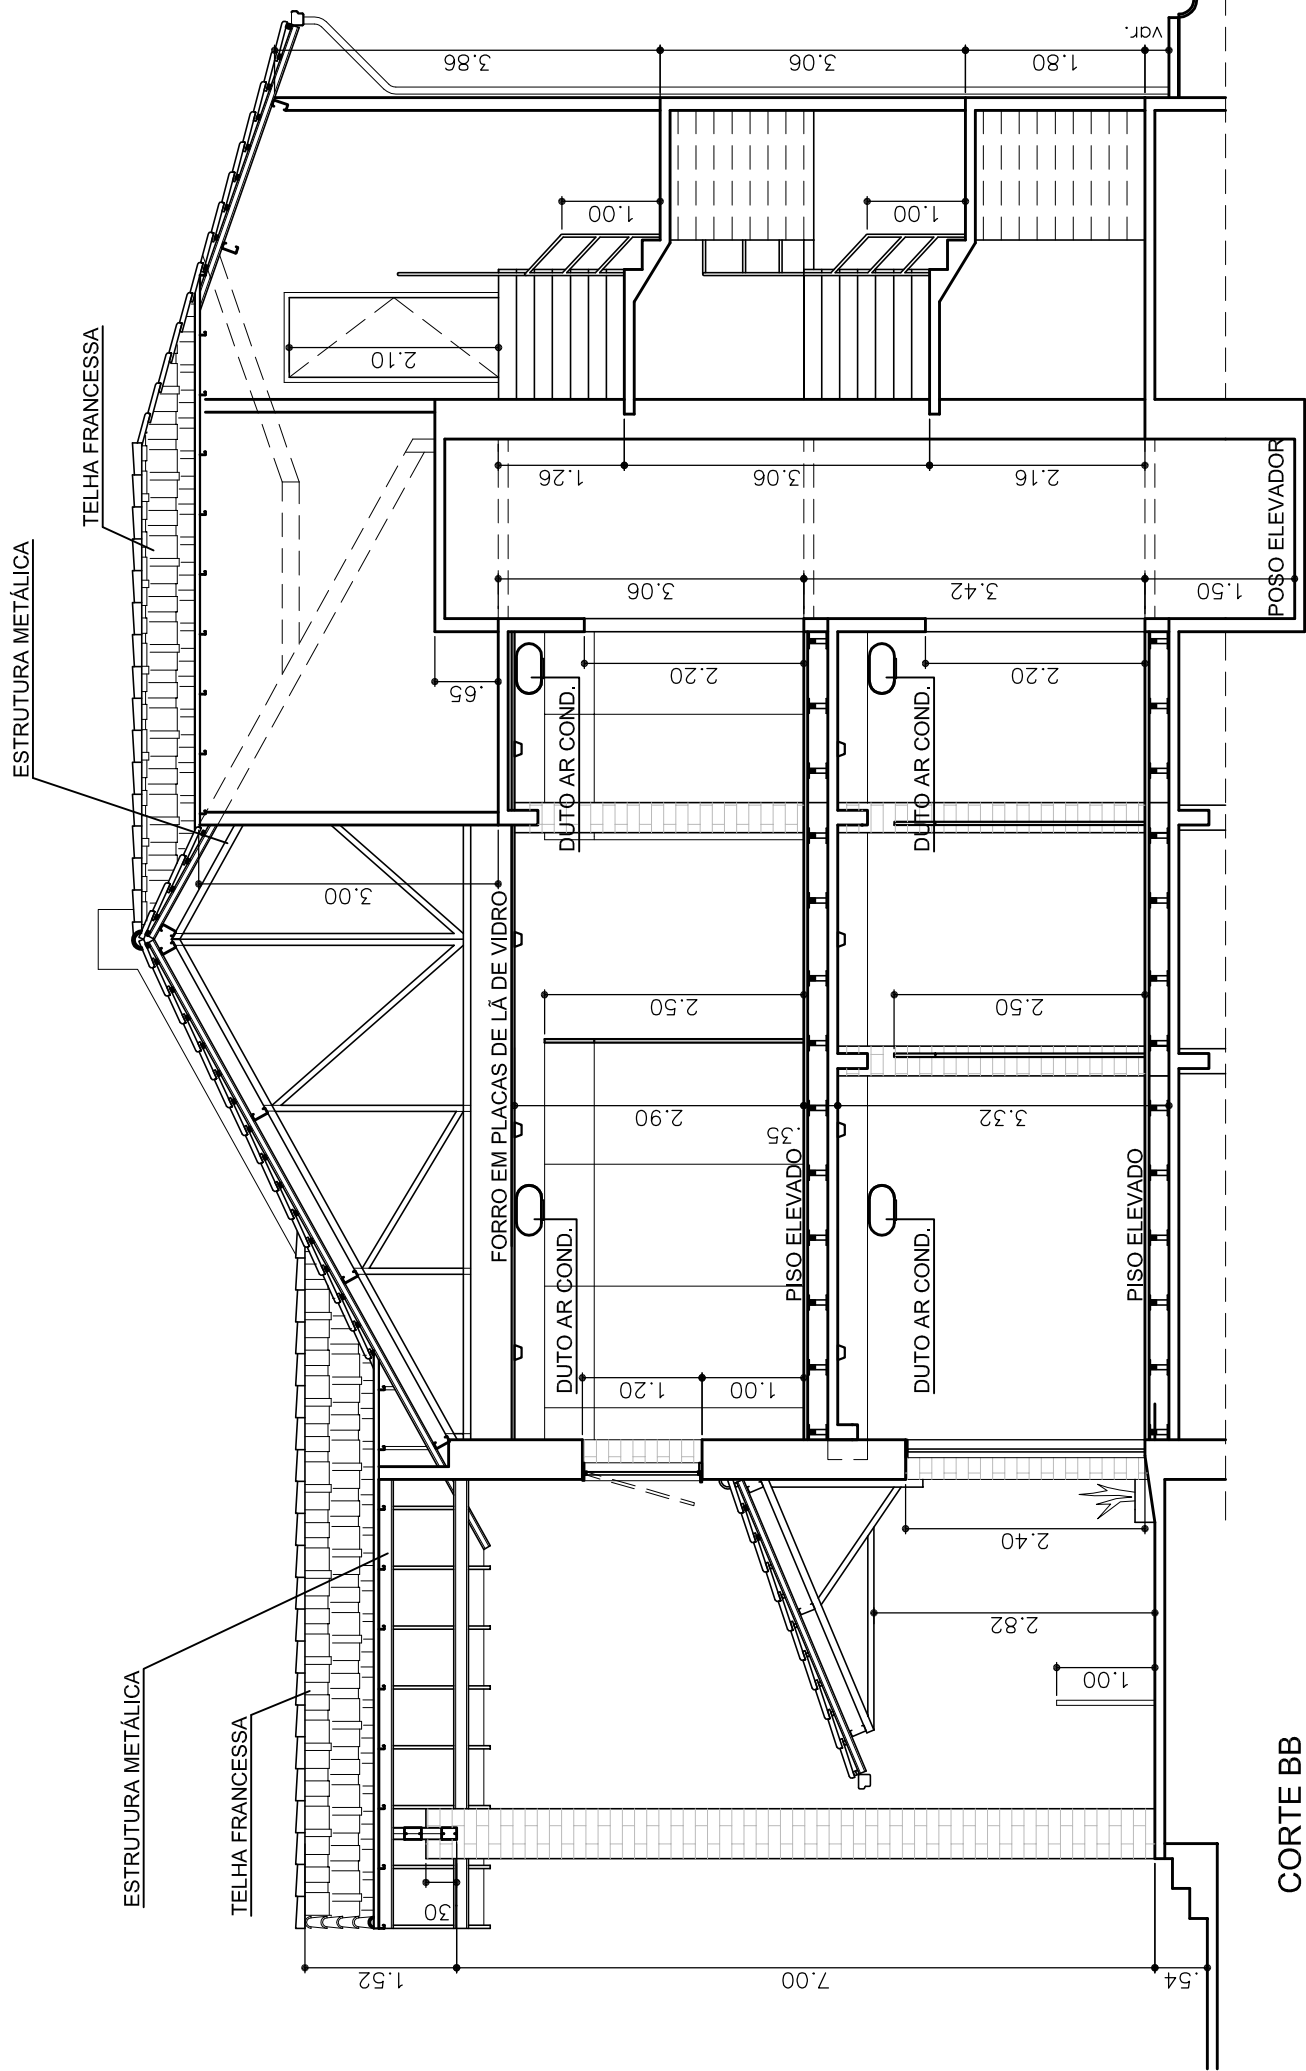



CORTE BB
ESC:1/75

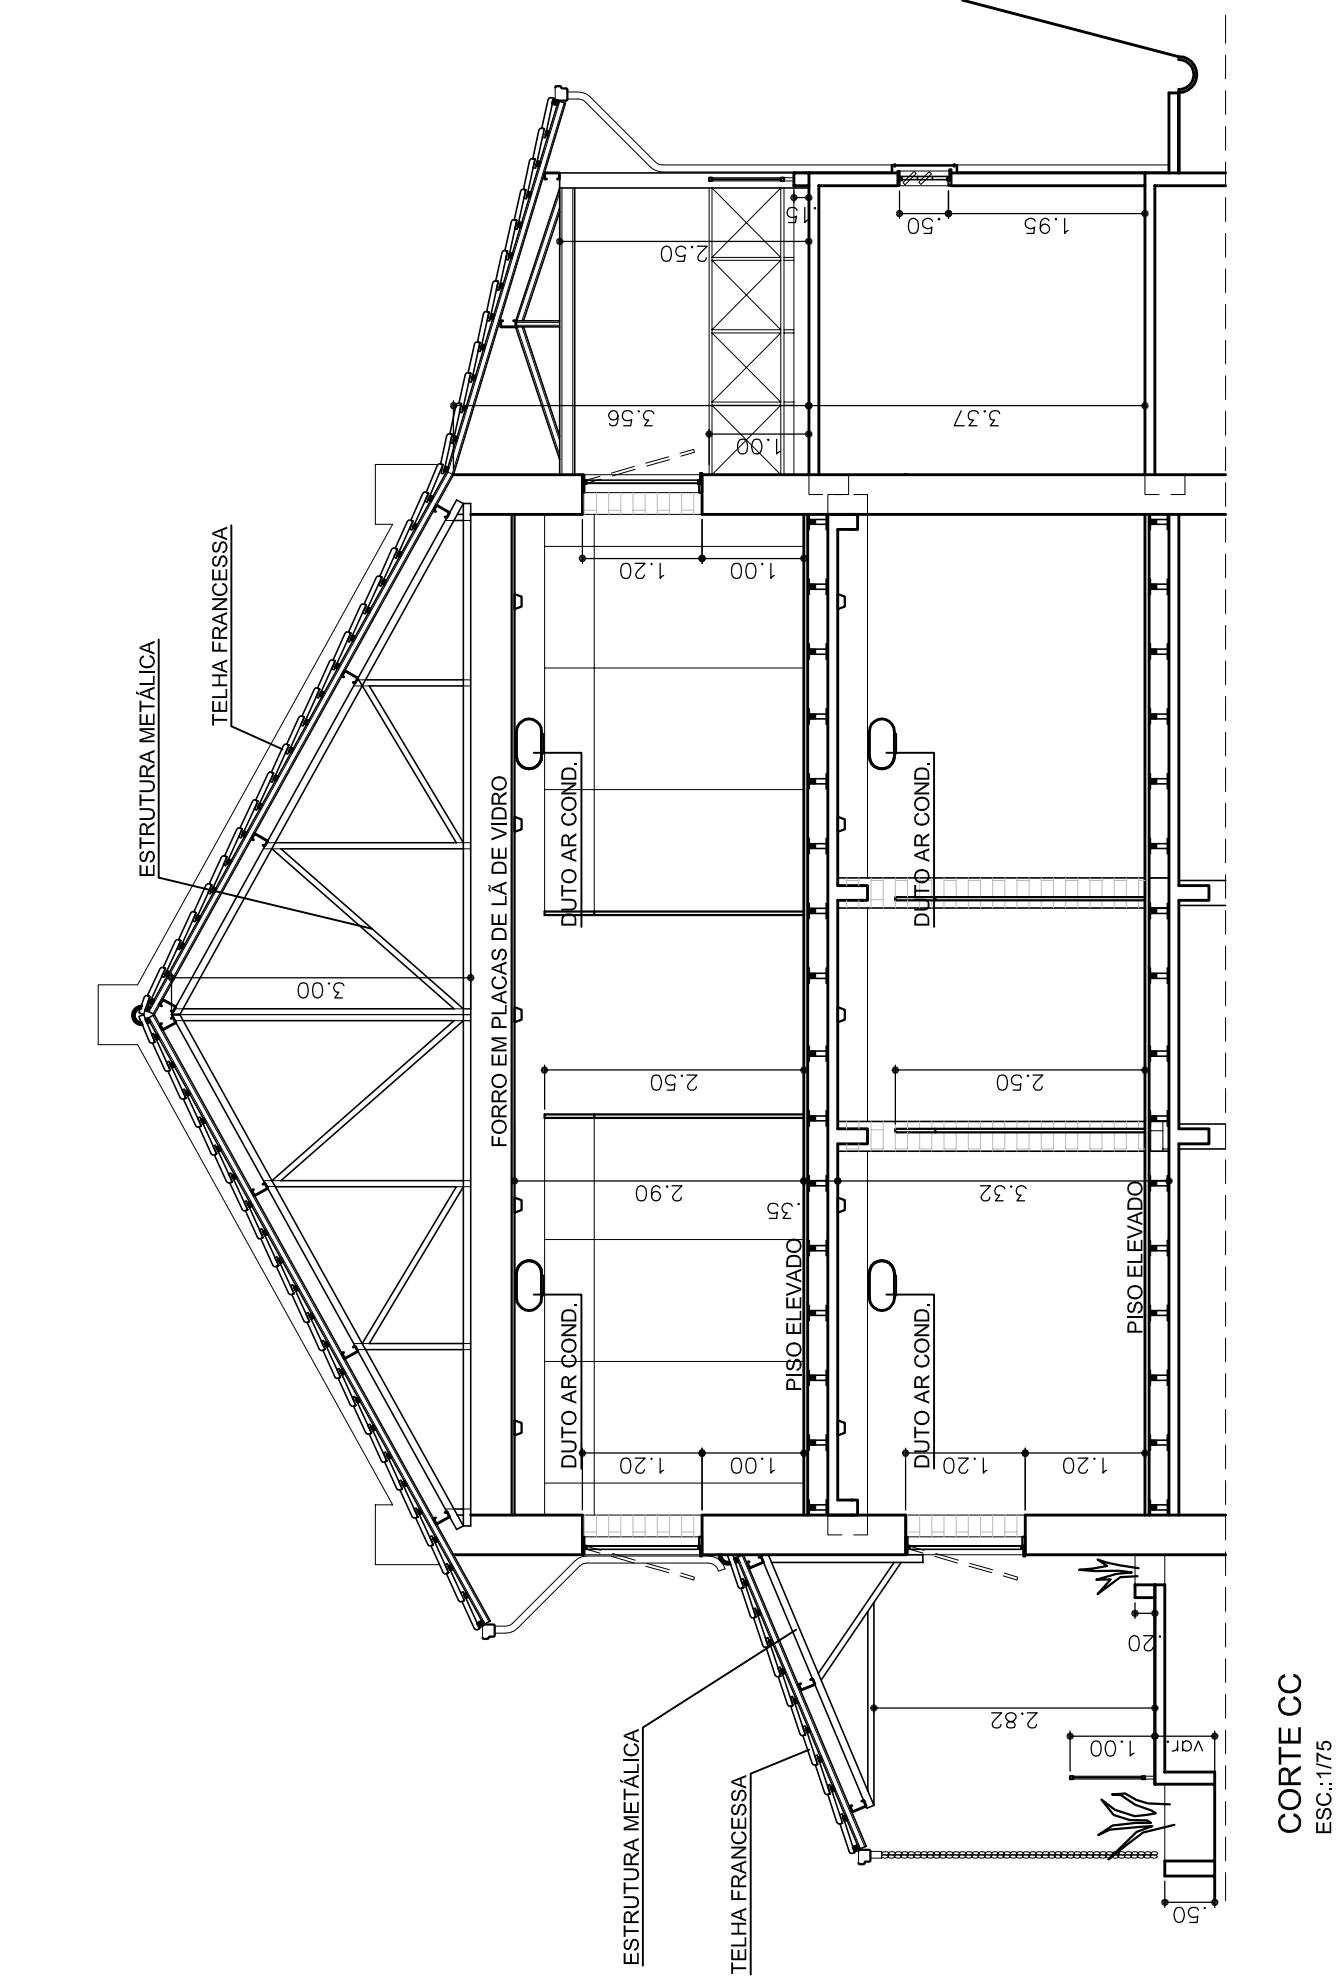


CORTE CC
ESC:1/75

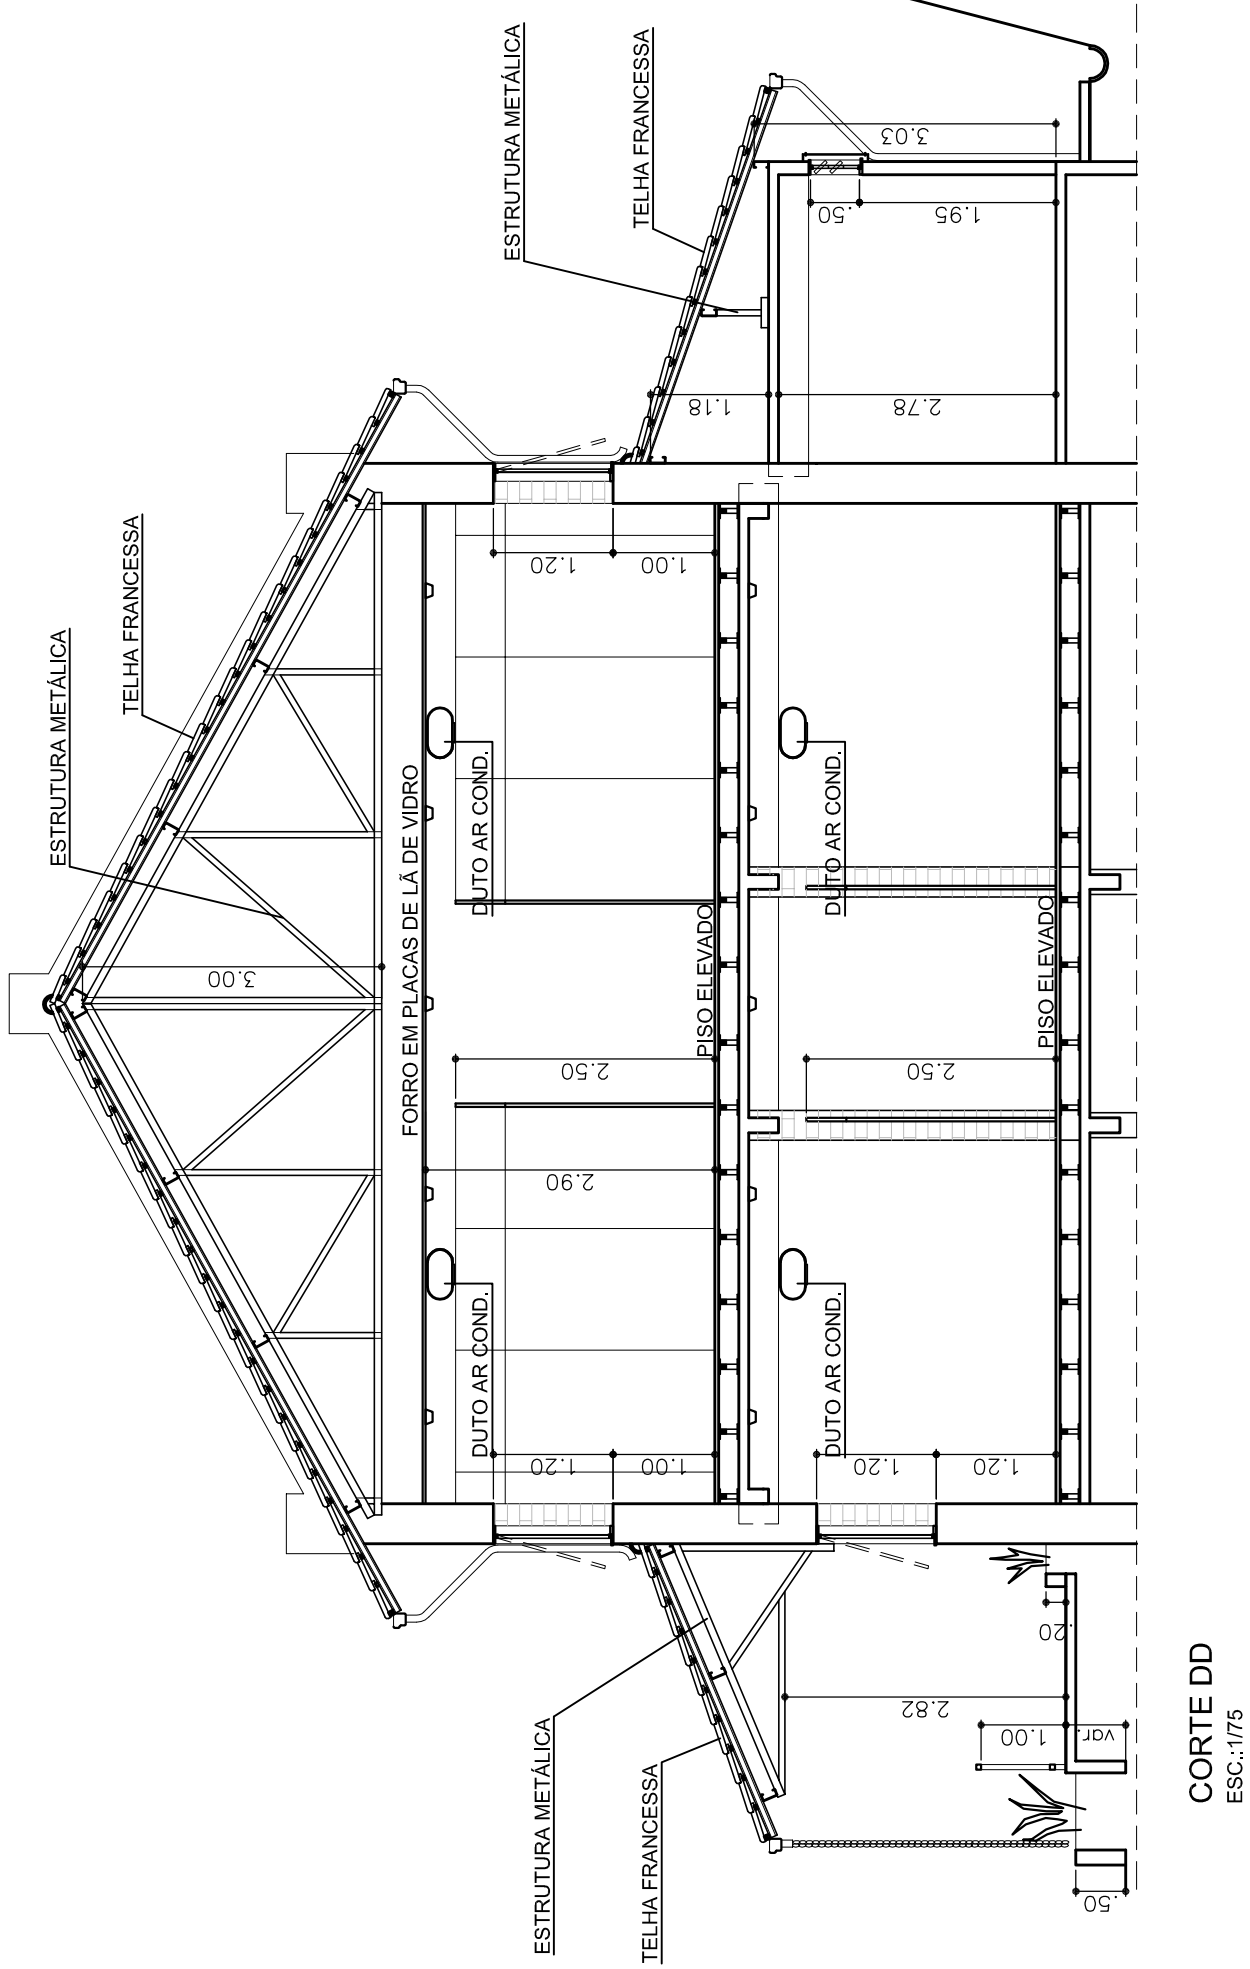

CORTE DD
ESC:1/75

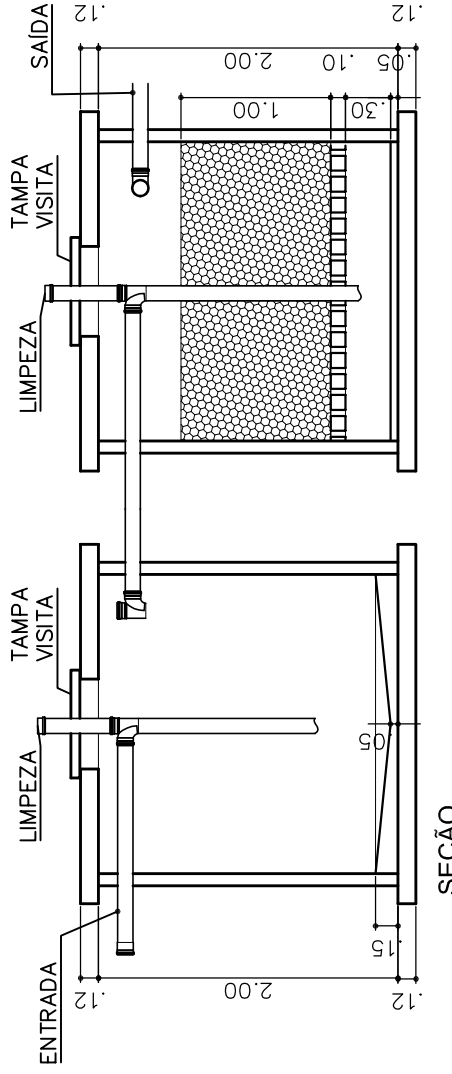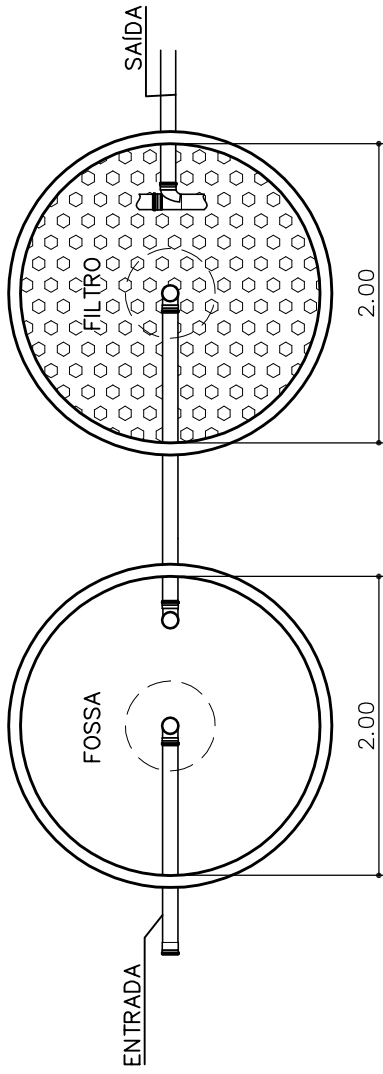


DET. FOSSA E FILTRO
ESC:1/40

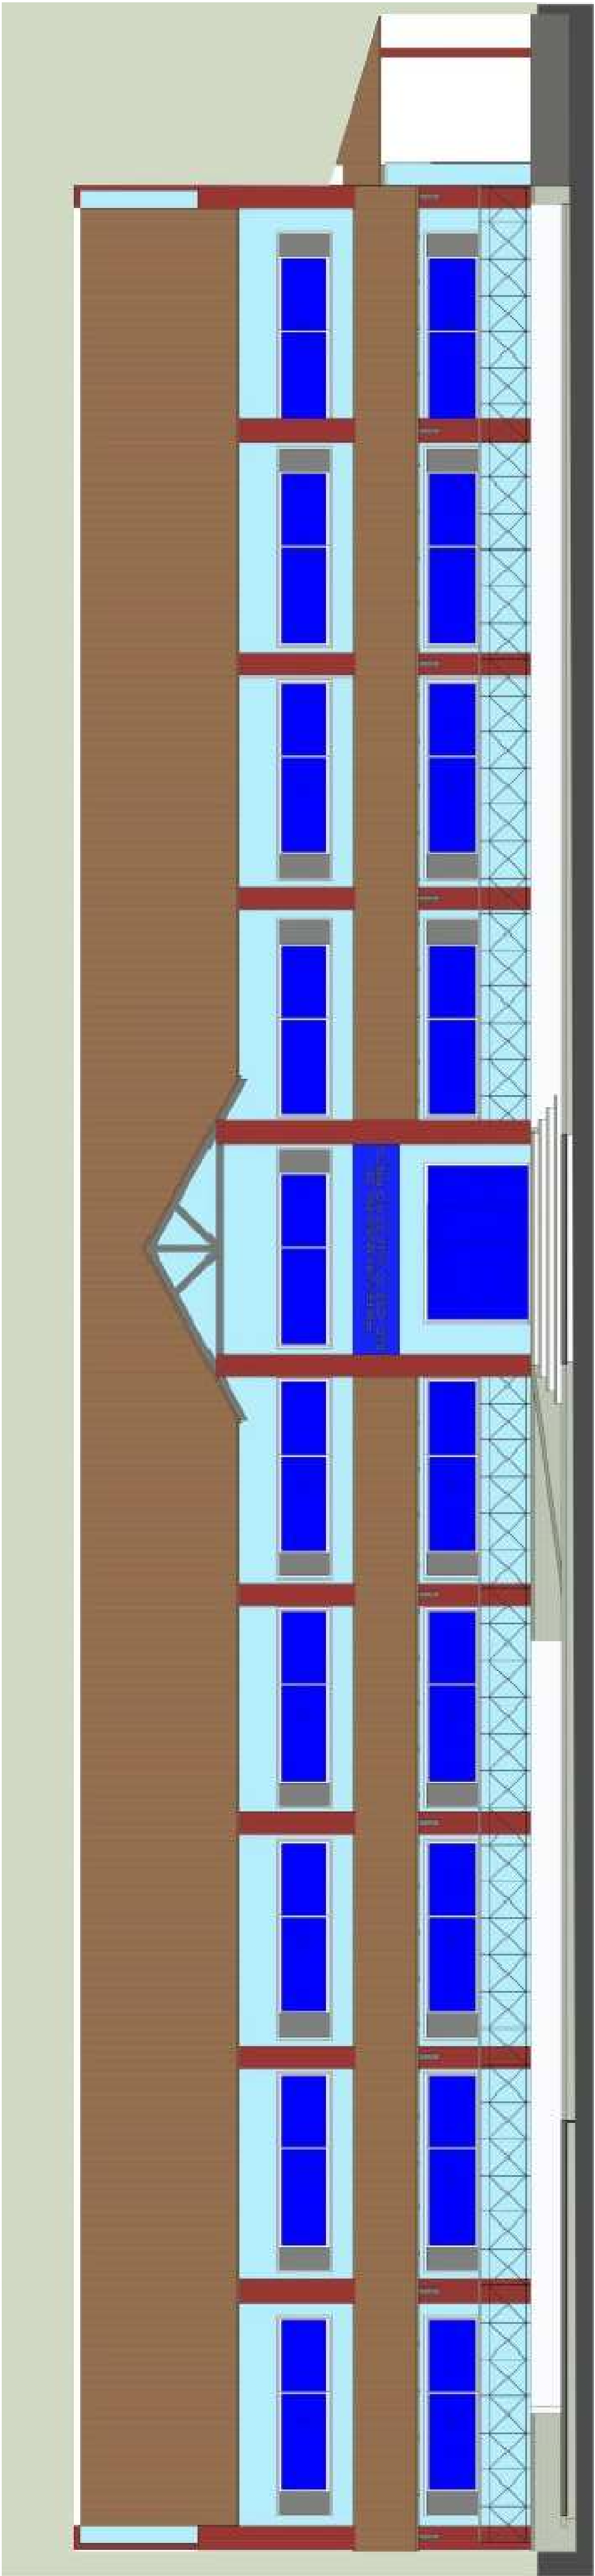

FACHADA PRINCIPAL
SEM ESC.

REV.	DESCRIÇÃO	DATA	VISTO

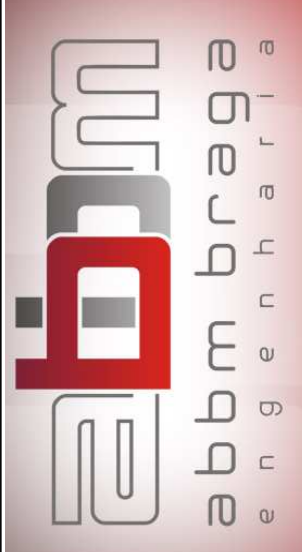

PREFEITURA DE SÃO JOSÉ DO VALE DO RIO PRETO
SECRETARIA DE PLANEJAMENTO E GESTÃO

Obra: REFORMA E AMPLIAÇÃO DO NOVO CENTRO ADMINISTRATIVO (ANTIGA COOPERVALE)	
Projeto:	Projeto de Arquitetura
Disciplina:	CORTES AA, BB, CC, DD, FACHADA E DET. FOSSA E FILTRO
Escritório Responsável:	ABBM BRAGA COMÉRCIO E SERVIÇOS LTDA - ME
Responsável Técnico:	JULIO ODONE E BRUNO TELES
Fiscalização e Supervisão:	
Escala: 1/75	
Data: NOV/2018	
Folha: 04	