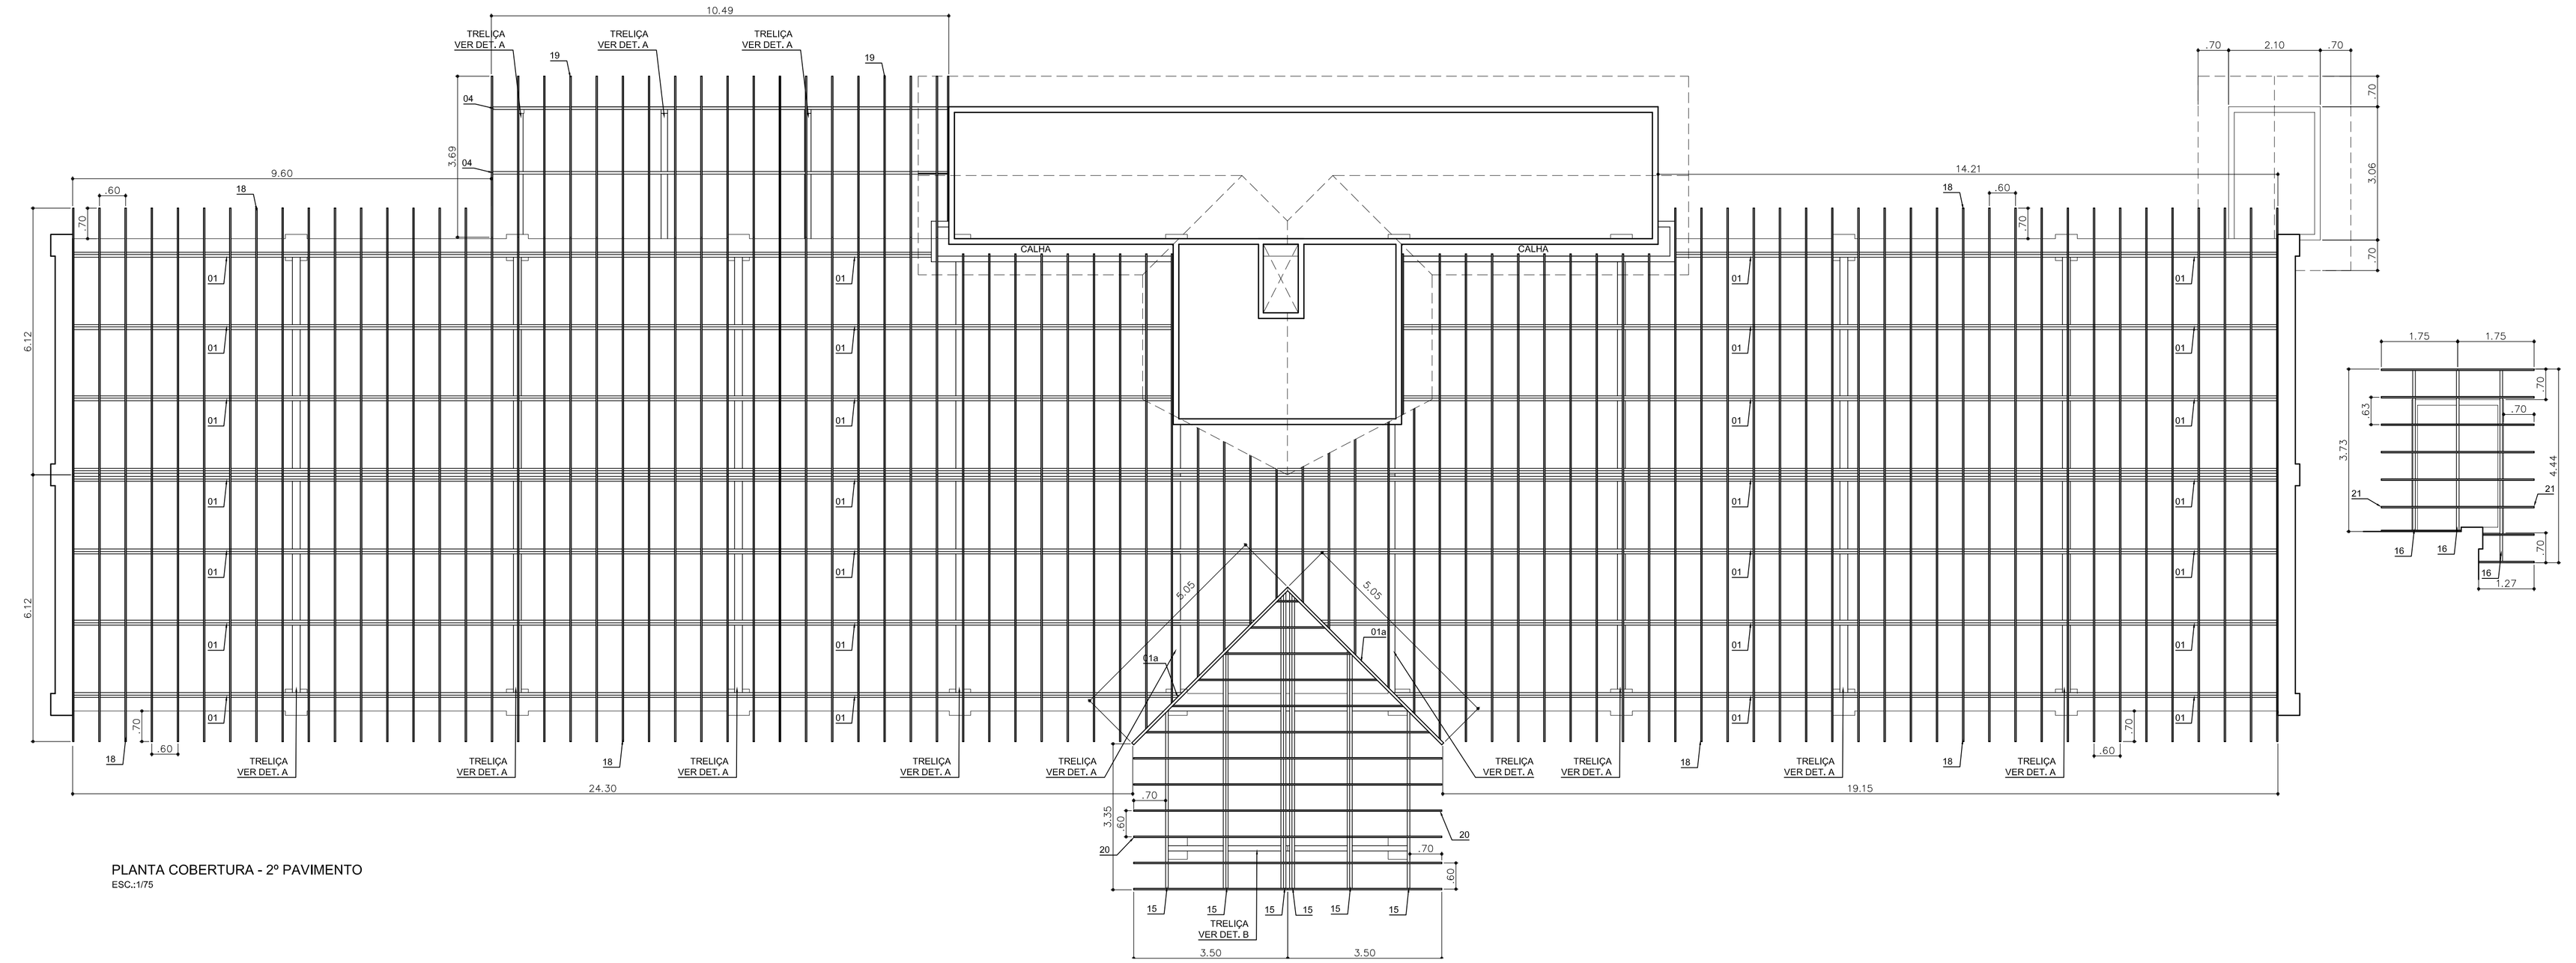

PLANTA COBERTURA - 2º PAVIMENTO
ESC.:1/75

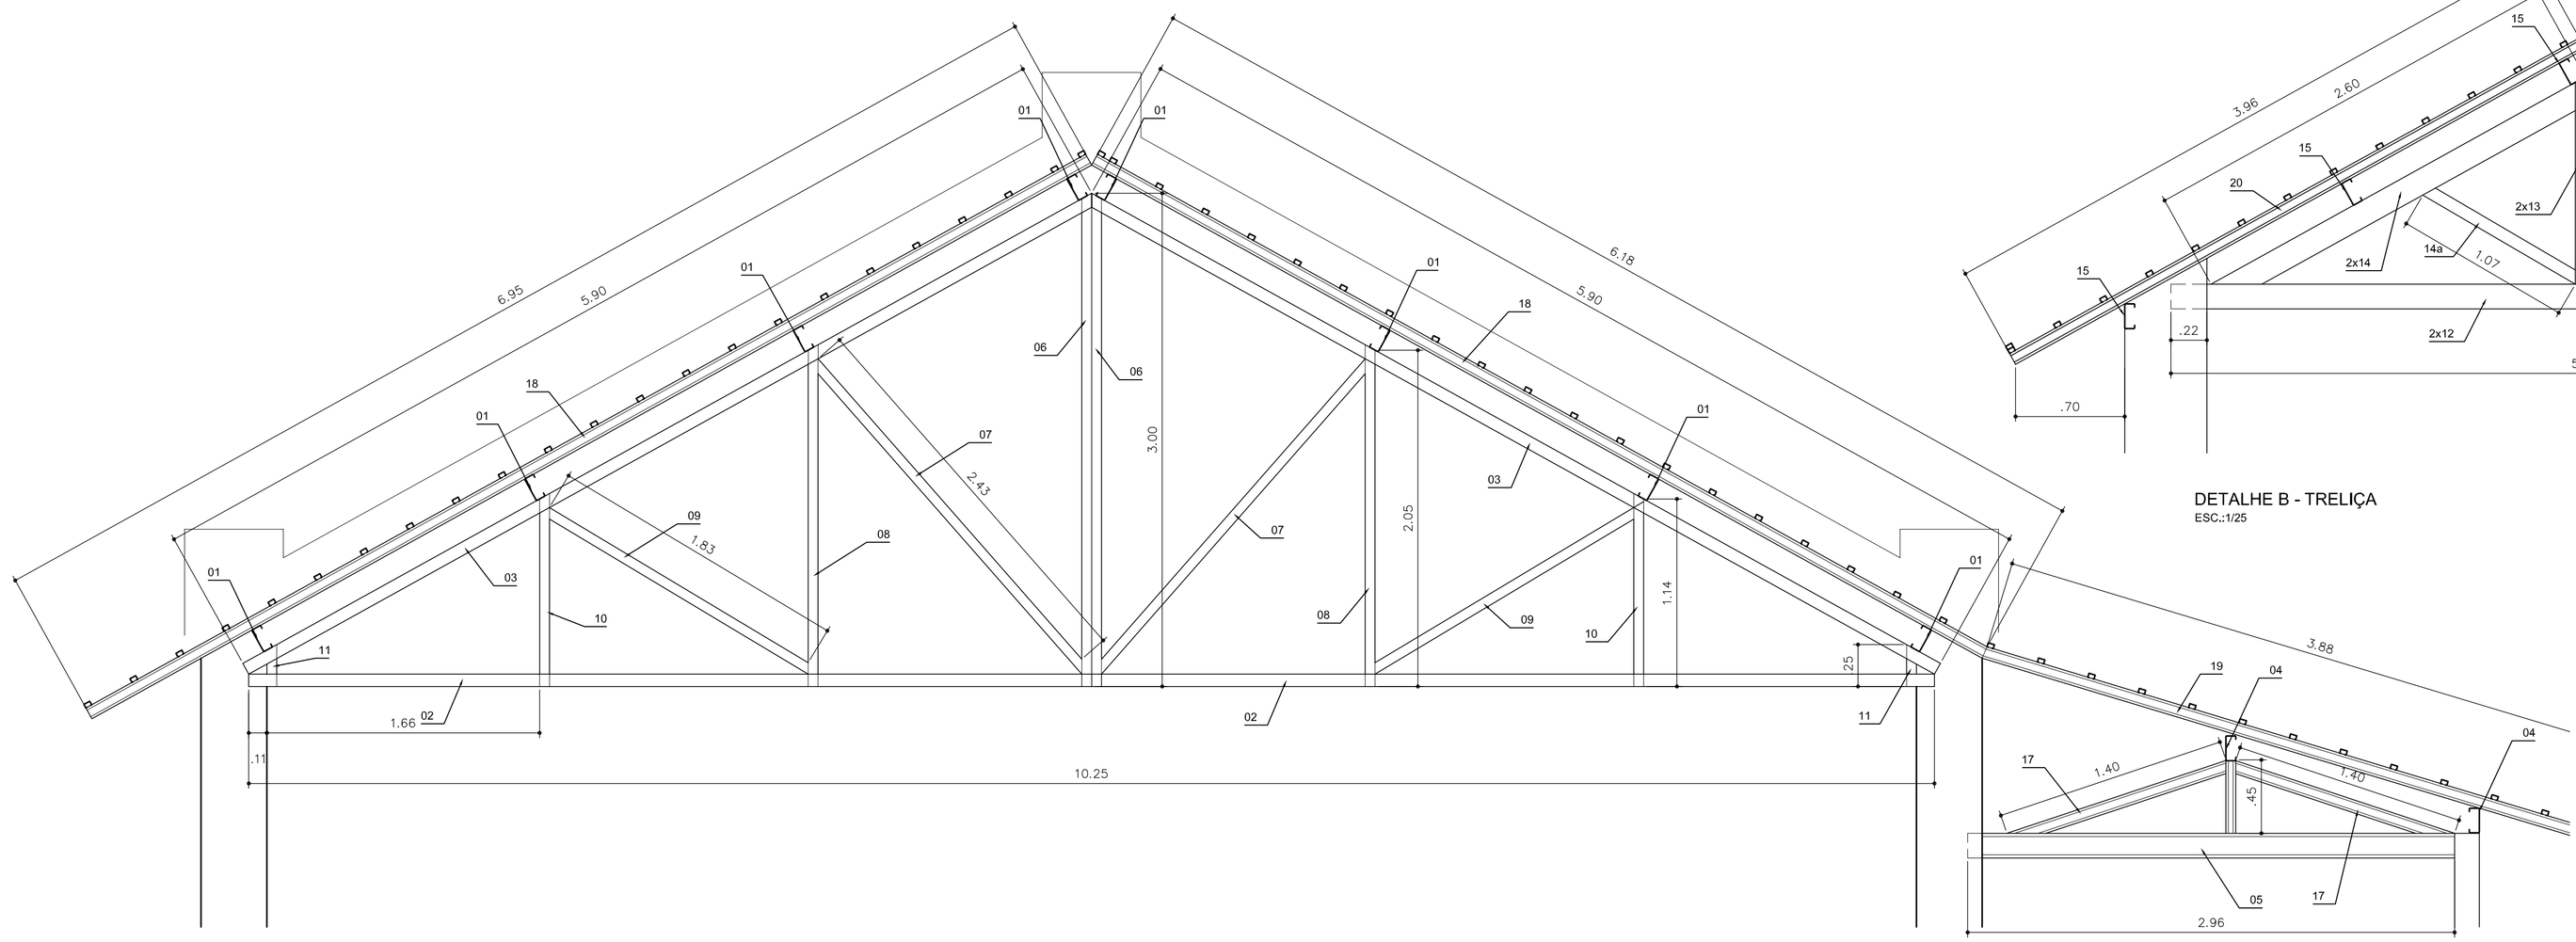

DETALHE A - TRELIÇA
ESC.:1/25

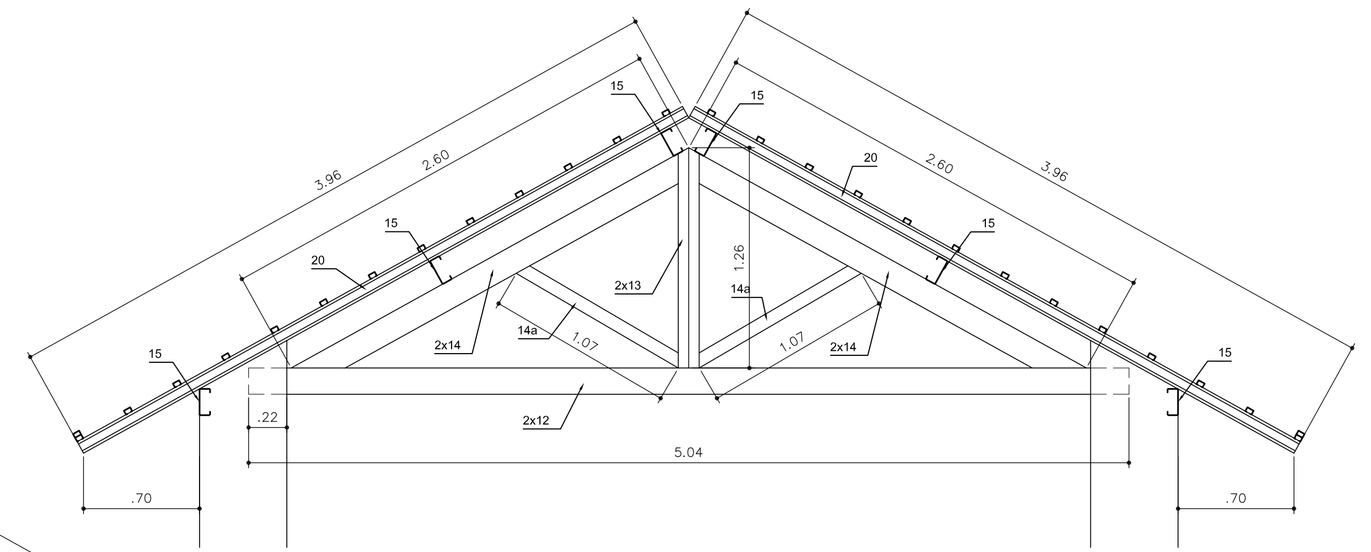

DETALHE B - TRELIÇA
ESC.:1/25

Relação do aço Estrutura Cobertura 2º PAVIMENTO

PERFIL	N	Q	UNIT (cm)	C.TOTAL (cm)
"U" ENRIJ. 200x75x15x2.28mm	01	12	VAR.	32842
	01a	02	525	1050
	02	09	1025	9225
	03	18	590	10620
"U" ENRIJ. 150x65x20x2.28mm	04	02	1449	2898
	05	03	296	888
	06	18	300	5400
	07	18	245	4410
	08	18	205	3690
	09	18	185	3330
	10	18	114	2052
	11	18	25	450
	12	02	504	1008
	13	02	126	252
	14	04	260	1040
	14a	02	110	220
	15	06	VAR.	3288
	16	03	VAR.	1191
"U" ENRIJ. 75x40x15x2.28mm	17	06	140	840
	18	85	695	59075
	19	19	390	7410
	20	18	400	7200
	21	08	190	1520
"U" ENRIJ. 50x25x10x2.28mm	22	08	VAR.	267997

PERFIL	C.TOTAL (M)	P.TOTAL (KG) +10%
"U" ENRIJ. 180x75x20x2.66mm	537,37	3.588,89
"U" ENRIJ. 150x65x20x2.28mm	301,17	1.732,63
"U" ENRIJ. 75x40x15x2.28mm	760,45	2.501,12
"U" ENRIJ. 50x25x10x2.28mm	2.679,97	5.394,78
PESO TOTAL (KG)		13.217,42

NOTAS:

1) MEDIDAS EM METRO EXCETO ONDE INDICADA;

2)PERFIL DOBRADO ENRIJECIDO AÇO SAE 1012;

3) ELETRODOS E70XX.

REV.	DESCRIÇÃO	DATA	VISTO

abbm braga engenharia

PREFEITURA DE SÃO JOSÉ DO VALE DO RIO PRETO

SECRETARIA DE PLANEJAMENTO E GESTÃO

Obra: REFORMA E AMPLIAÇÃO DO NOVO CENTRO ADMINISTRATIVO (ANTIGA COOPERVALE)

Projeto: PROJETO DE ESTRUTURAS METALICAS

Disciplina: PLANTA 2º PAVIMENTO E DETALHES | Escala: INDICADA | Data: NOV/2018

Escritório Responsável: ABBM BRAGA COMÉRCIO E SERVIÇOS LTDA - ME | Prancha: 02

Responsável Técnico: JULIO ODONI E BRUNO TELES

Fiscalização e Supervisão: