



CORTE AA
Esc.: 1/75

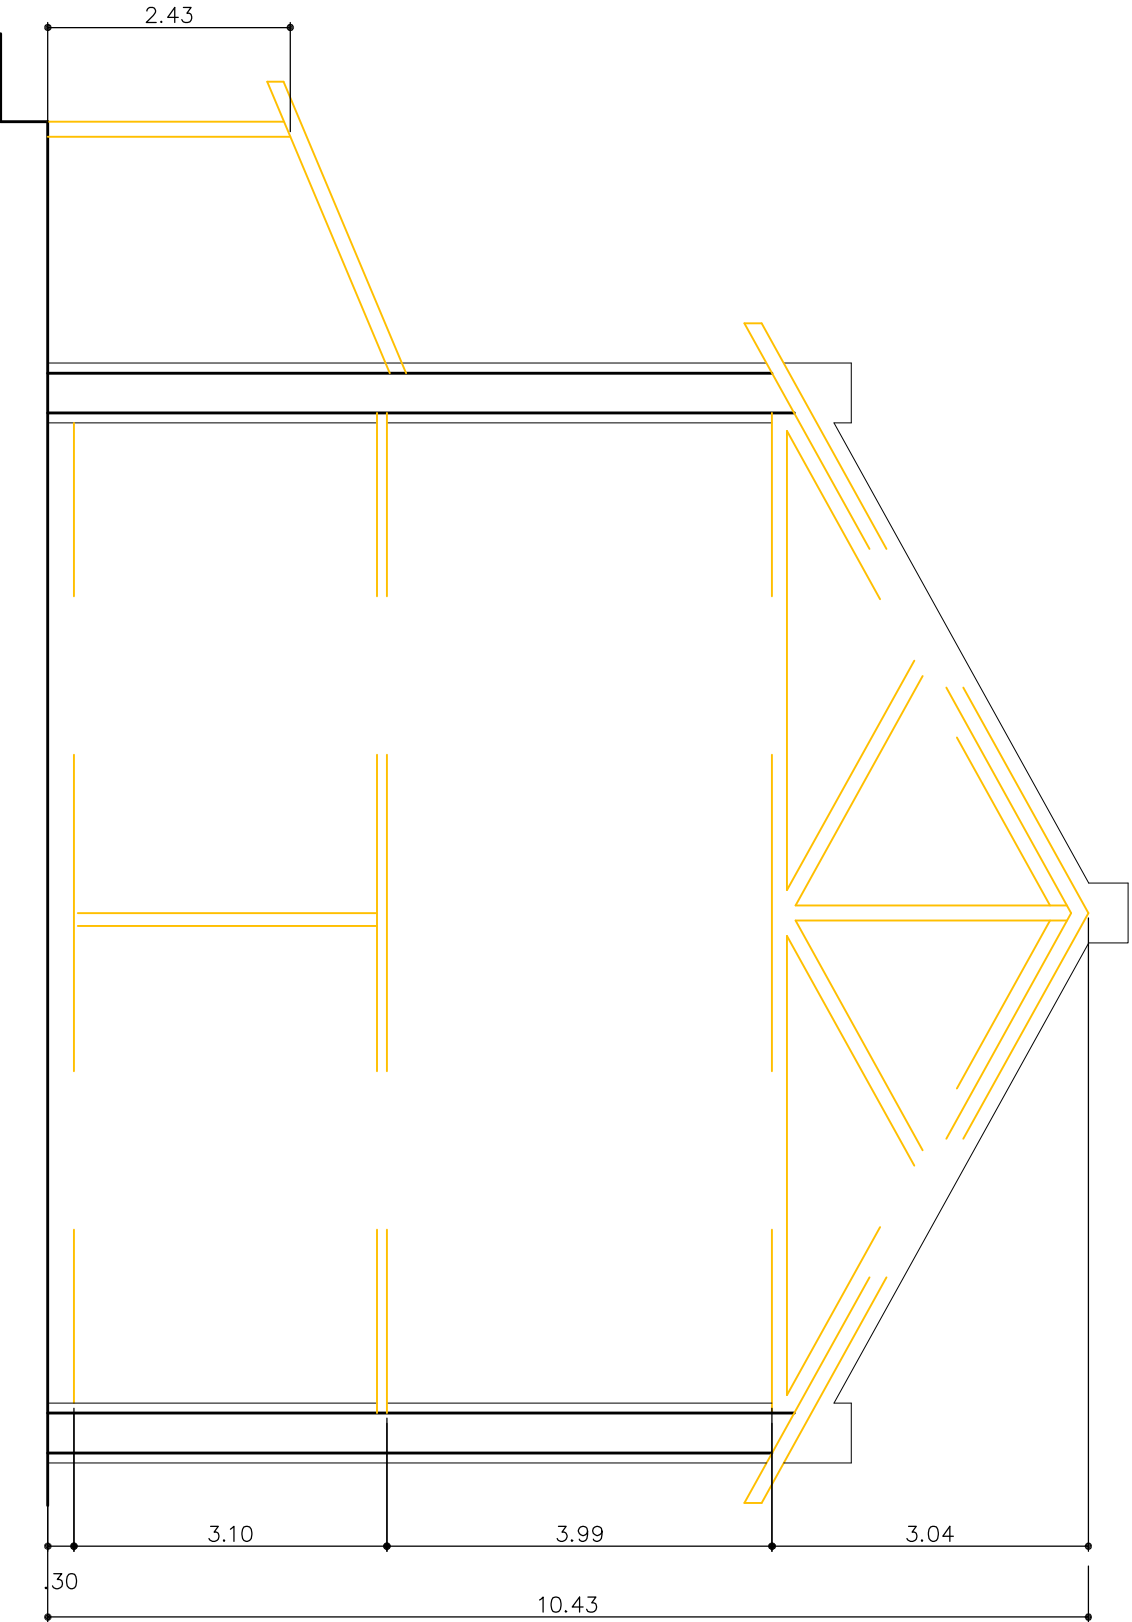

CORTE BB
Esc.: 1/75

- LEGENDA:
- EXISTENTE
 - A DEMOLIR

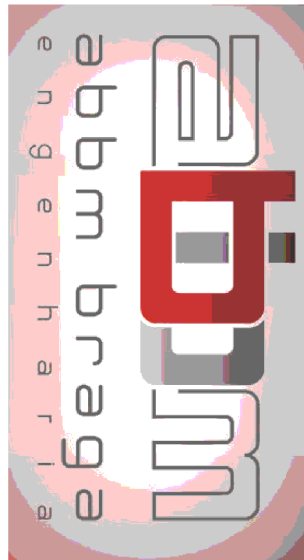

PREFEITURA DE SÃO JOSÉ DO VALE DO RIO PRETO
SECRETARIA DE PLANEJAMENTO E GESTÃO

Obr.: REFORMA E AMPLIAÇÃO DO NOVO CENTRO ADMINISTRATIVO (ANTIGA COOPervalE)			
Projeto: PROJETO DE ARQUITETURA			
Disciplina: PLANTA DE DEMOLIÇÃO		Escala:	Data:
Escritório Responsável: ABIM BRAÇA COMÉRCIO E SERVIÇOS LTDA - ME		1/75	NOV/2018
Responsável Técnico: JULIO ODONI E BRUNO TELES		Pratidade:	
Fiscalização e Supervisão:		01	