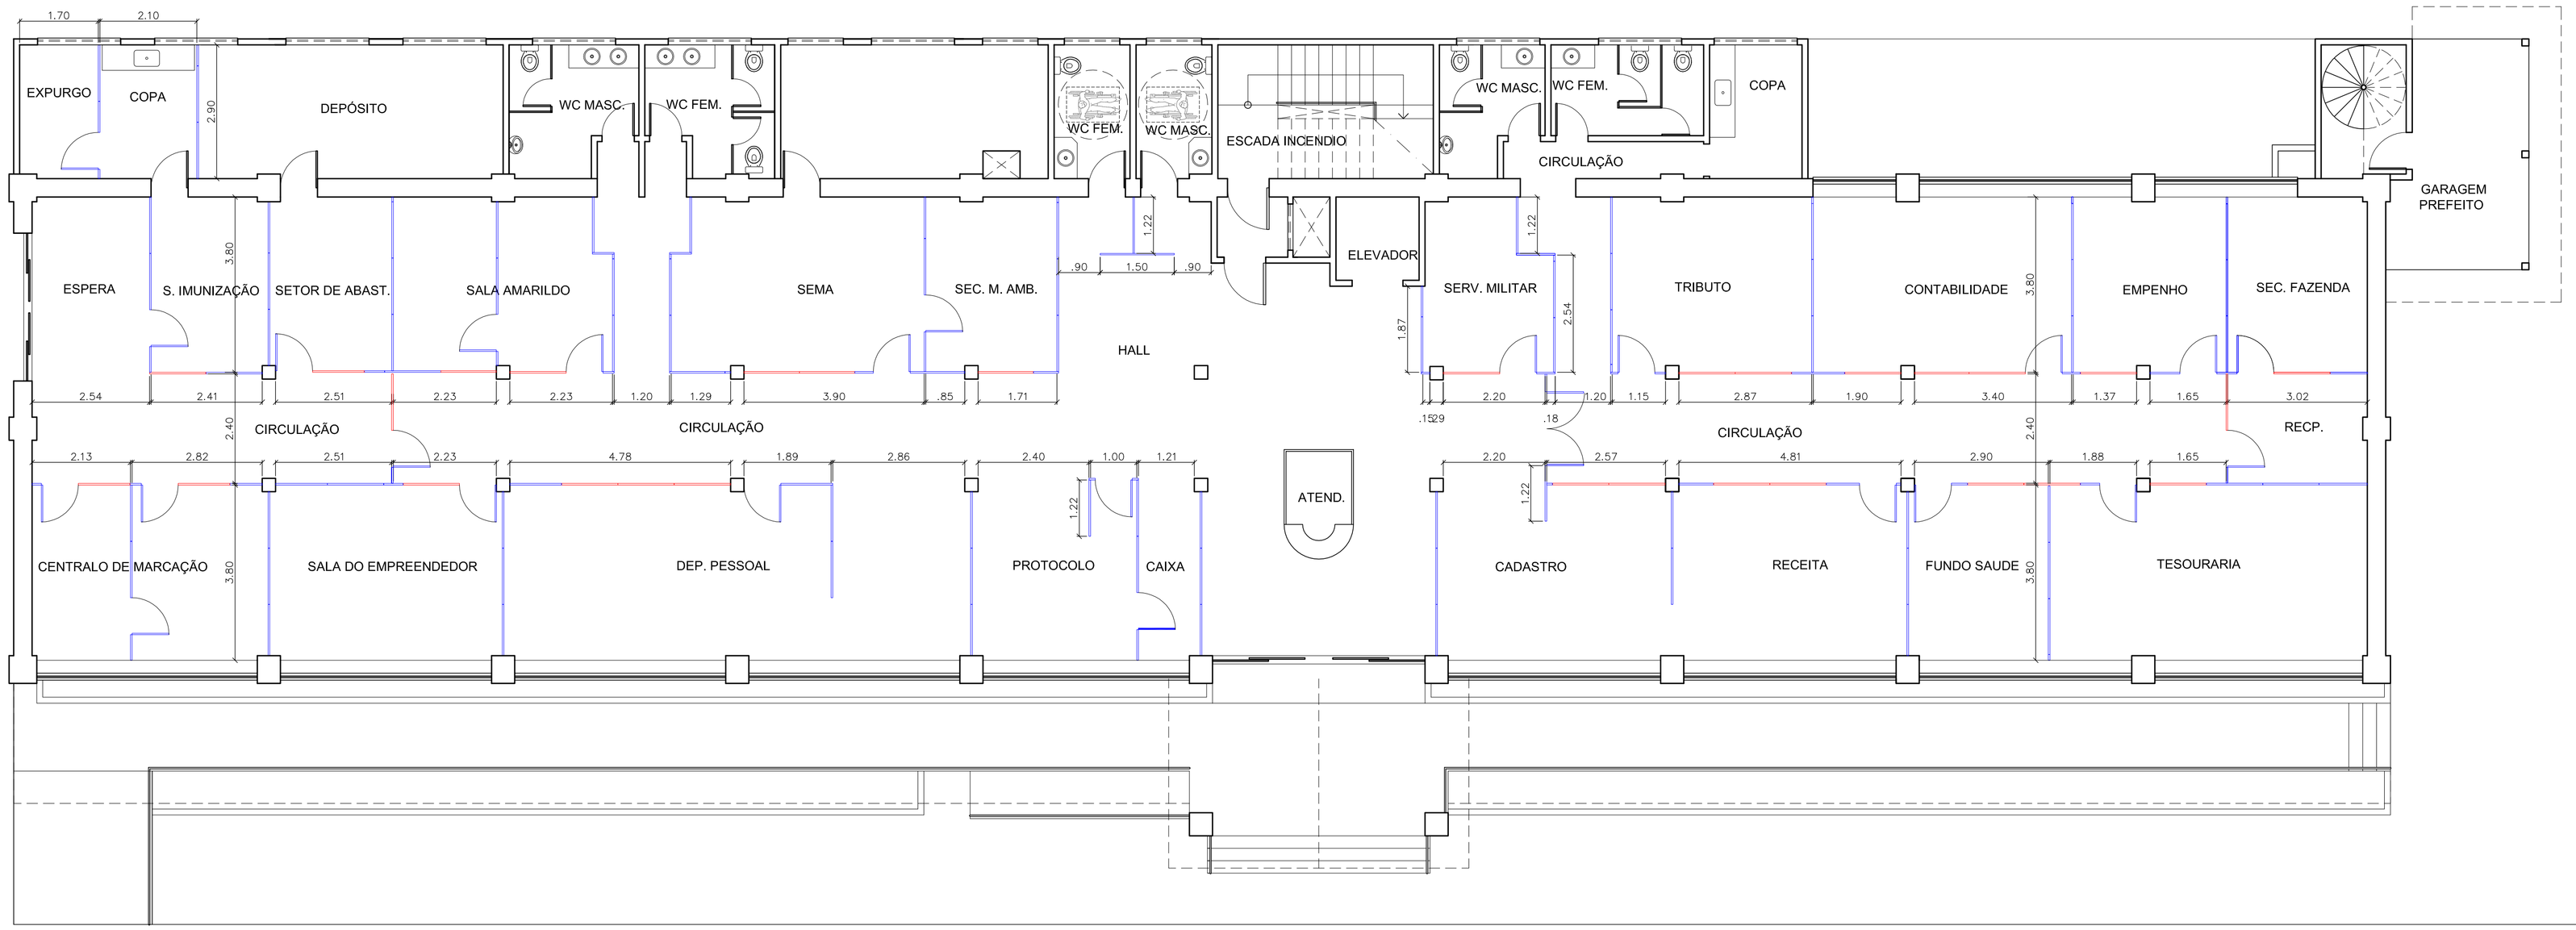

LEGENDA:

DIVISÓRIA PAINEL CEGO - 670,00m²

DIVISÓRIA PAINEL CEGO MAIS VIDRO - 217,00m²

PLANTA DIVISÓRIAS - TERREO

ESC.:1/75

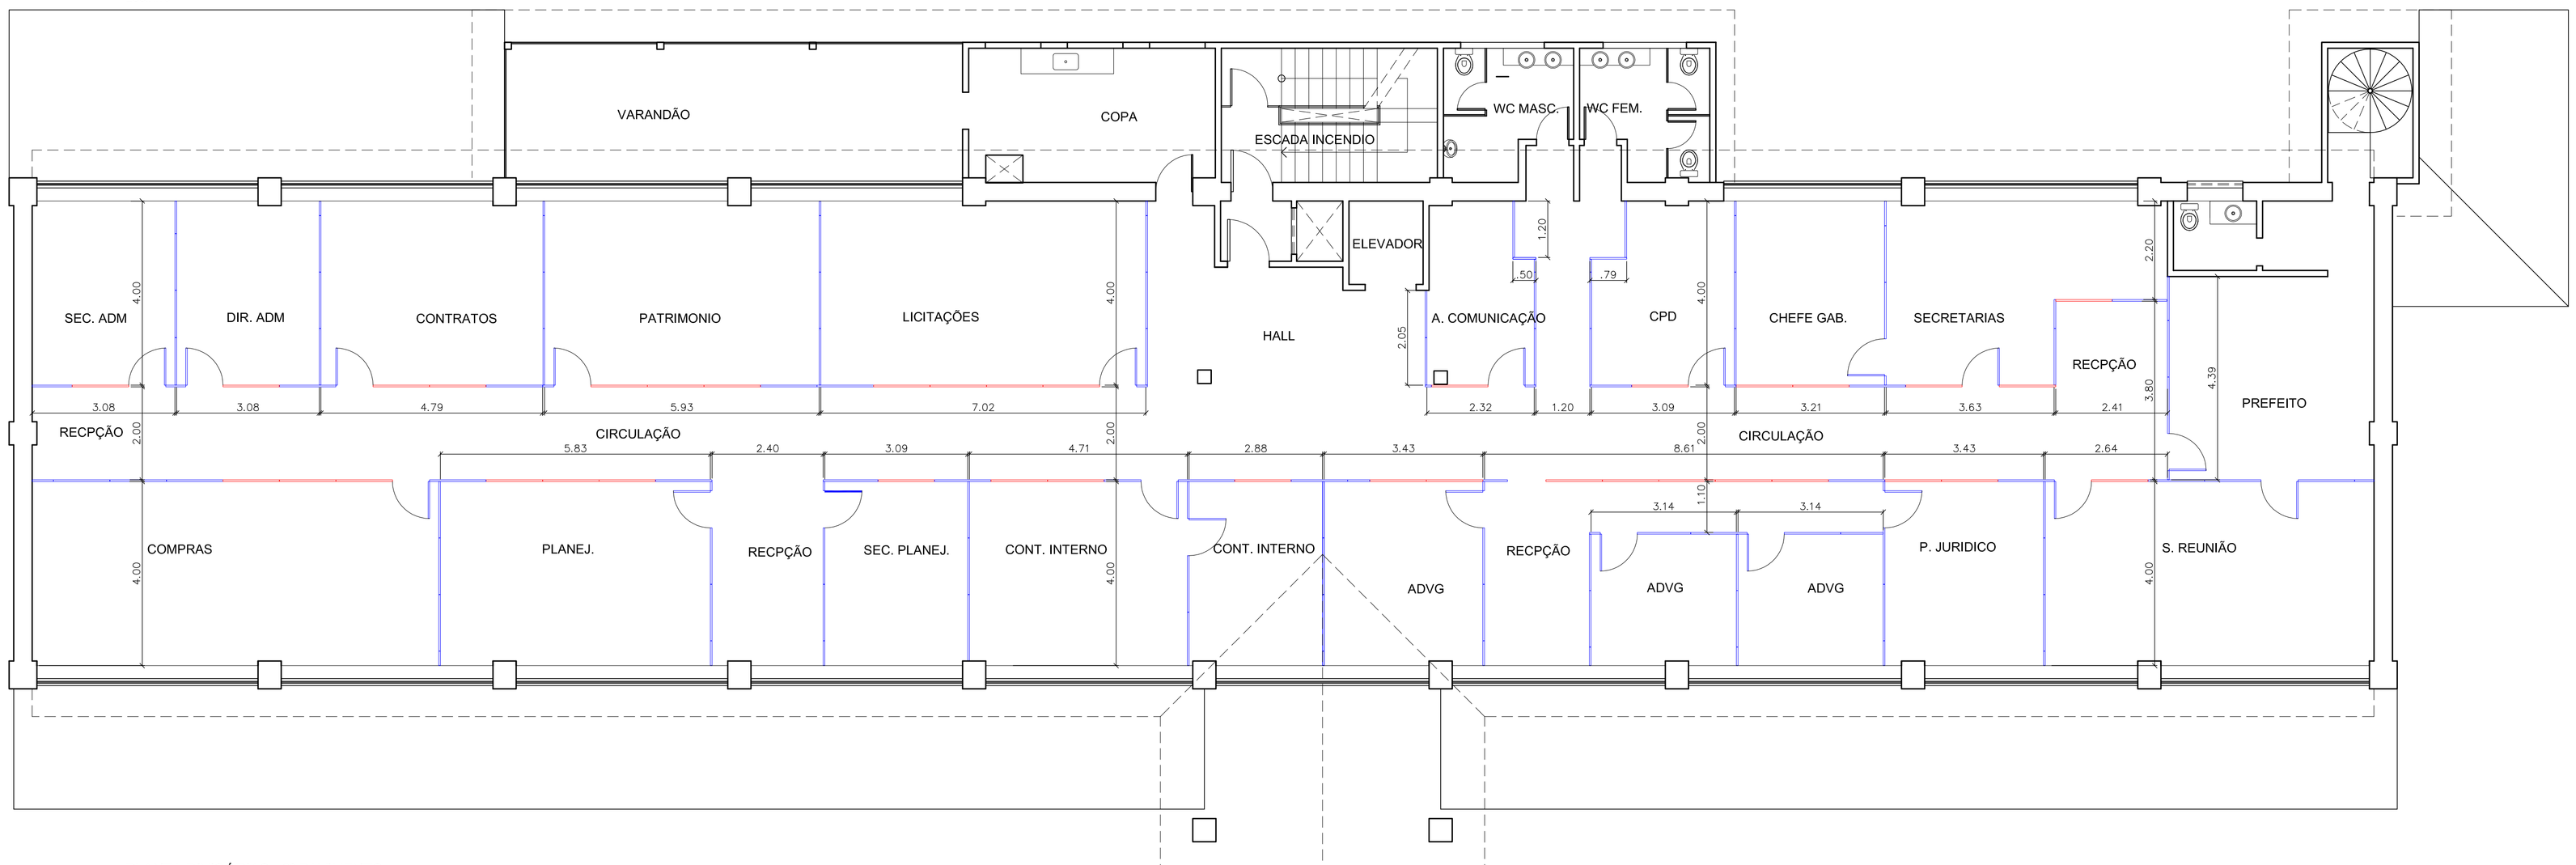

PLANTA DIVISÓRIAS - 2º PAVIMENTO

ESC.:1/75

REV.	DESCRIÇÃO	DATA	VISTO

abbm braga engenharia

PREFEITURA DE SÃO JOSÉ DO VALE DO RIO PRETO

SECRETARIA DE PLANEJAMENTO E GESTÃO

Obra: REFORMA E AMPLIAÇÃO DO NOVO CENTRO ADMINISTRATIVO (ANTIGA COOPERVALE)

Projeto: PROJETO DE ARQUITEURA - LOCAÇÃO DIVISÓRIAS

Disciplina:	Escala:	Data:
PLANTA S TERREO E 2º PAVIMENTO	1/75	NOV/2018

Escritório Responsável: ABBM BRAGA COMÉRCIO E SERVIÇOS LTDA - ME

Prancha: 01

Responsável Técnico: JULIO ODONI E BRUNO TELES

Fiscalização e Supervisão: