




PLANTA BAIXA
ESC.:1/100

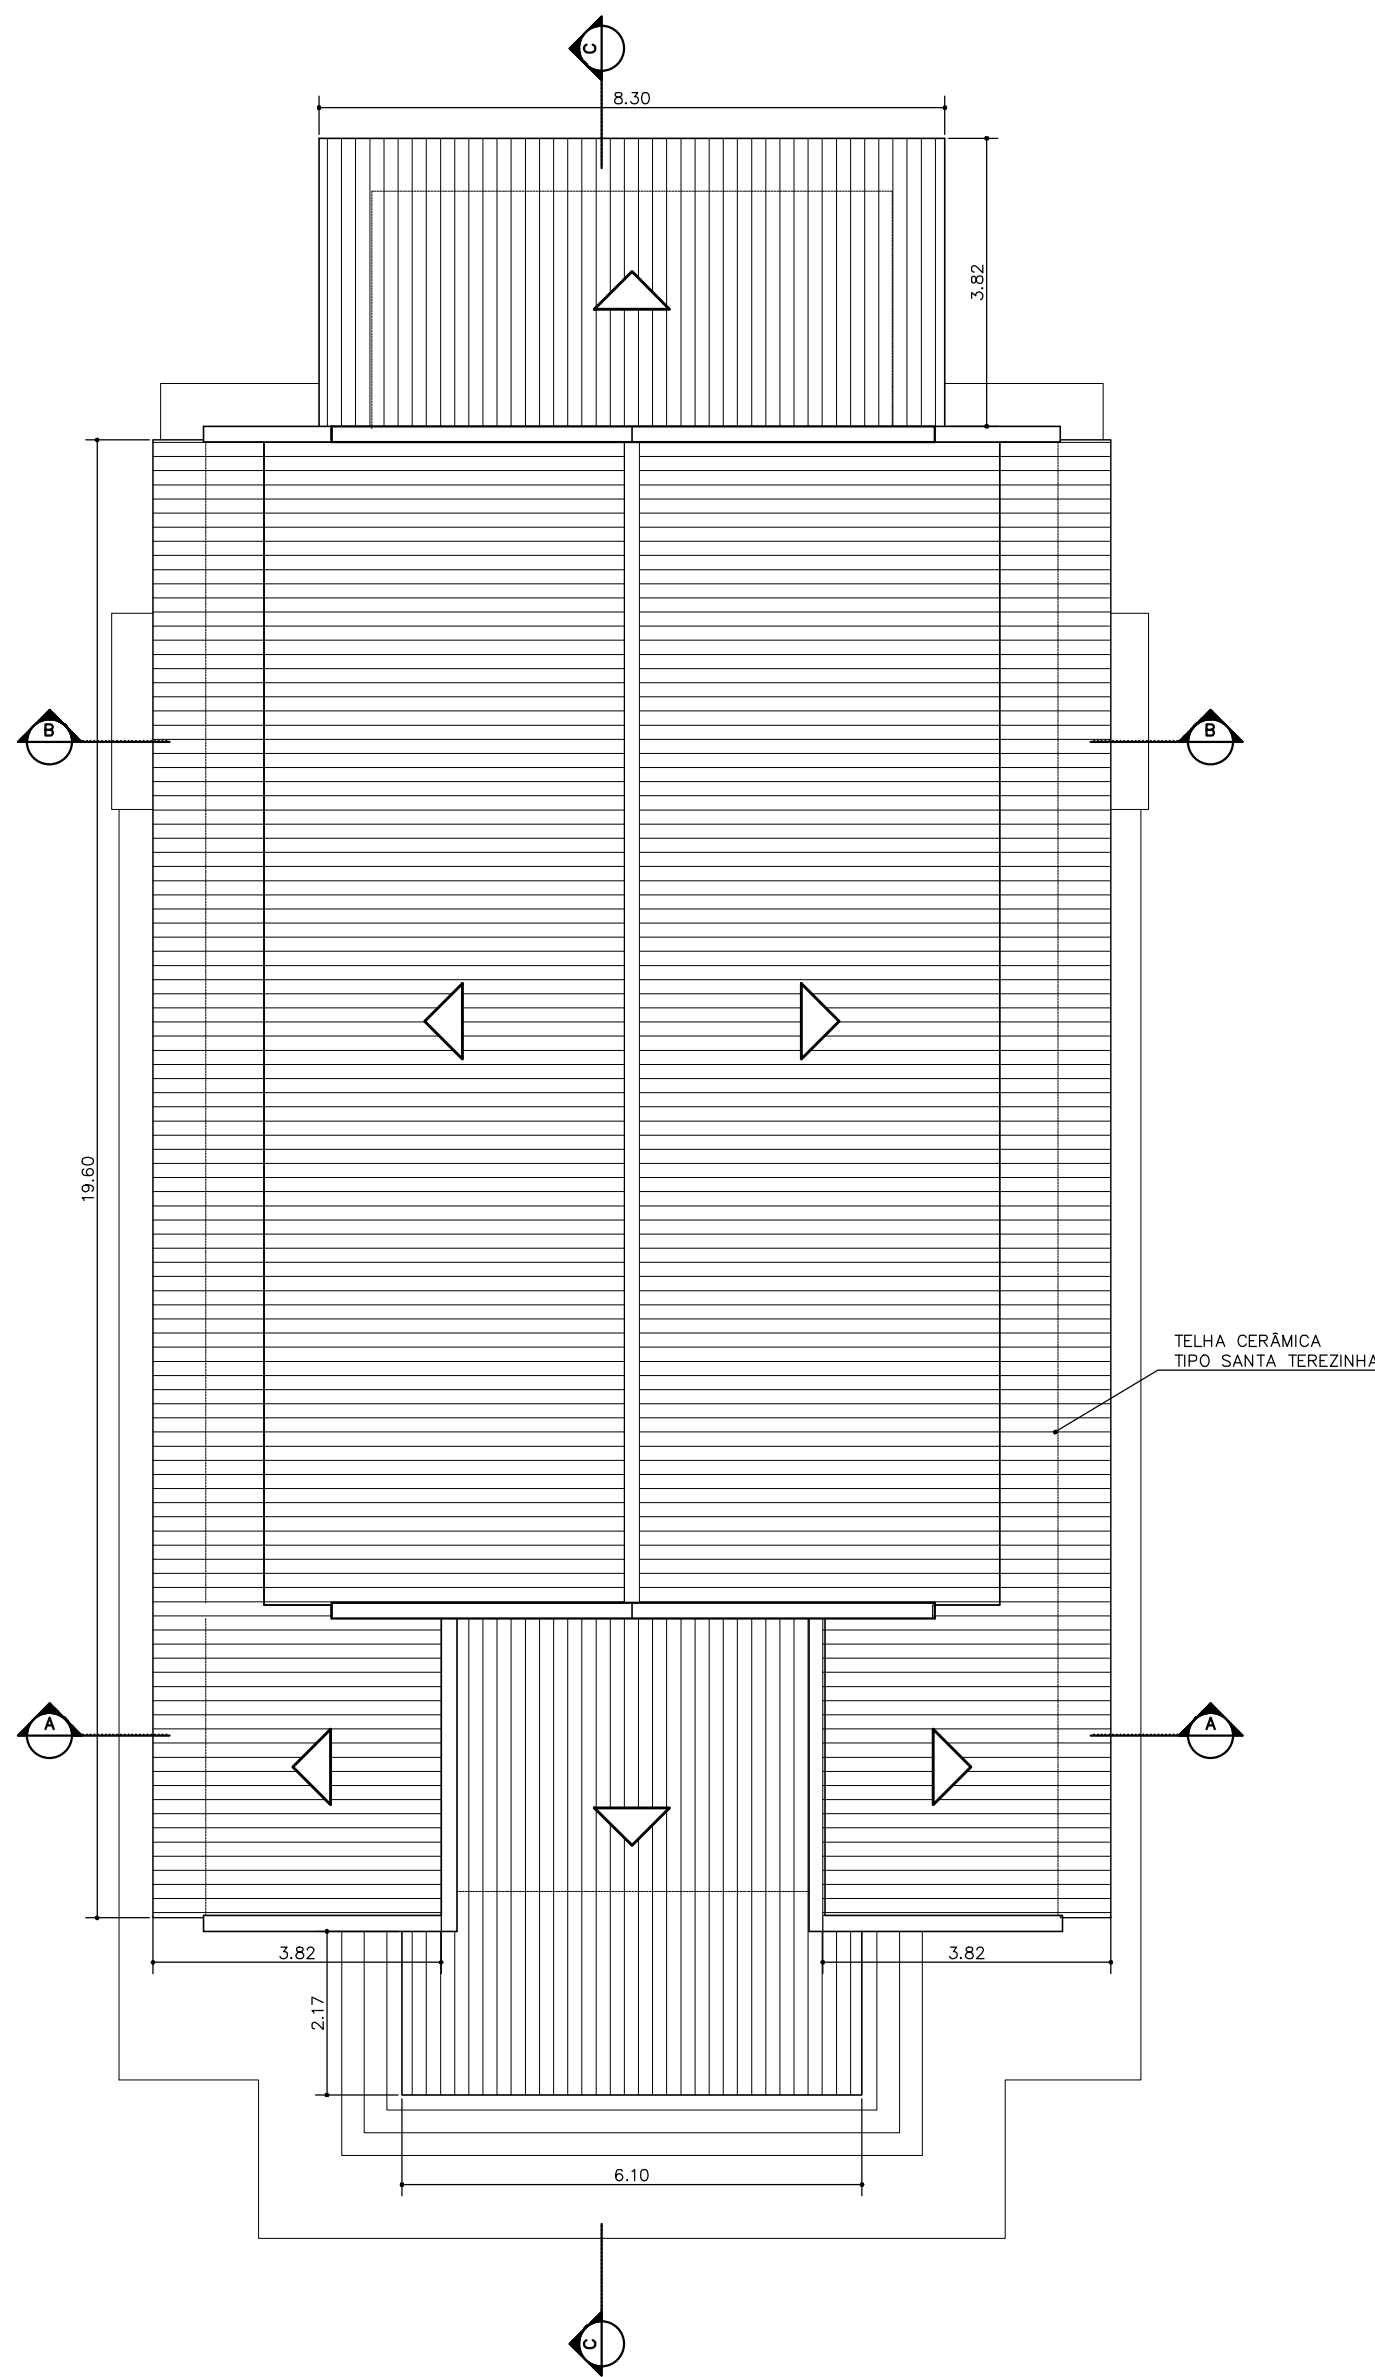


PLANTA DE COBERTURA
ESC.:1/100

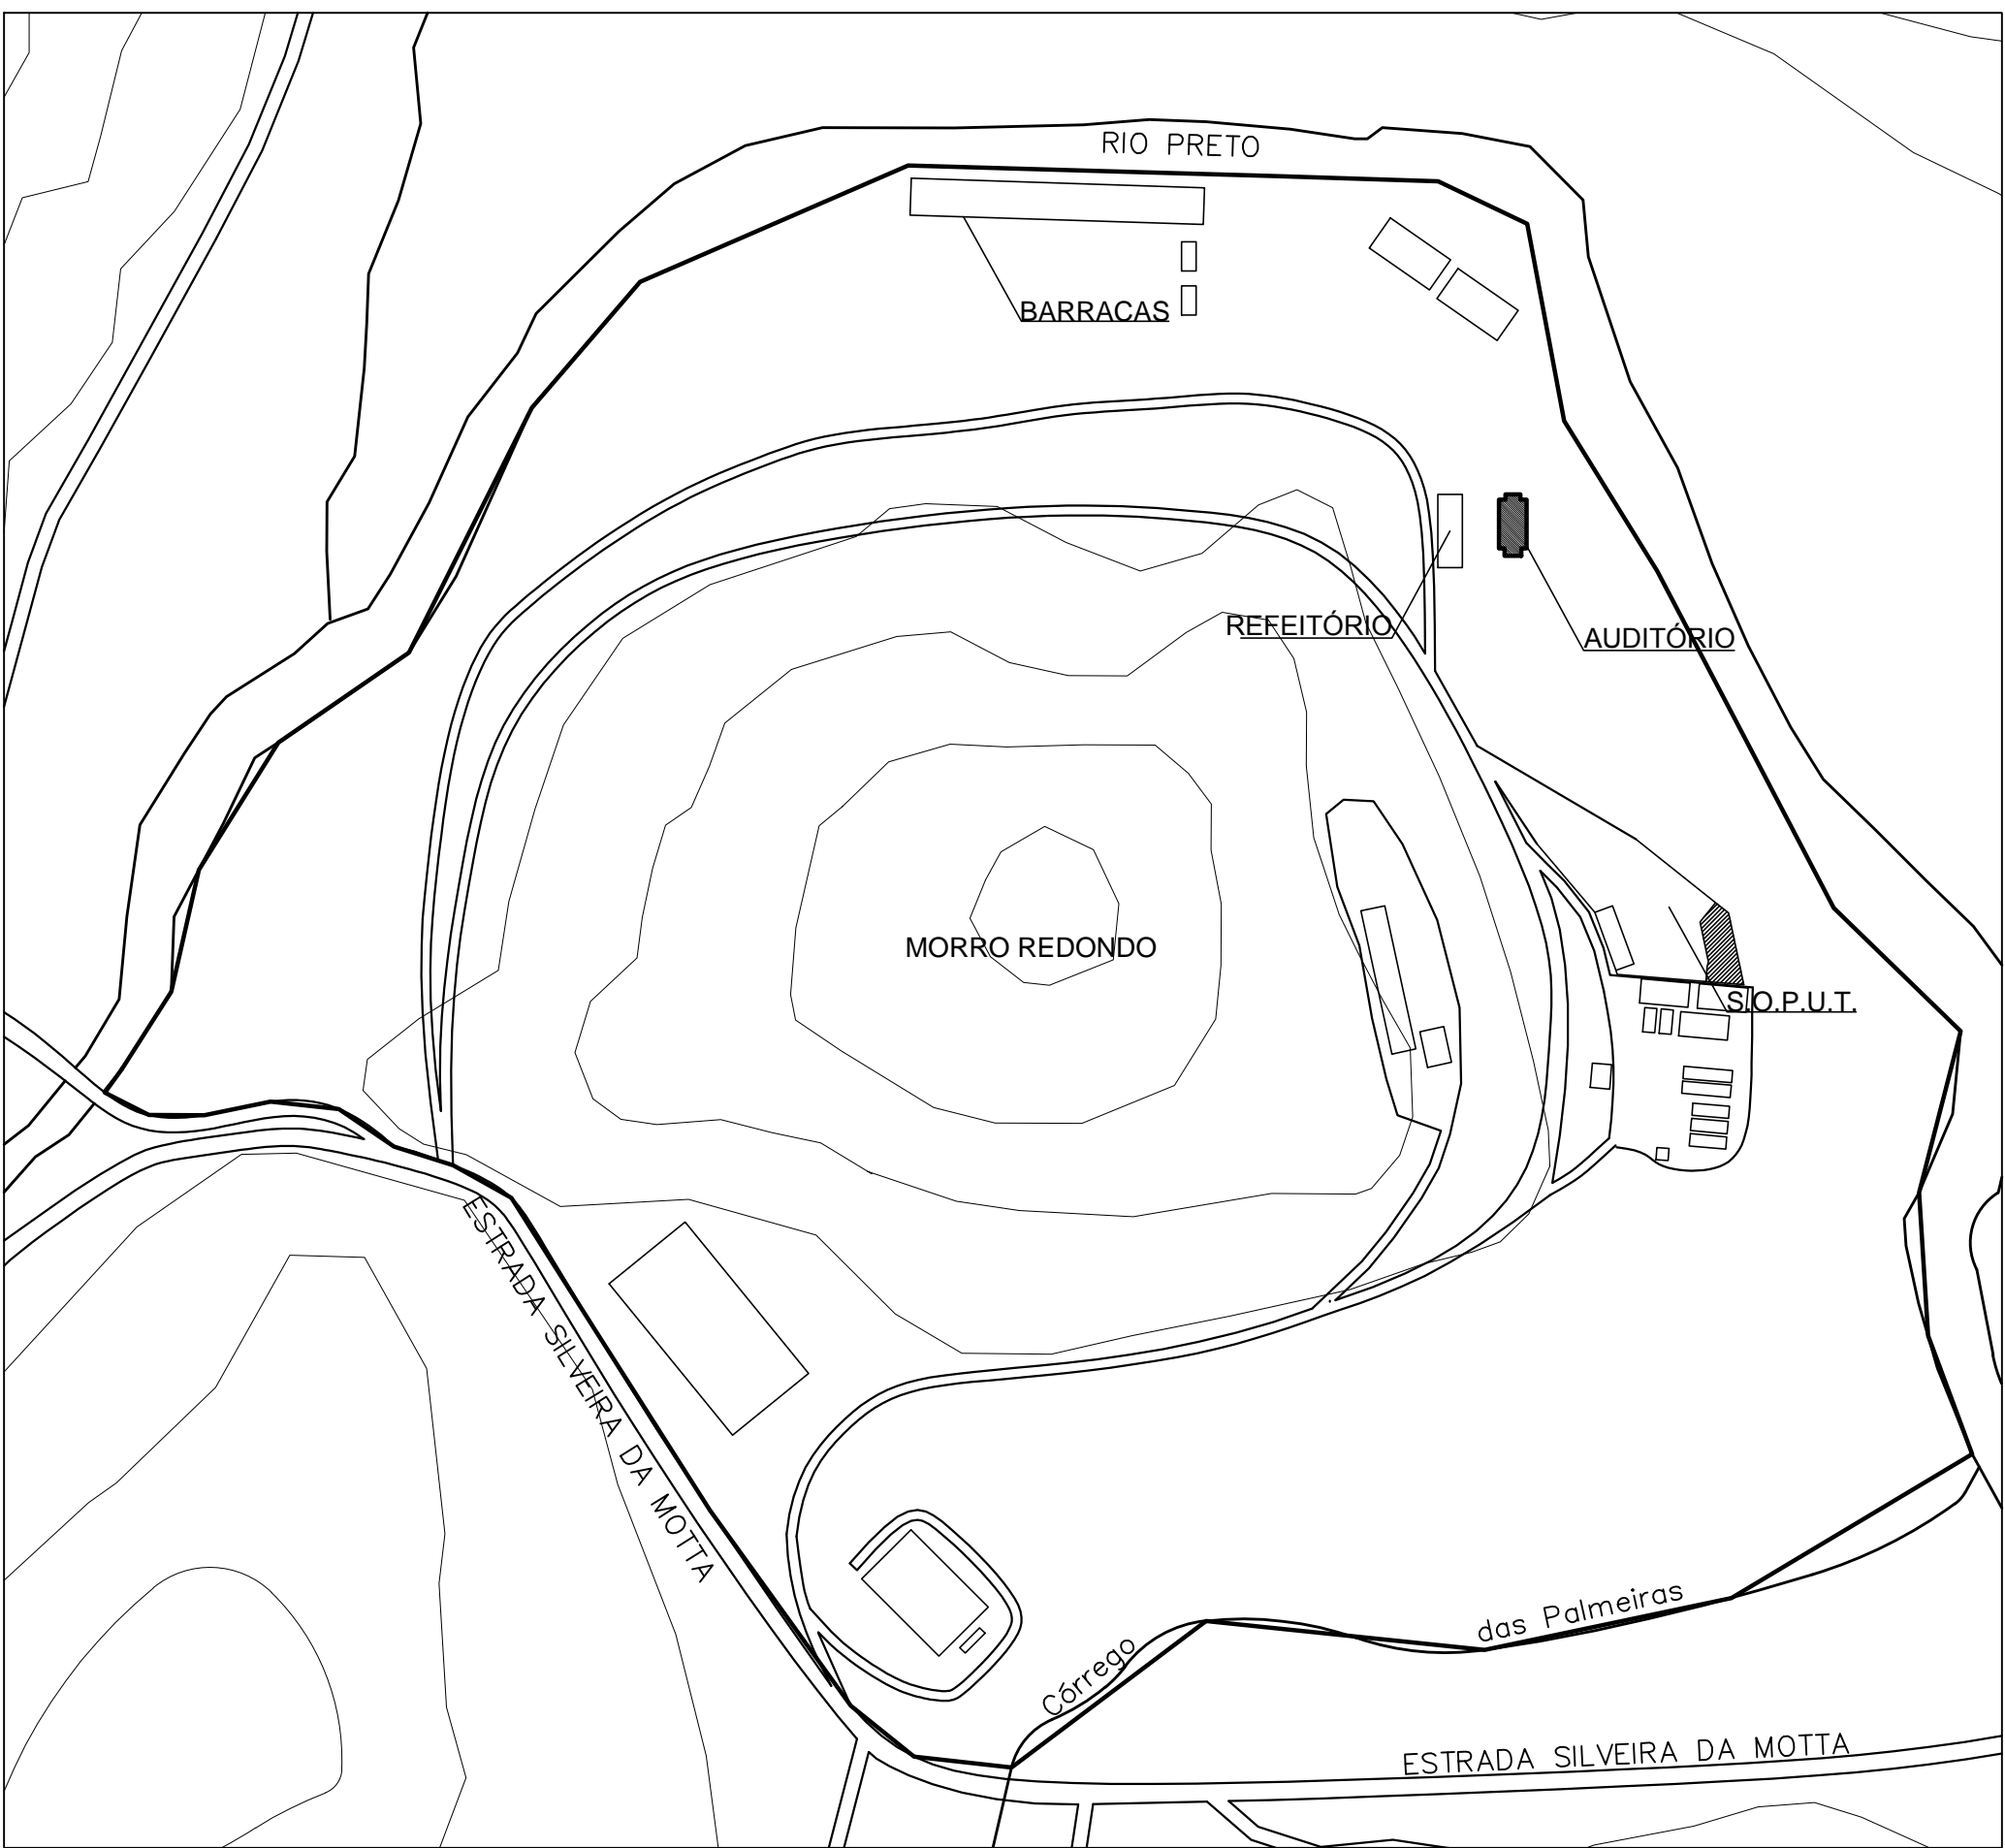


PLANTA DE SITUAÇÃO
ESC.:1/3000

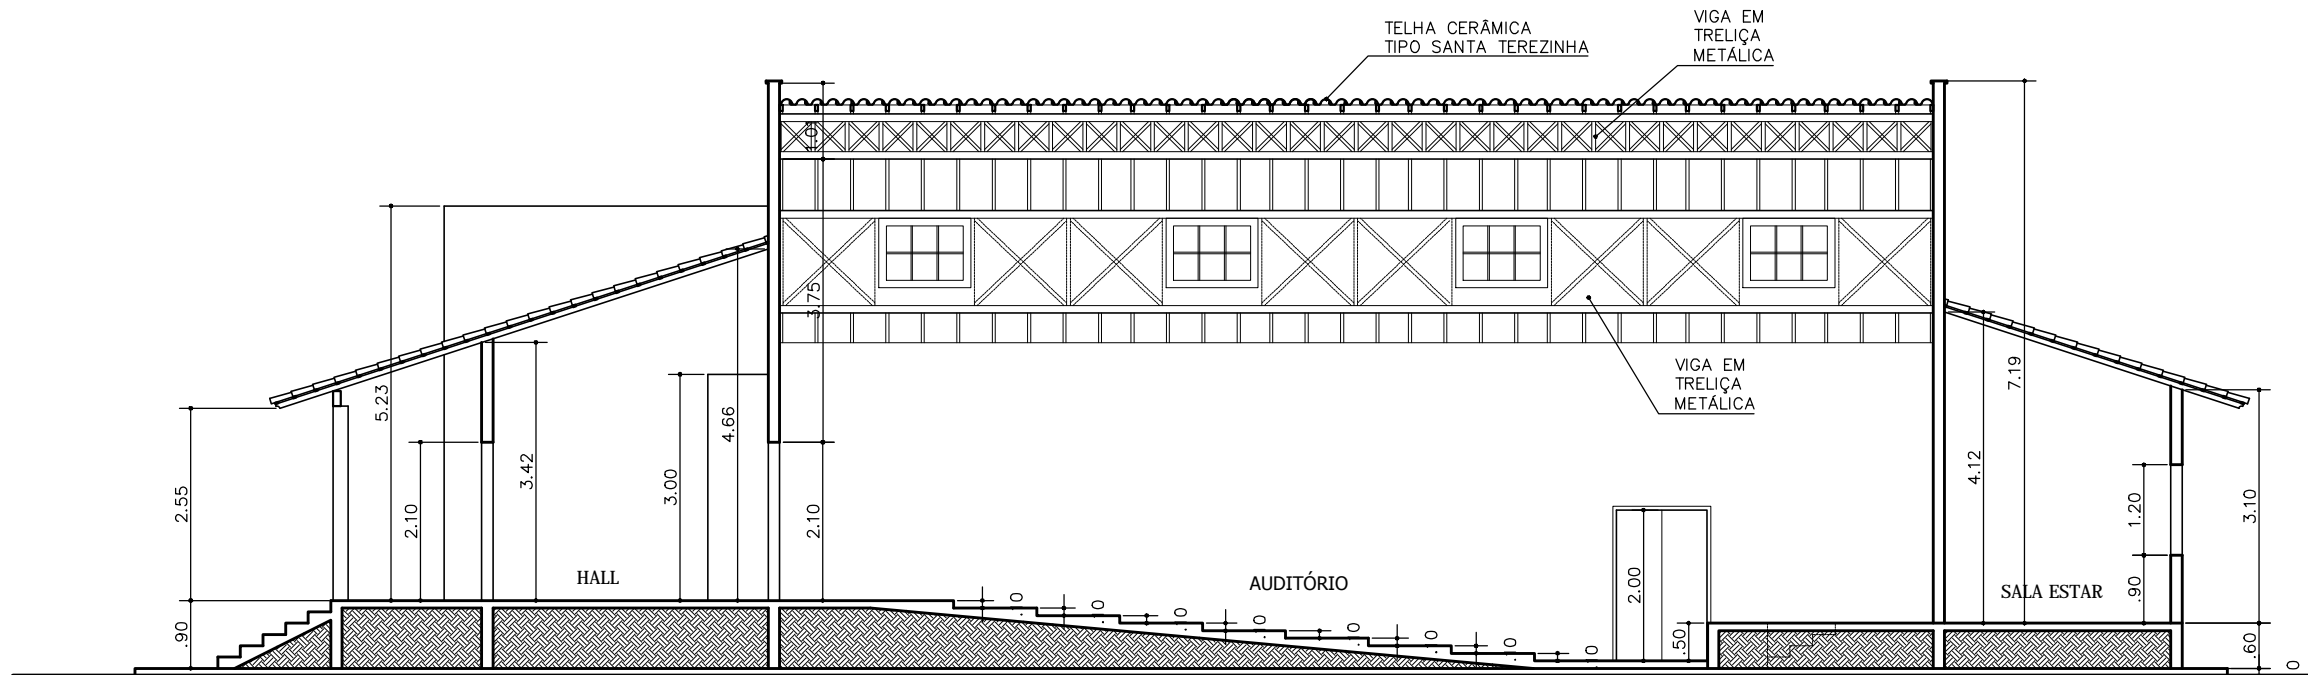


CORTE CC
ESC.:1/100

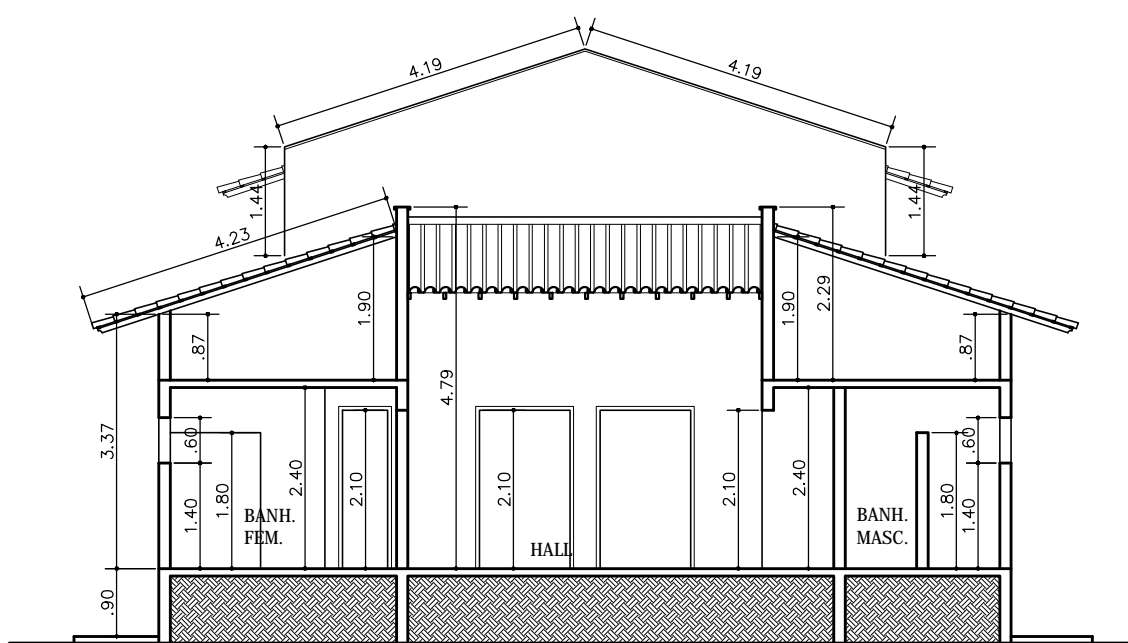


CORTE AA
ESC.:1/100

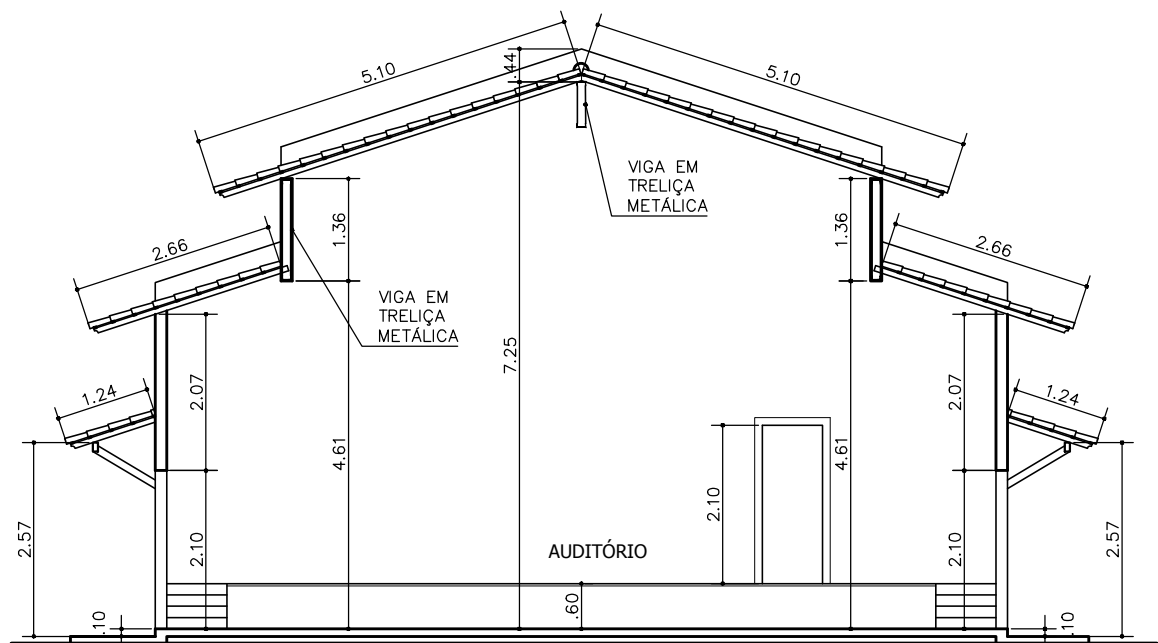

CORTE BB
ESC.:1/100

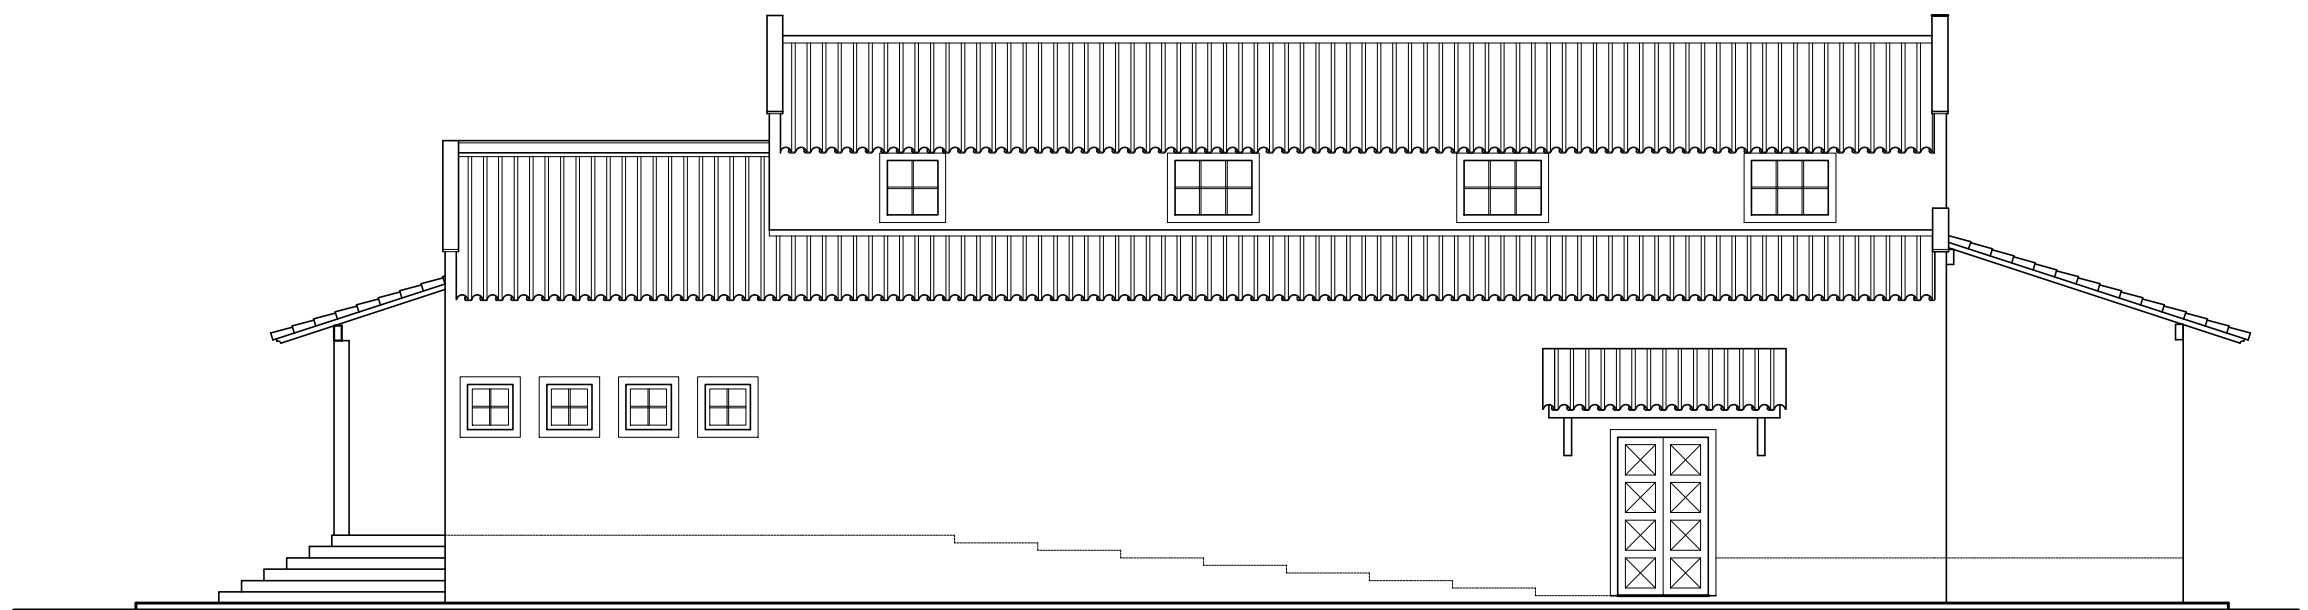

FACHADA LATERAL
ESC.:1/100

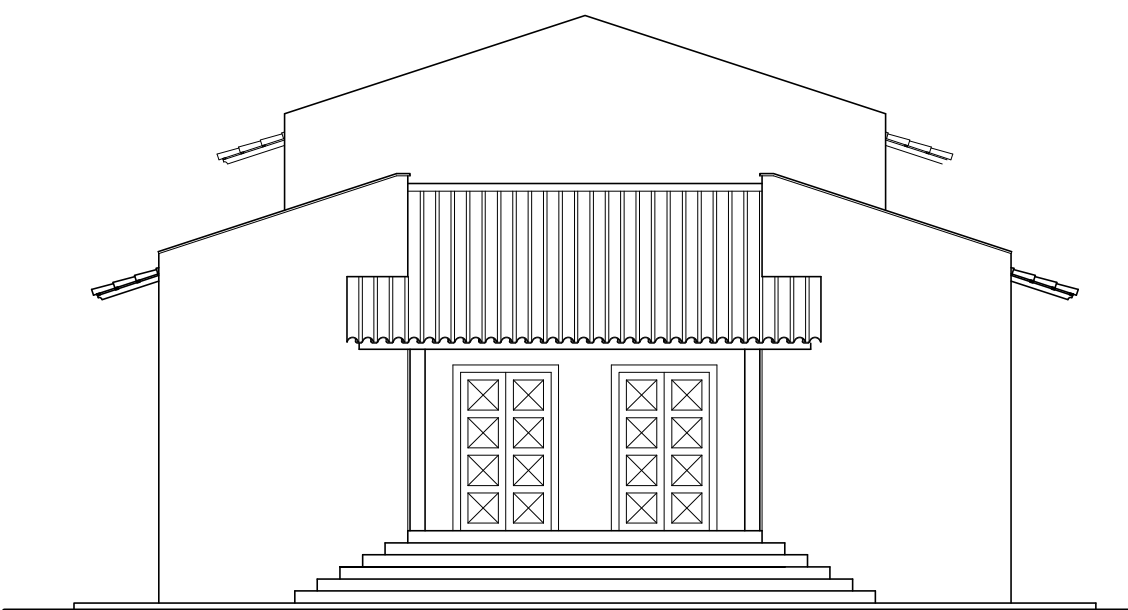

FACHADA PRINCIPAL
ESC.:1/100

QUADRO DE ÁREAS

ÁREA DO TERRENO	354.000,00m2
ÁREA CONSTRUÍDA	259,72m2
TAXA DE OCUPAÇÃO	0,073%