


PLANTA DE SITUAÇÃO
ESC. 1/200

QUADRO DE ÁREAS
ÁREA DO TERRENO 3.660,14 m2

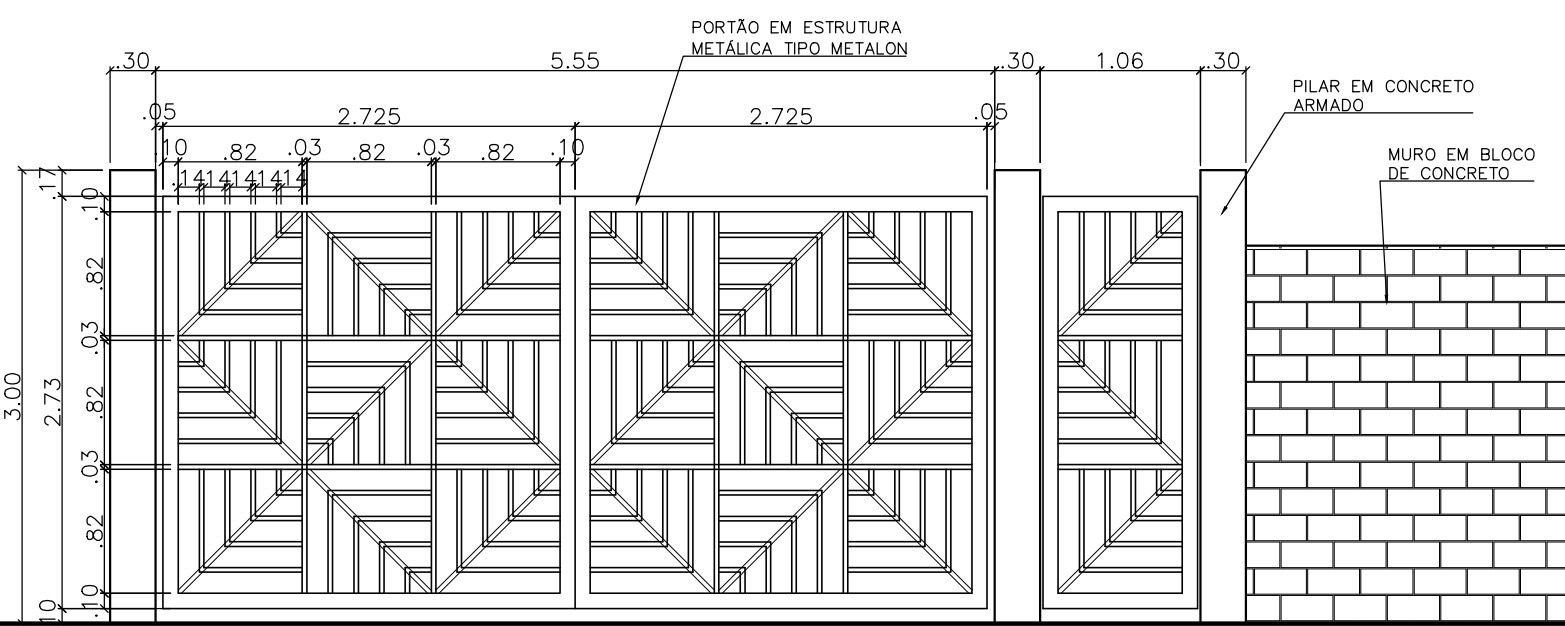

PORTÃO PRINCIPAL ACESSO AS GARAGENS
VISTA
ESC. 1/50