



PLANTA BAIXA  
ESC.1/75

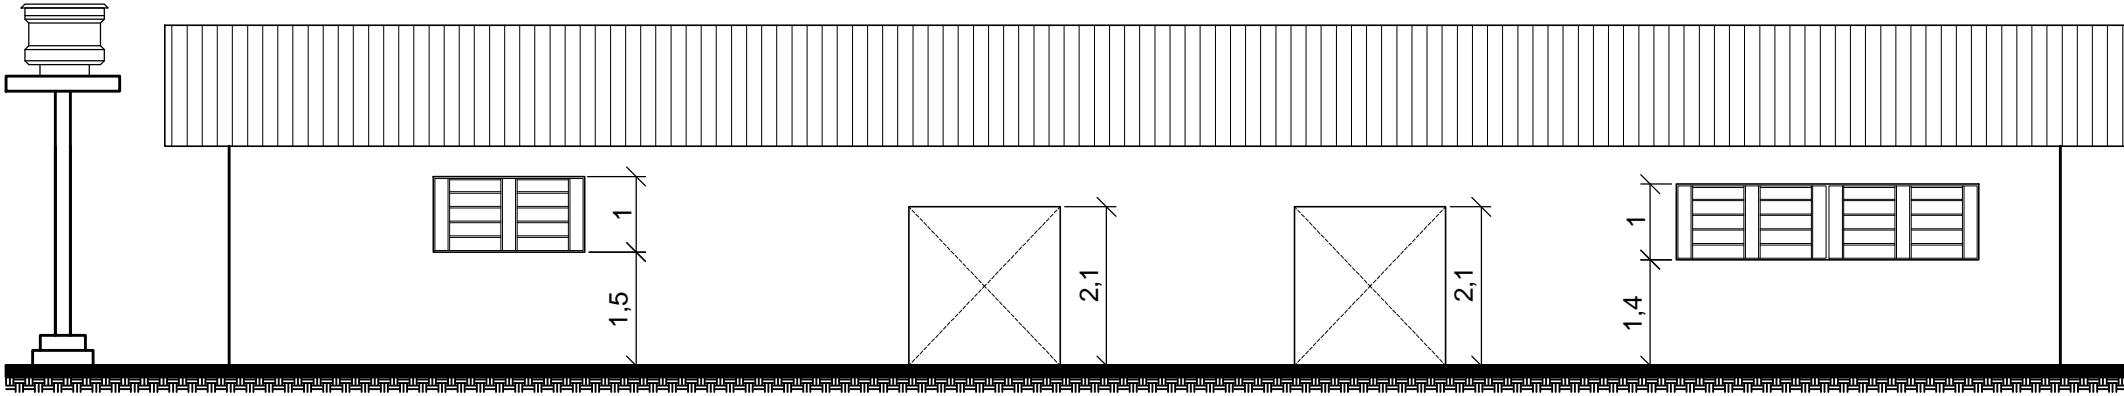


FACHADA PRINCIPAL  
ESC.1/100

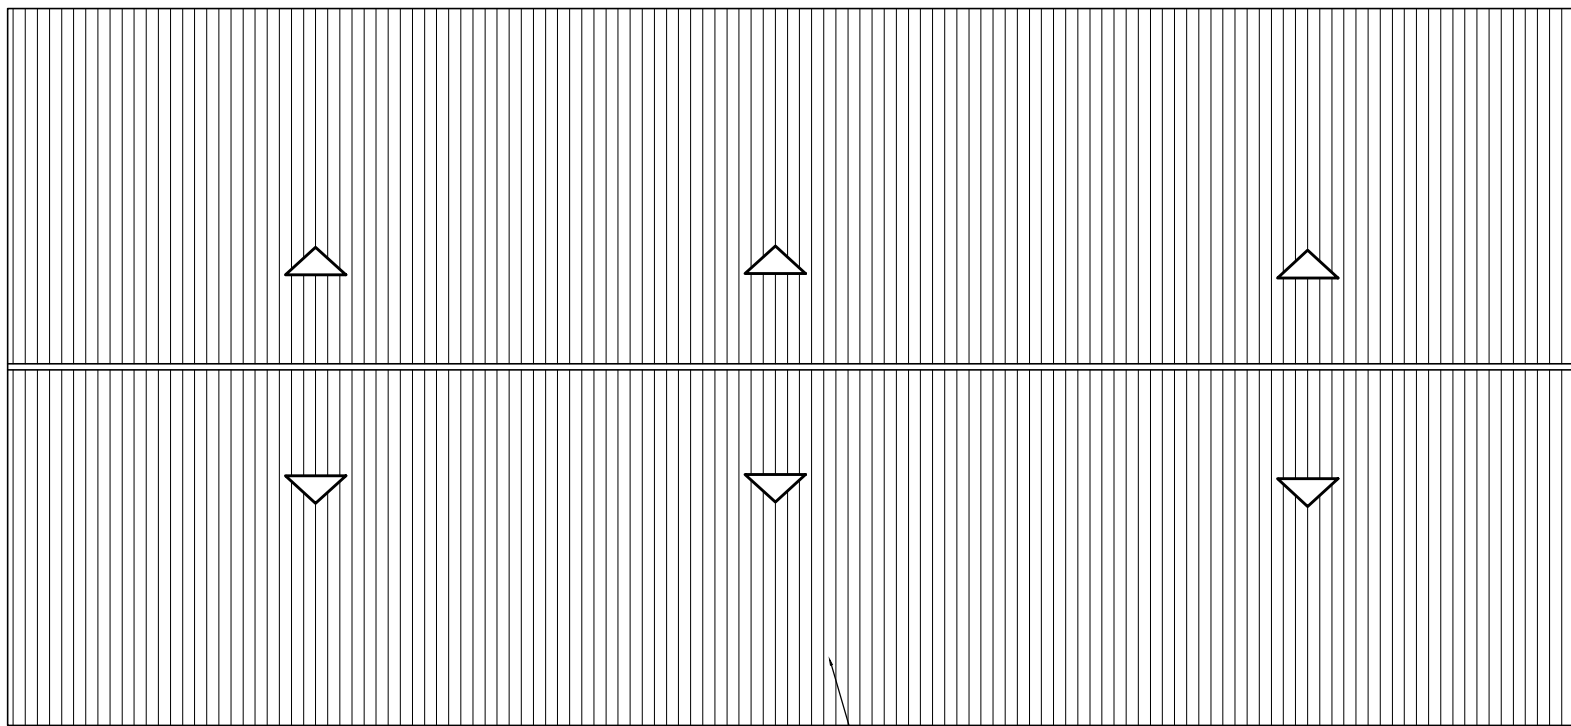


PLANTA DE COBERTURA  
ESC.1/125

TELHA DE FIBROCEMENTO  
INCLINAÇÃO 31%

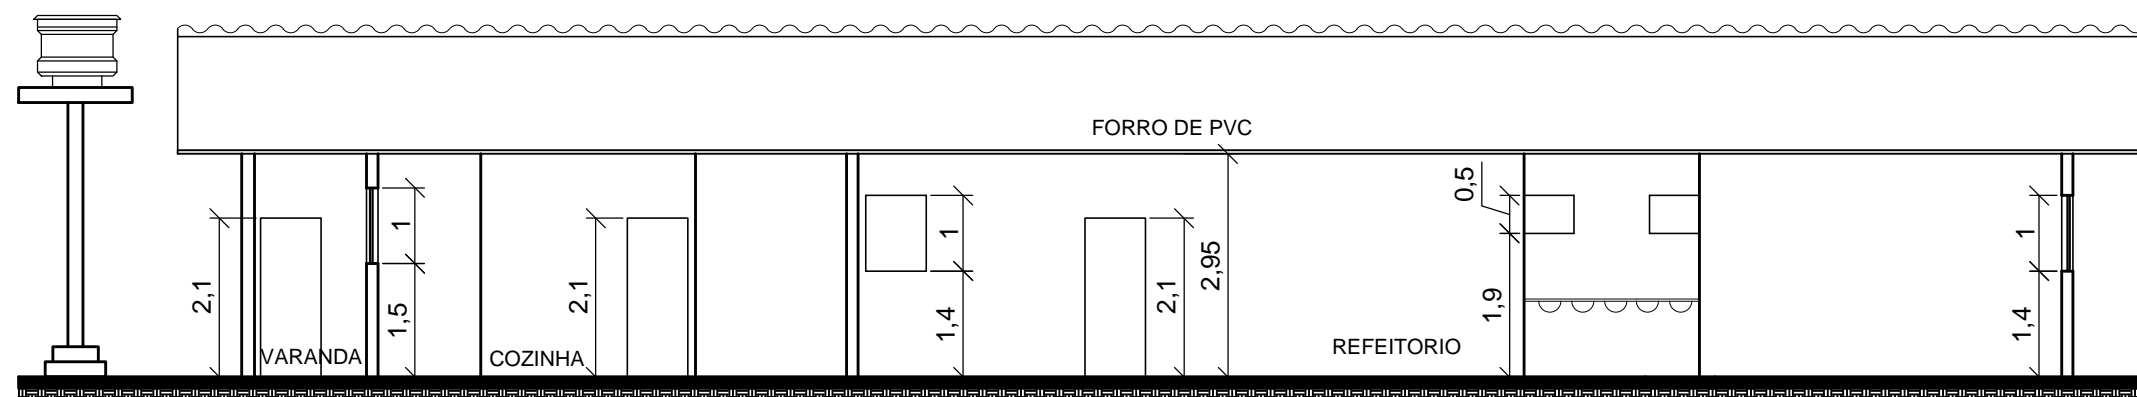


CORTE AA  
ESC.1/100

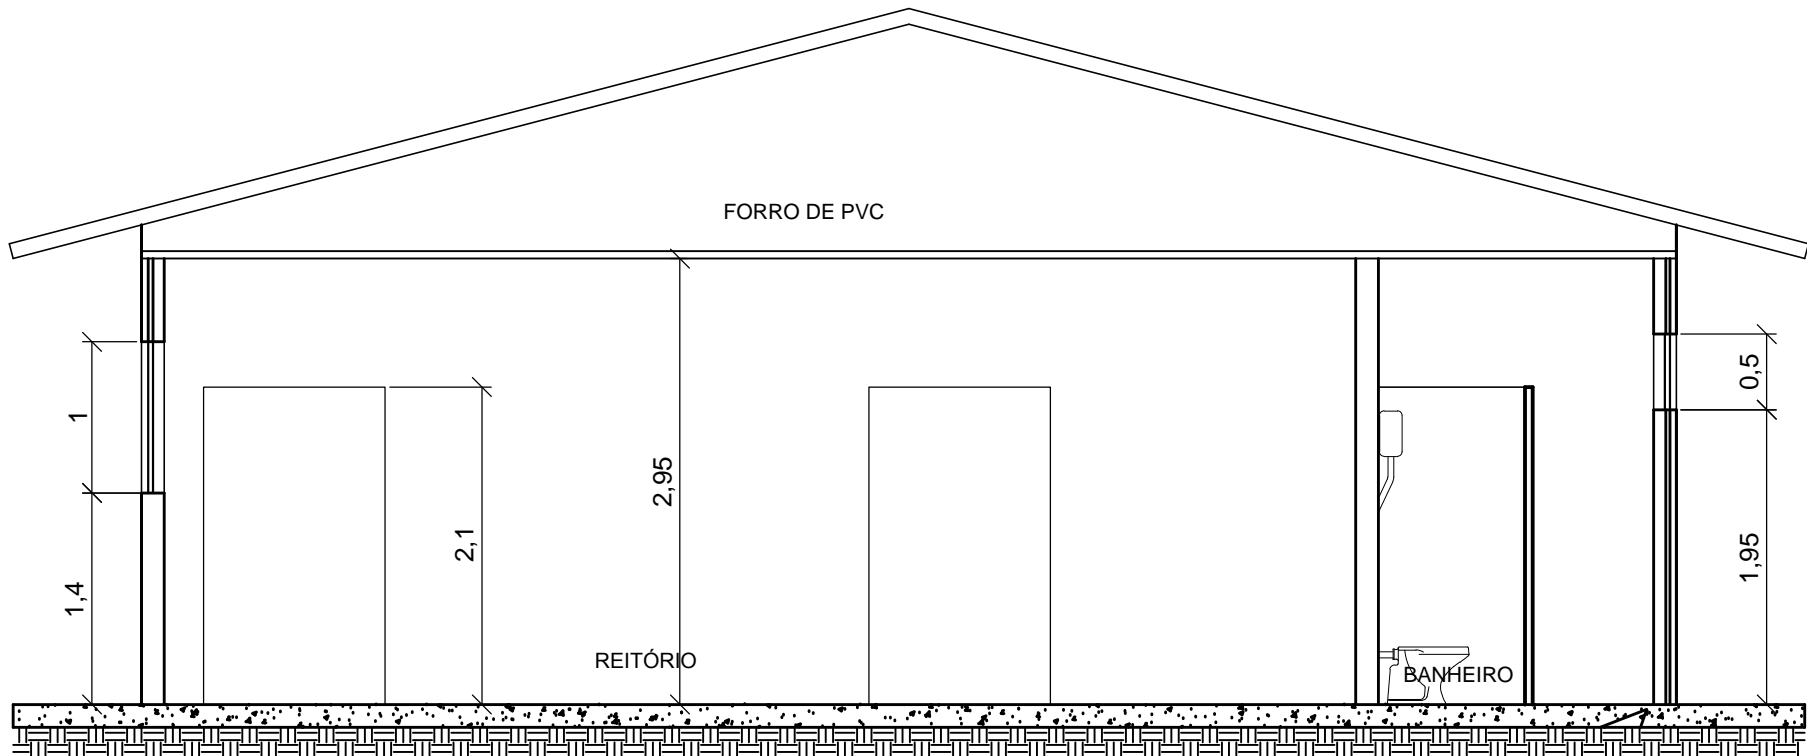

CORTE BB  
ESC.1/50

QUADRO DE ÁREAS  
ÁREA CONSTRUÍDA 307,13m²

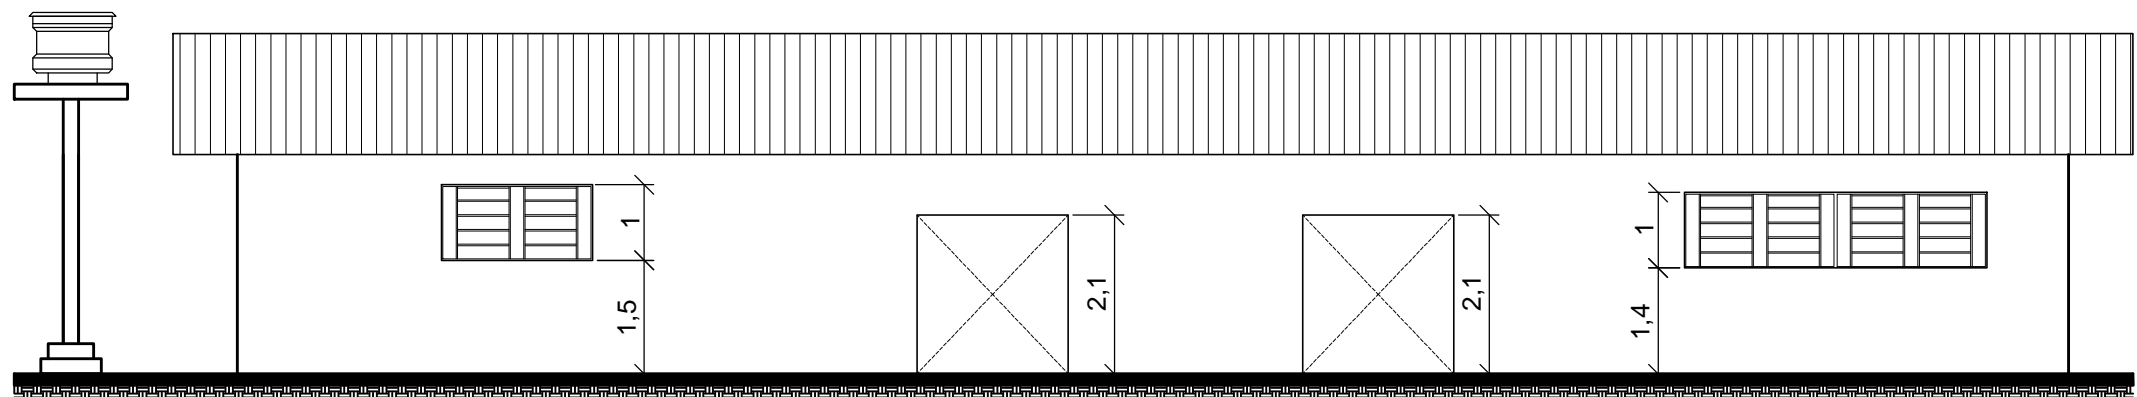

FACHADA PRINCIPAL  
ESC.1/100