




PLANTA DE LOCAÇÃO DAS BARRACAS
ESC.:1/100

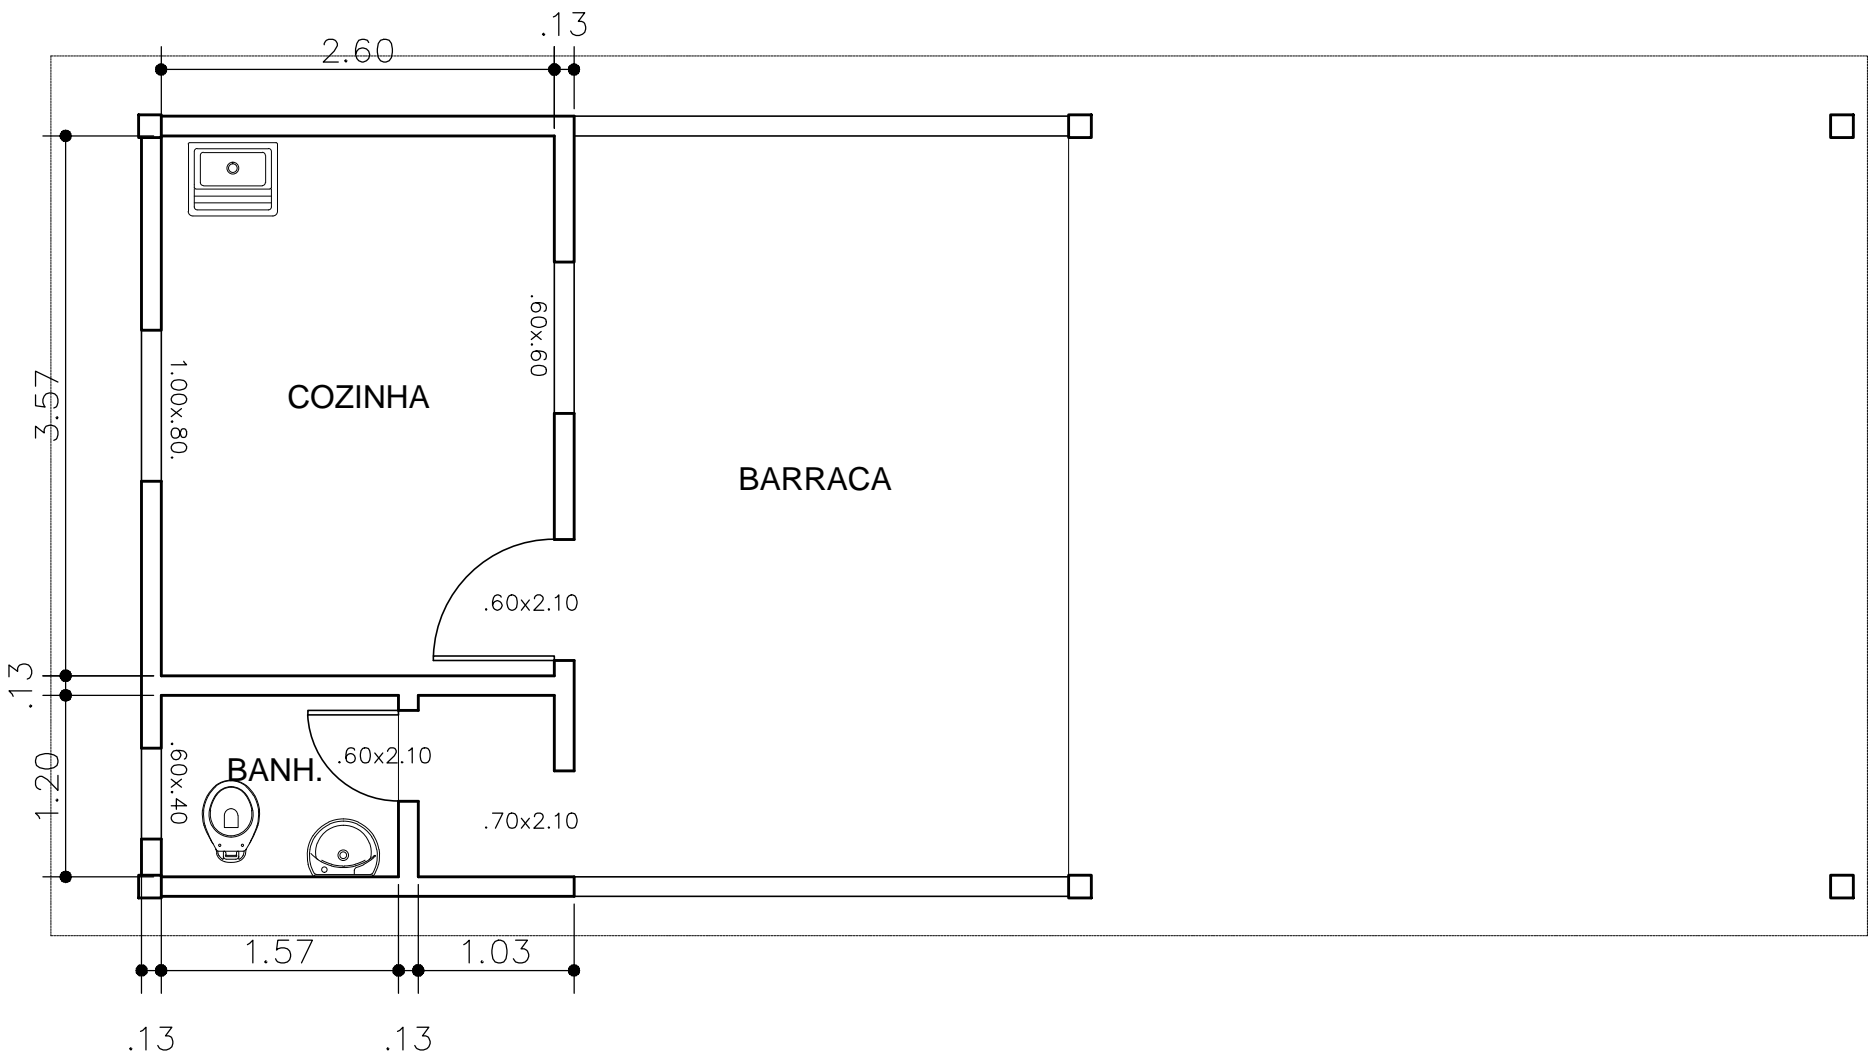


PLANTA BAIXA DAS BARRACAS PARA FEST FRANGO (12 UNID.)
ESC.:1/50

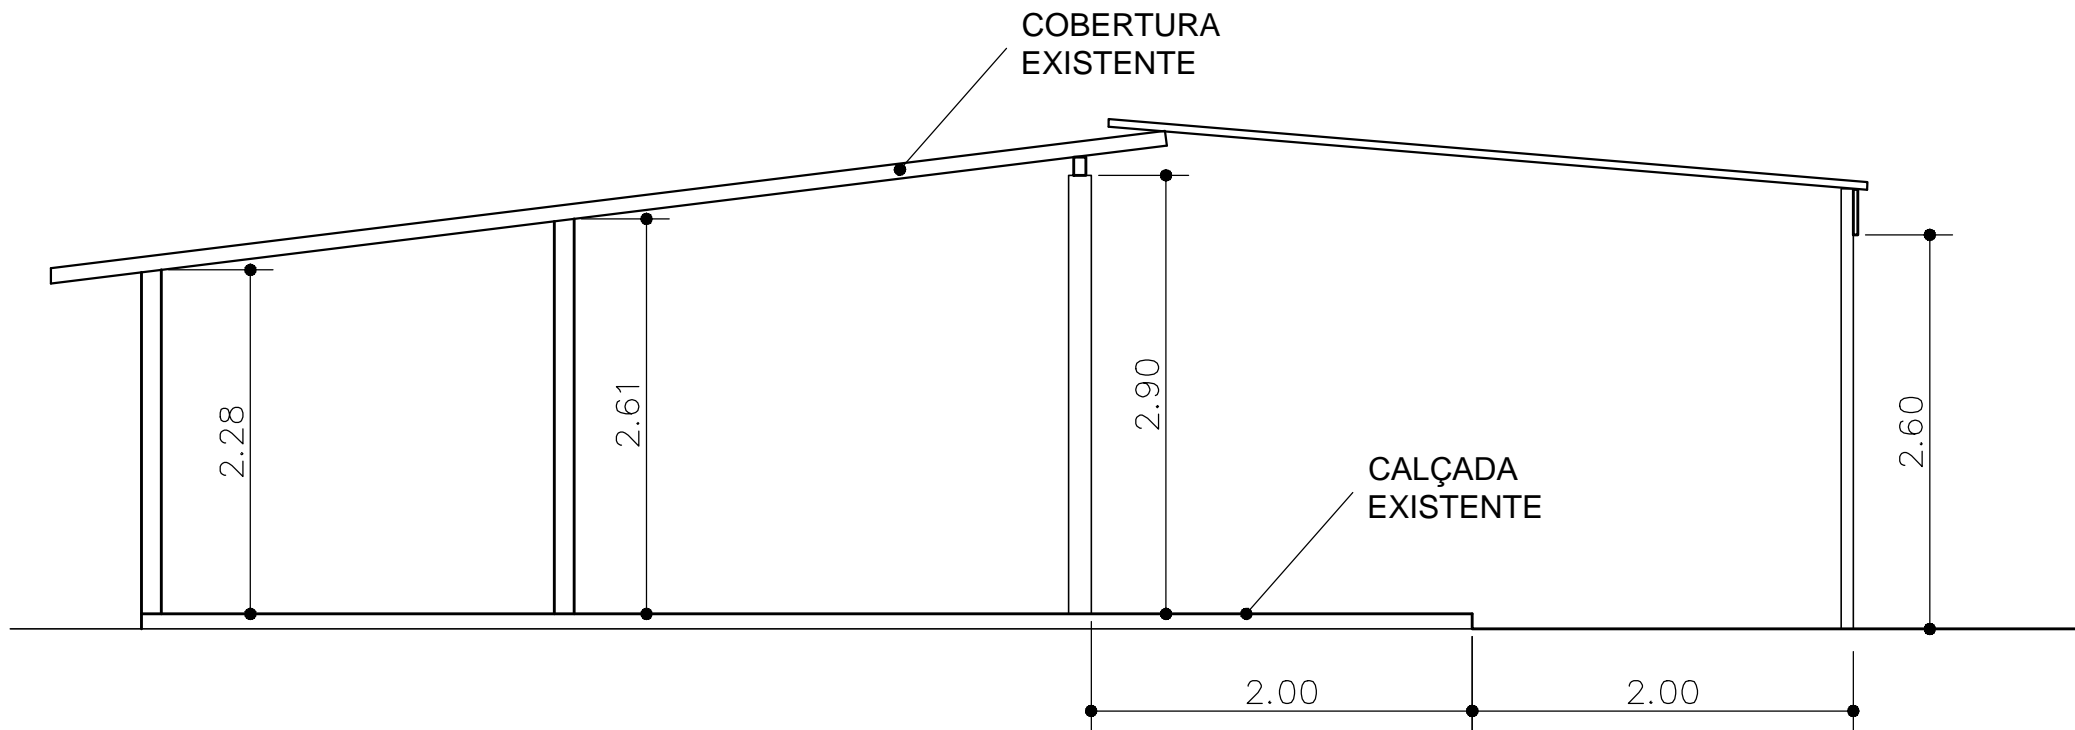

PLANTA CORTE
ESC.:1/50

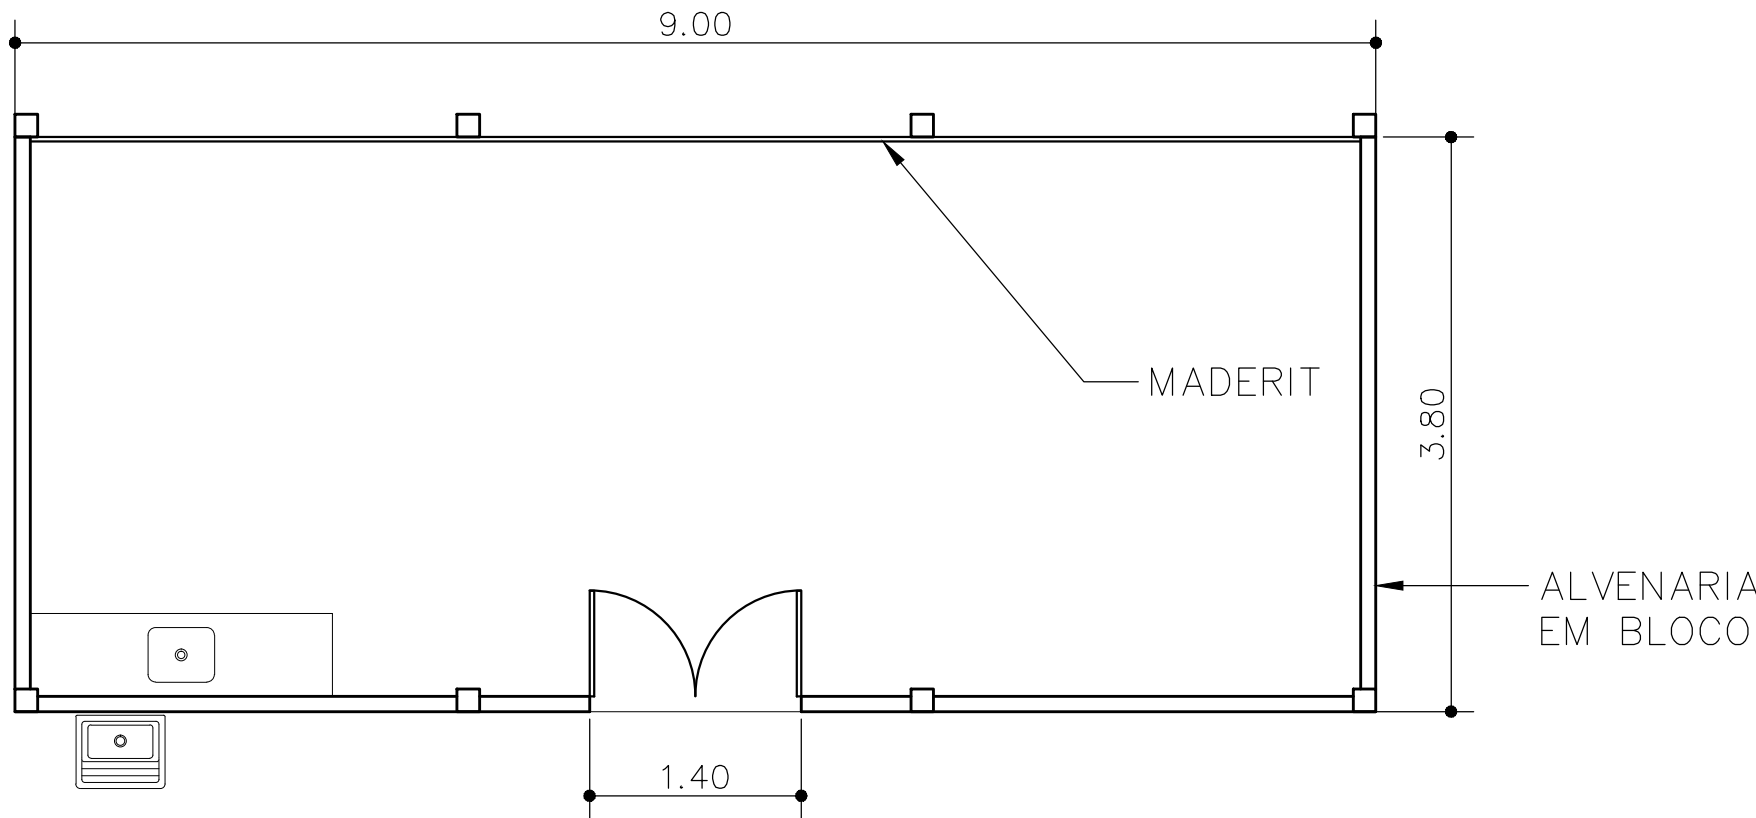

PLANTA BAIXA AMBULATÓRIO
ESC.:1/50

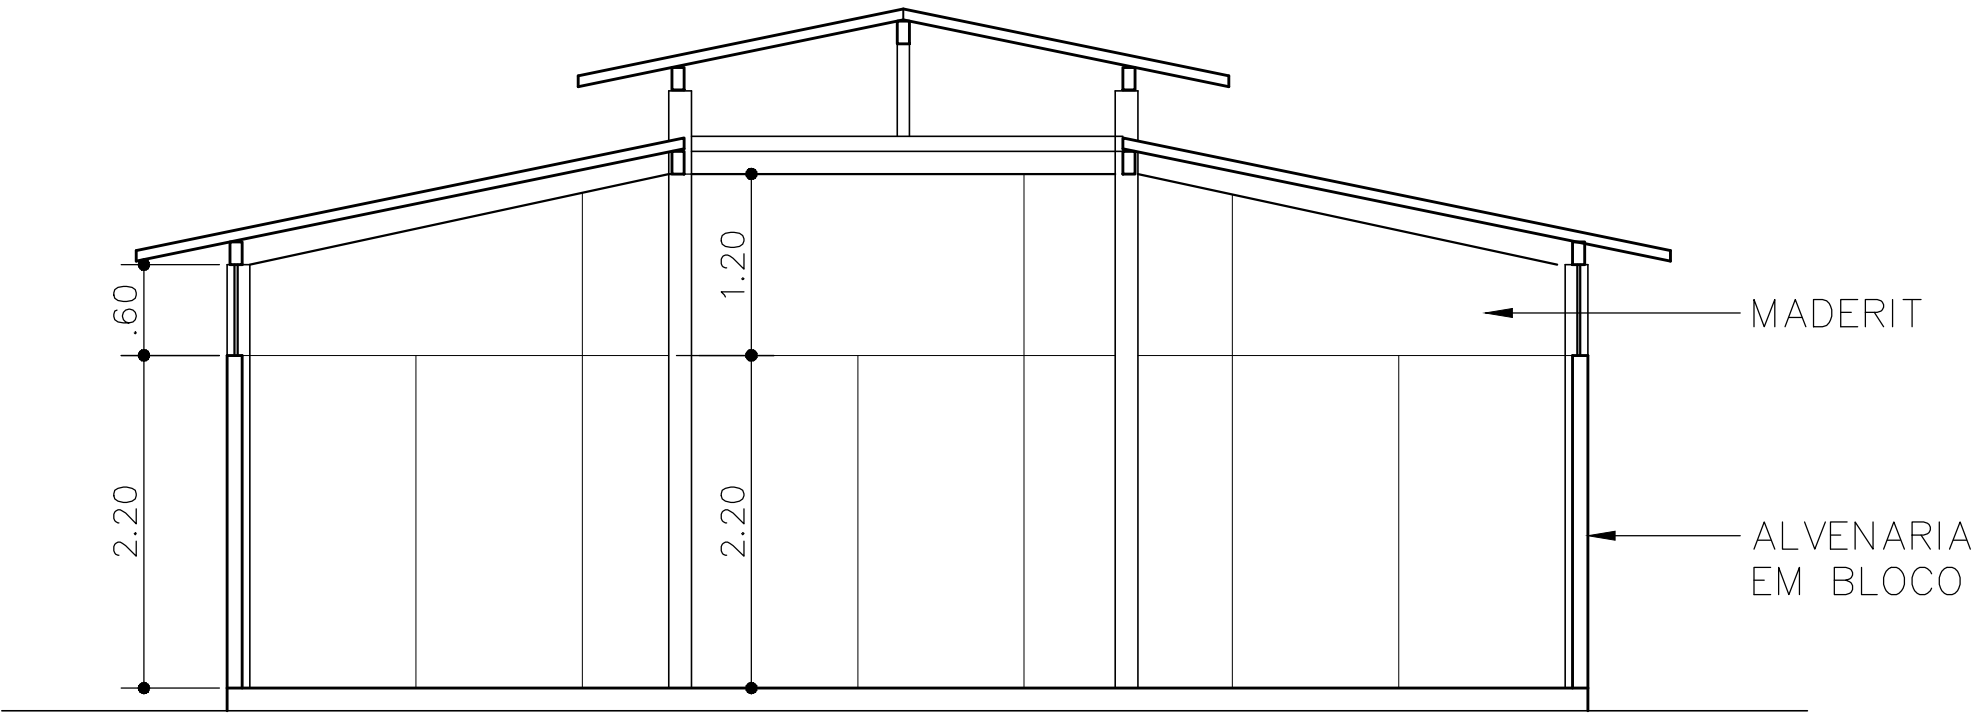

PLANTA CORTE
ESC.:1/50

QUADRO DE ÁREAS	
ÁREA DE CADA BARRACA	69,89 m2
ÁREA DO AMBULATÓRIO	35,05m2
ÁREA TOTAL	104,94m2