




ANEXO IX

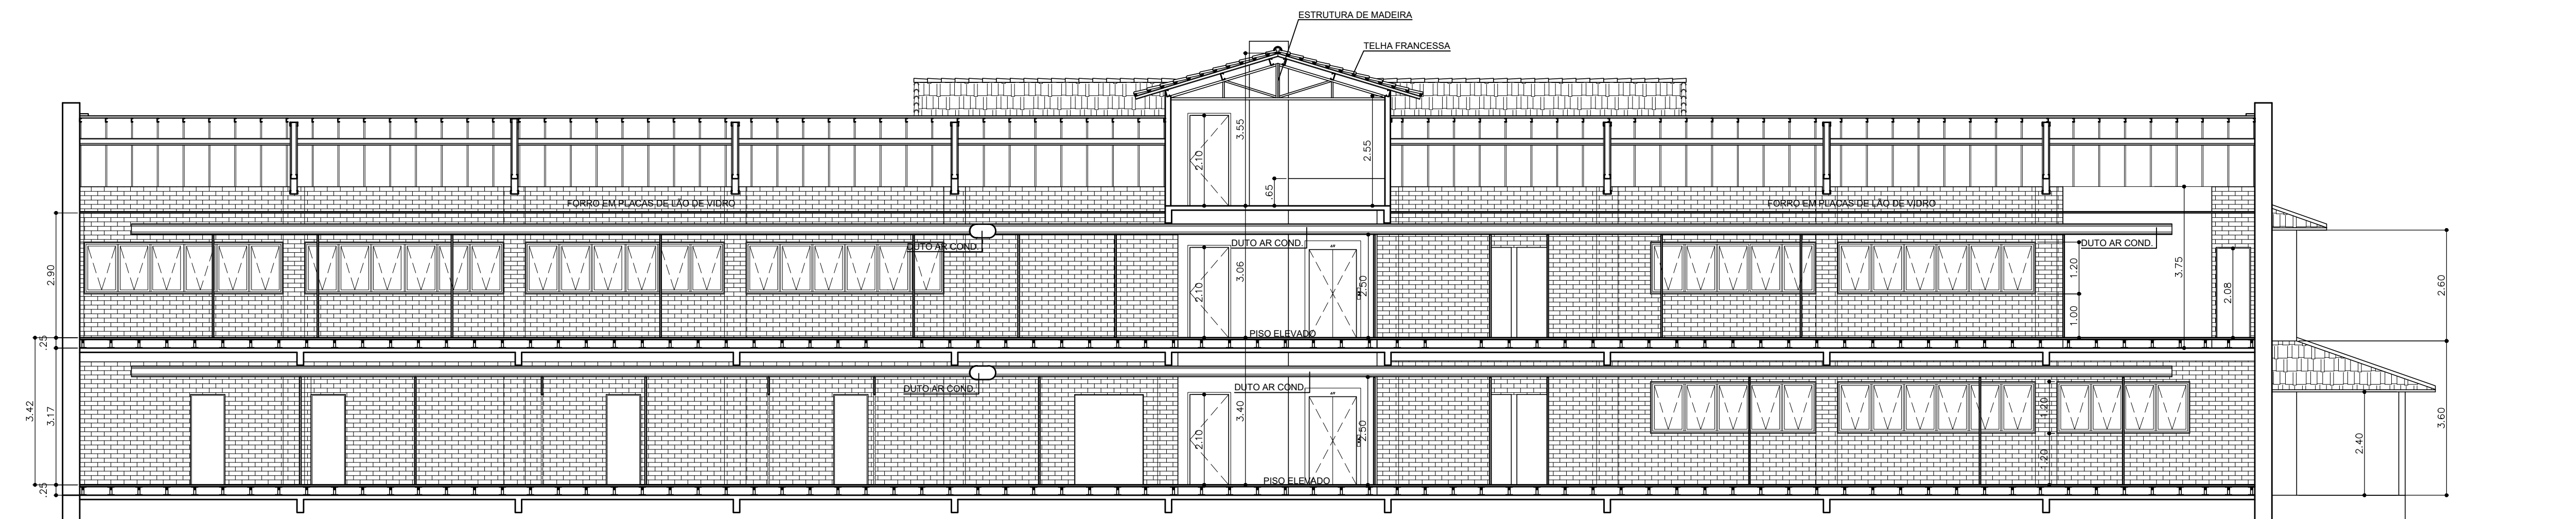


CORTE AA
ESC.:1/75

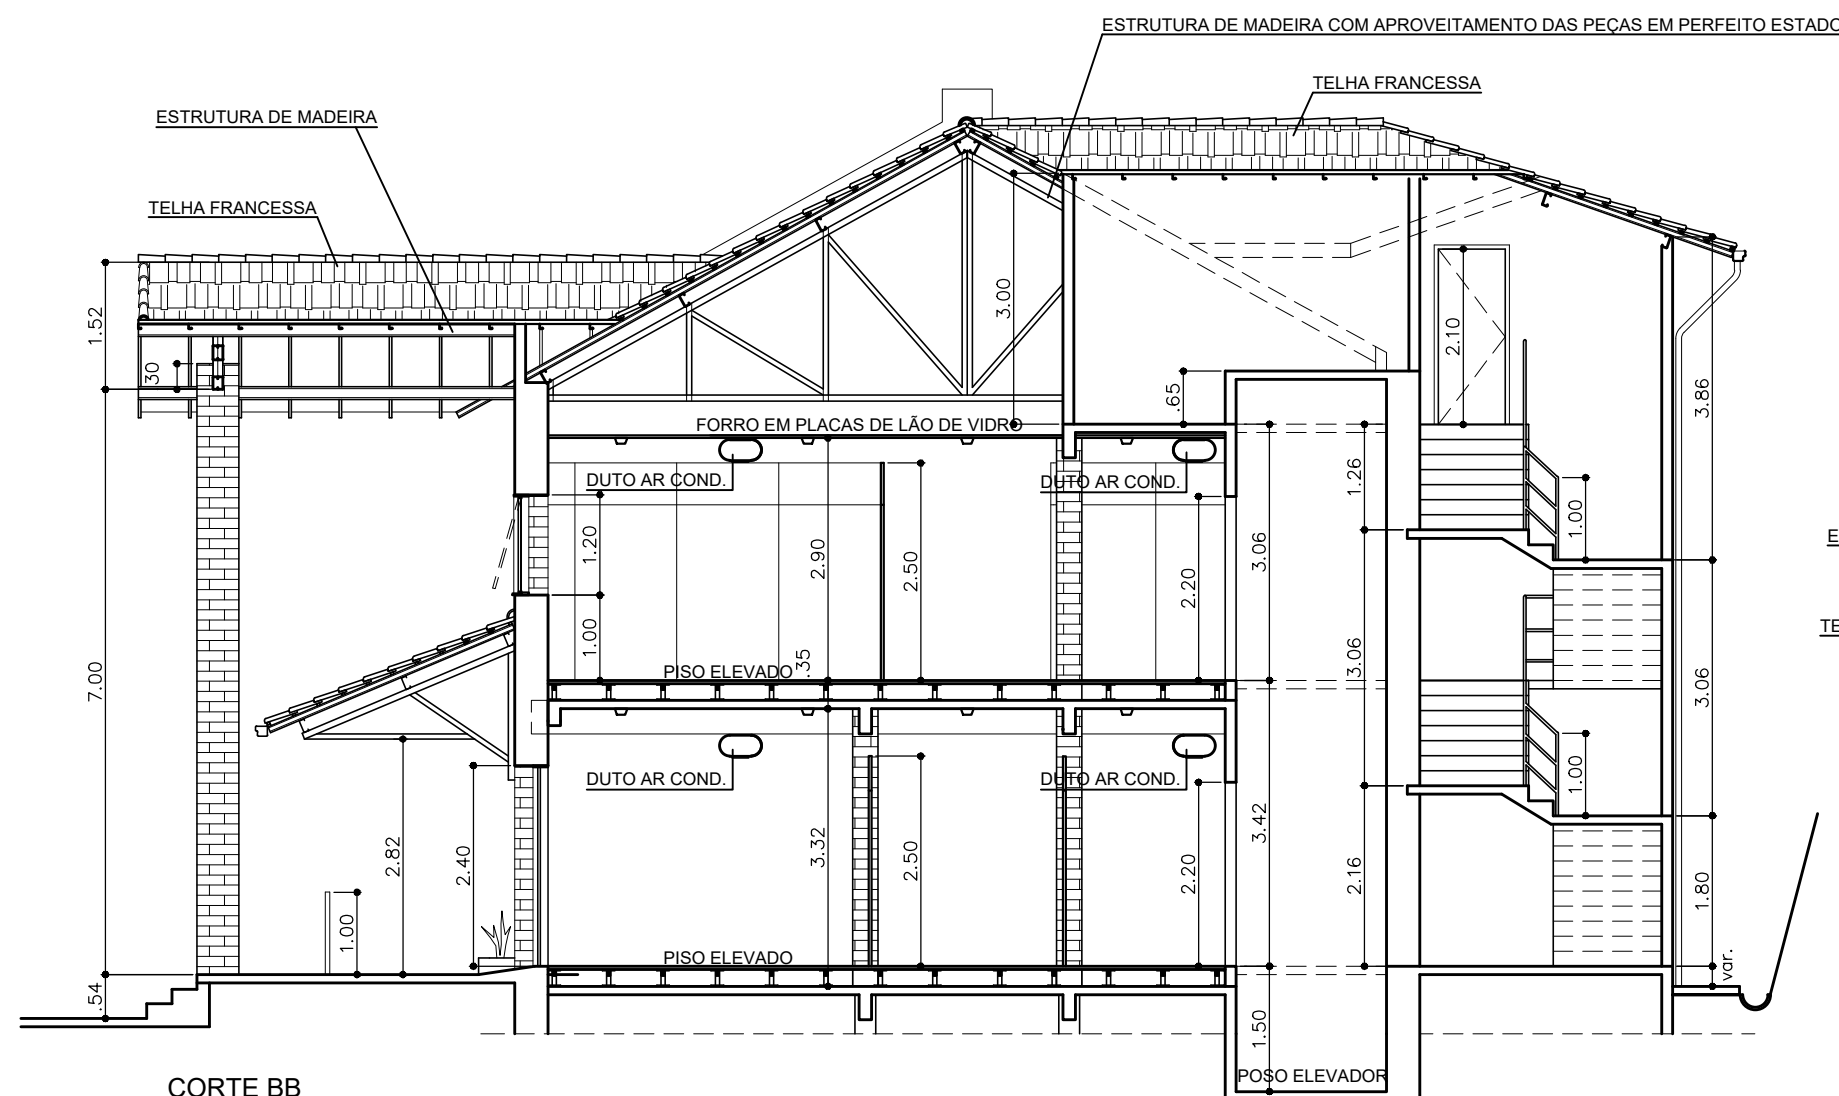

CORTE BB
ESC.:1/75

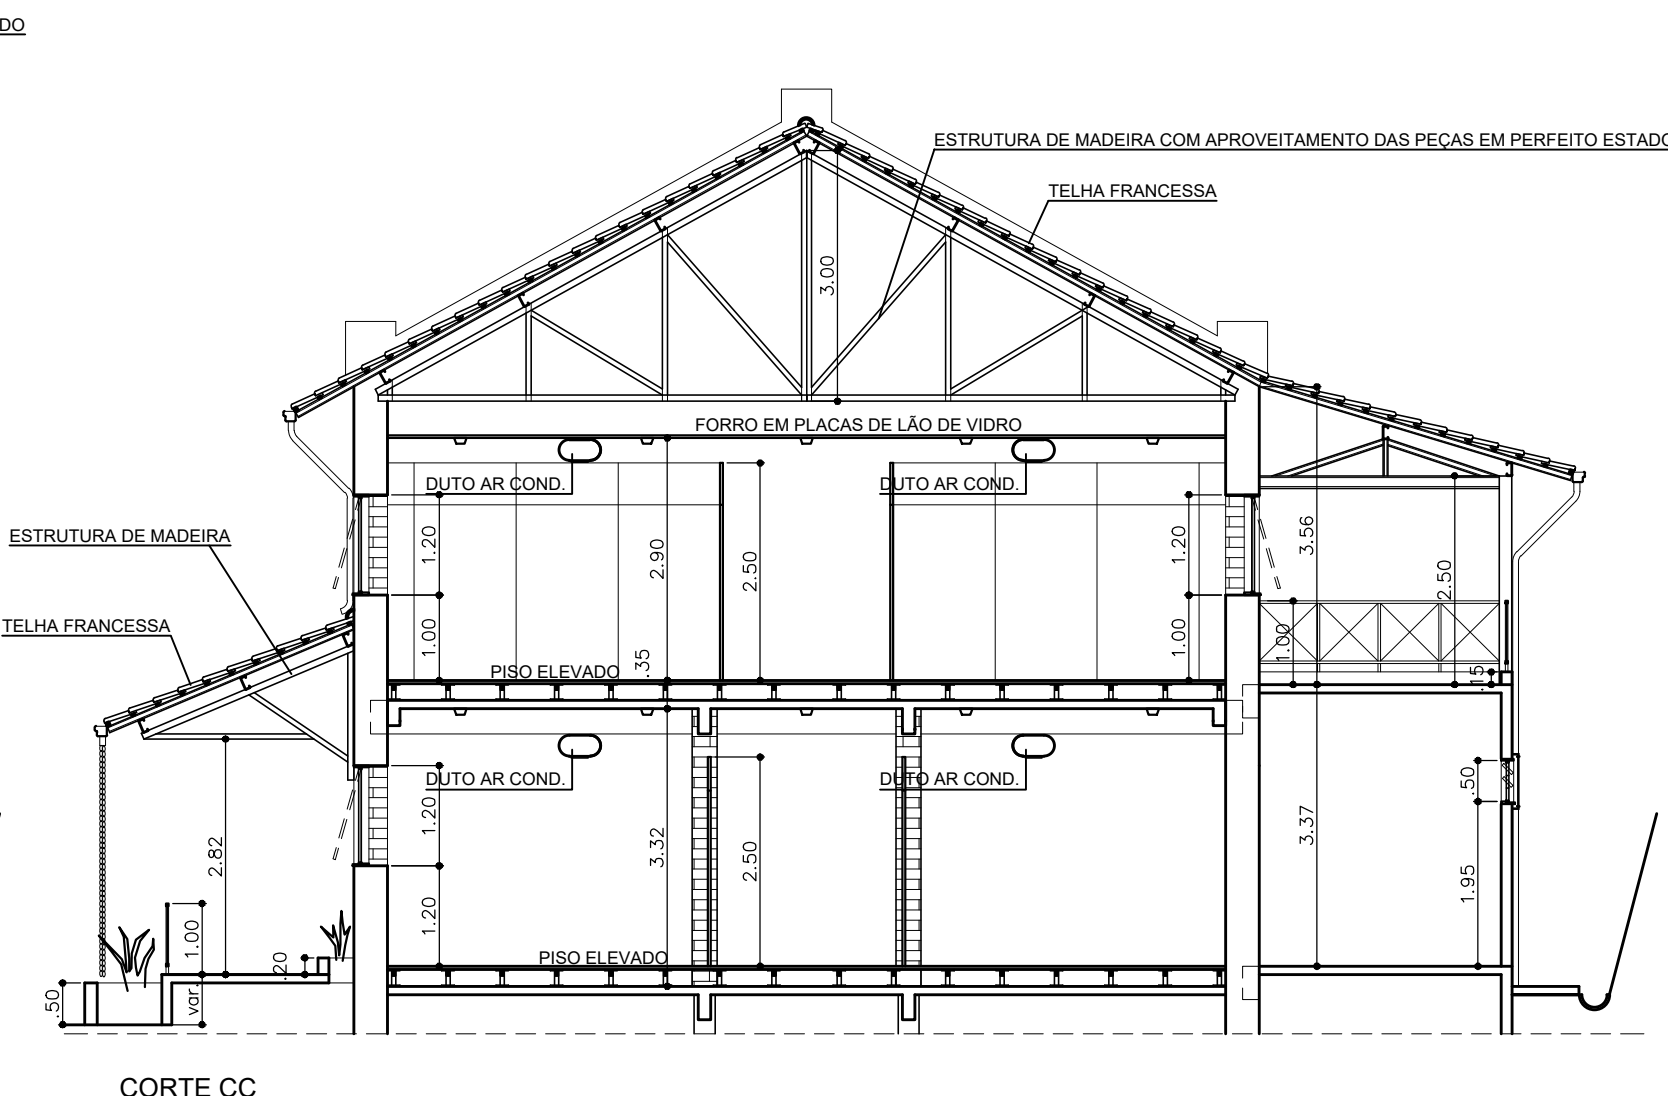


CORTE CC
ESC.:1/75

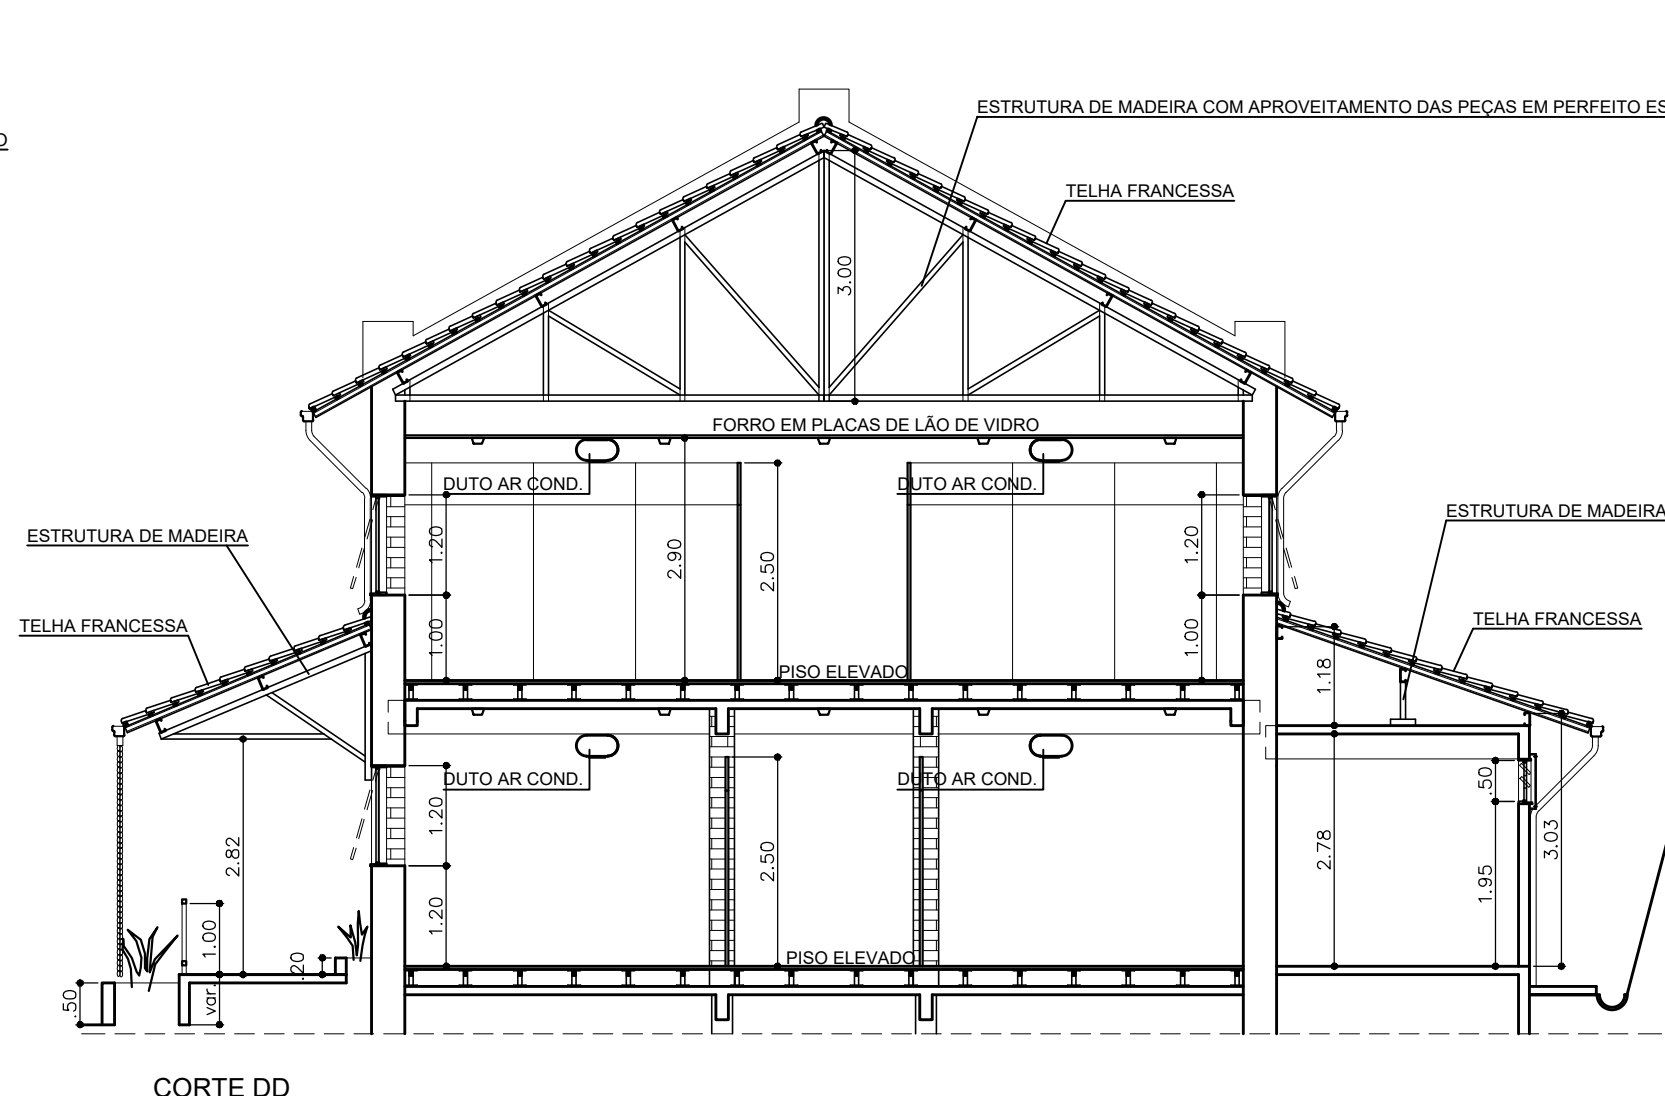

CORTE DD
ESC.:1/75

LEGENDA	
	ACABAMENTO DE PISO
1 - PISO PORCELANATO RETIFICADO (BORDA RETA) TOM DE COR CINZA MESCLADO	
2 - PISO ELEVADO EM MADEIRA AGROMERADA COM 40MM DE ESPESSURA, ACABAMENTO EM FORMIPISO COM JUNTA EM PVC TOM DE COR BEGE MESCLADO.	
3 - PISO EM PEDRA PORTUGUESA COM 25% DE PEDRA PRETA, 25% DE PEDRA VERMELHA E 50% PEDRA BRANCA	
4 - PISO EM GRANITO CINZA CORUMBA	
5 - PISO CIMENTADO ASPERO	
	ACABAMENTO DE PAREDE
1 - PAREDE EM CERÂMICA EM PASTILHA 10X10CM H=2,50 COR BRANCA	
2 - PAREDE EM REBOCO COM PINTURA ACRÍLICA, COR BRANCA	
3 - PAREDE EM REBOCO COM PINTURA ACRÍLICA, COR AZUL ESCURO	
4 - PAREDE EM EM TUILO APARENTE ACABAMENTO RESINA ACRÍLICA	
5 - PAREDE EM CERÂMICA TUIOLINHO APARENTE, ACABAMENTO RESINA ACRÍLICA	
6 - PAREDE EM REBOCO COM PINTURA ACRÍLICA, COR AZUL CLARO	
	ACABAMENTO DE TETO
1 - TETO EM CONCRETO APARENTE, PINTURA ACRÍLICA COR BRANCA	
2 - TETO EM FORRO TERMOCÁUSTICO EM PLACAS DE LÂ DE VIDRO COM REVESTIMENTO EM PVC COR BRANCA	
3 - TETO EM FORRO DE GESSO COM PLACAS, ACABAMENTO PINTURA ACRÍLICA COR BRANCA	
4 - TETO EM TELH APARENTE	
	MAPA DE ESQUADRIAS
P - PORTAS	
P1 - PORTA CORTA FOGO - 0,80x2,10, ACABAMENTO PINTURA ESMALTE SINTÉTICO SINTÉTICO NA COR CONF. NORMA BOMBEIROS	
P2 - PORTA DE MADEIRA COMPENSADA - 0,80x2,10, ACABAMENTO PINTURA ESMALTE SINTÉTICO NA COR BEGE OU AREIA	
P3 - PORTA DE ALUMÍNIO ANODIZADO NATURAL - 0,60x1,80	
P4 - PORTA EM PAINEL DE VIDRO TEMPERADO DE CORRER - 4,60x2,40	
P5 - PORTA EM PAINEL DE VIDRO TEMPERADO DE CORRER - 3,20x2,40	
P6 - PORTINHO/LA DE MADEIRA COMPENSADA - 0,80x1,60, ACABAMENTO PINTURA ESMALTE SINTÉTICO NA COR BEGE OU AREIA	
J - JANELAS	
J1 - JANELA EM ALUMÍNIO NATURAL TIPO PROJETANTE - 4,60x1,20, COM VIDRO TRANSPARENTE COM ESPESSURA DE 6MM	
J2 - JANELA EM ALUMÍNIO NATURAL TIPO PROJETANTE - 3,80x1,20, COM VIDRO TRANSPARENTE COM ESPESSURA DE 6MM	
J3 - JANELA EM ALUMÍNIO NATURAL TIPO PROJETANTE - 3,10x1,20, COM VIDRO TRANSPARENTE COM ESPESSURA DE 6MM	
J4 - JANELA EM ALUMÍNIO NATURAL TIPO BASCULANTE - 1,80x0,50, COM VIDRO FANTASIA COM ESPESSURA DE 4MM	
J5 - JANELA EM ALUMÍNIO NATURAL TIPO BASCULANTE - 1,20x0,50, COM VIDRO FANTASIA COM ESPESSURA DE 4MM	
J6 - COBOGÓ 2,00x0,50 EM PLACAS DE CONCRETO 50x50x0,05M FUROS QUADRADOS	
J7 - COBOGÓ 1,00x0,50 EM PLACAS DE CONCRETO 50x50x0,05M FUROS QUADRADOS	

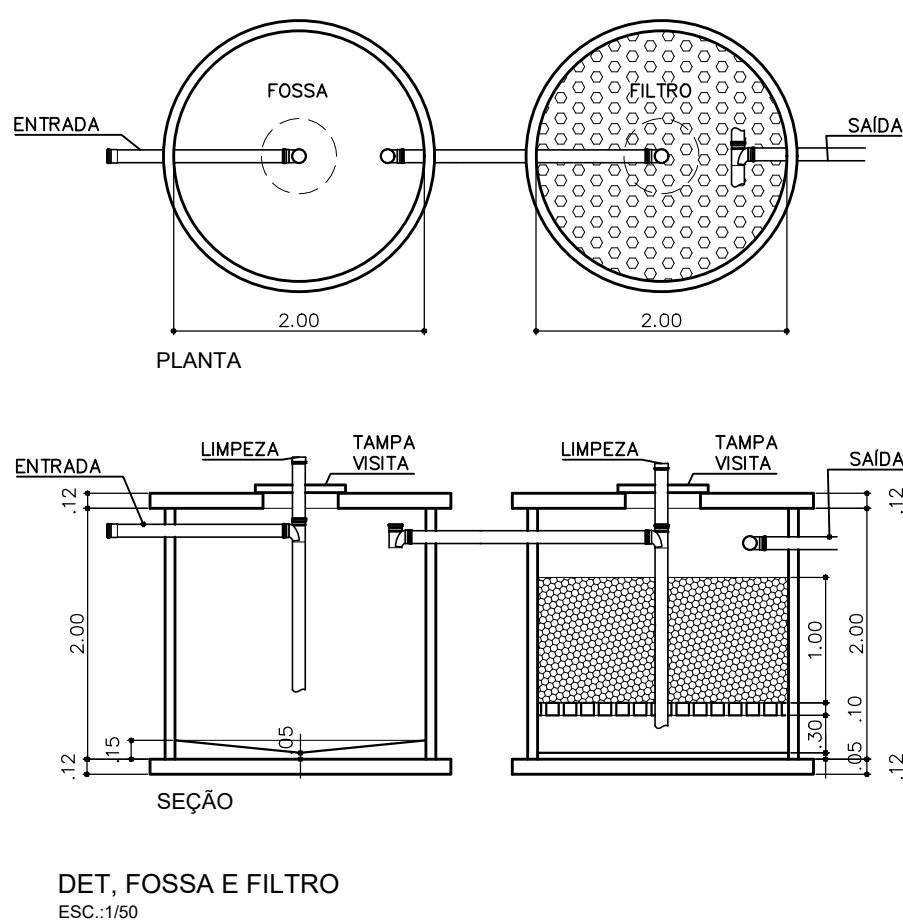

DET. FOSSA E FILTRO
ESC.:1/50



FACHADA PRINCIPAL
SEM ESC.

04	INDICAÇÃO ESQUEMÁTICA DA COBERTURA EM ESTRUTURA DE MADEIRA	08/2019	VIDE ART. DO RT
REV.	DESCRIÇÃO	DATA	VISTO



PREFEITURA DE SÃO JOSÉ DO VALE DO RIO PRETO
SECRETARIA DE PLANEJAMENTO E GESTÃO

Obra: REFORMA E AMPLIAÇÃO DO NOVO CENTRO ADMINISTRATIVO (ANTIGA COOPERVALE)			
Projeto: PROJETO DE ARQUITECTURA			
Disciplina:	CORTES AA, BB, CC, DD, FACHADA E DET. FOSSA E FILTRO	Escala:	Data:
		1/75	NOV/2018
Escritório Responsável:		Plancha:	03
ABBM BRAGA COMÉRCIO E SERVIÇOS LTDA - ME			
Responsável Técnico:			
JULIO ODONI E BRUNO TELES			
Fiscalização e Supervisão:			