



ELEVAÇÃO 1
ESCALA 1:75

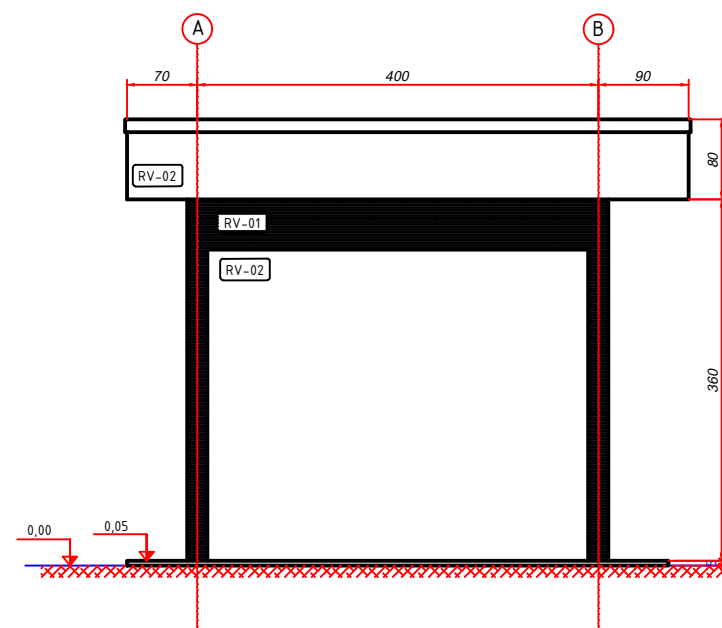


ELEVAÇÃO 2
ESCALA 1:75

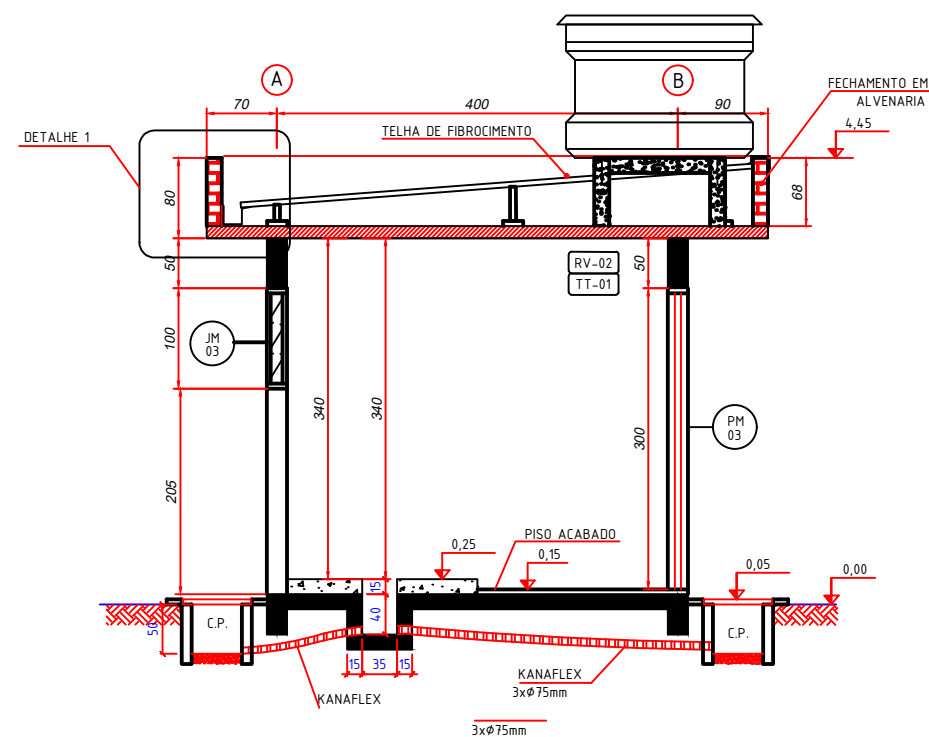

CORTE B-B
ESCALA 1:75

Notas:

Cotas em centímetros;

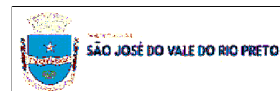

PROJETO DA ETA DIRINDI
Planta Corte BB e Elevações

Secretaria de Obras Públicas, Urbanização e Transportes

ESCALA:
Indicada

PRANCHA:
03/04

DATA:
Agosto/2019