

Quadro de Distribuição de Energia - S01QDE01

QUADRO DE CARGAS (S1QDE01)									
Circuito	Lâmpadas 9w	Lâmpadas 35w	Tomadas 100w	Carga w	Disjuntor	DR	Tensão	Flaço	Fases
1	02	08	—	298	10A	—	127v	1,5	A
2	—	—	05	500	10A	—	127v	2,5	A
3	—	05	—	175	10A	—	127v	1,5	A
4	—	—	07	700	10A	—	127v	2,5	A
Reserva	—	—	—	—	—	—	—	—	—
Reserva	—	—	—	—	—	—	—	—	—
Reserva	—	—	—	—	—	—	—	—	—
TOTAL	02	13	12	1673	40A	—	127v	6,0	A,B


LEGENDA - S1QDE01

	Tomada de uso geral baixa, a 0.30m do piso acabado.
	Tomada de uso específico média, a 1.30m do piso acabado.
	Tomada de uso específico alta, a 2.00m do piso acabado.
	Interruptor de uma seção, a 1.30m do piso acabado.
	Interruptor de duas seções, a 1.30m do piso acabado.
	Luminária LED no teto.
	Luminária LED no teto.
	Quadro de distribuição geral embutido, a 1.30m do piso acabado.
	Fios: Fase Neutra Retorna Terra Paralelo.


Notas :
1 - Eletrodutos não cotados serão de 20mm.
2 - Condutores não cotados serão de 2.5mm².
3 - Tomadas não cotados serão de 100w.

LISTA DE MATERIAIS - S1QDE01

ITEM	DESCRIÇÃO	UNIDADE	QUANTIDADE
1	Eletroduto de Pvc Flexível Corrugado de 20mm	Metros	100.36
2	Fio flexível Preto de 1.5mm²	Metros	194.31
3	Fio flexível Azul Claro de 1.5mm²	Metros	169.97
4	Fio flexível Branco de 1.5mm²	Metros	24.35
5	Fio flexível Verde de 1.5mm²	Metros	169.97
6	Fio flexível Preto de 2.5mm²	Metros	102.96
7	Fio flexível Azul Claro de 2.5mm²	Metros	102.96
8	Fio flexível Verde de 2.5mm²	Metros	102.96
9	Disjuntor termomagnético Unipolar de 10A	Peça	4
10	Tomada 10A 2x4"	Peça	12
11	Interruptor simples de uma seção 2x4"	Peça	8
12	Luminária de teto para lâmpada LED de 9w	Peça	2
13	Luminária de teto para lâmpada LED de 35w	Peça	13
14	Lâmpada LED de 9w	Peça	2
15	Lâmpada LED de 35w	Peça	13
16	Caixa octagonal de fundo móvel	Peça	15
17	Caixa de 2x4"	Peça	20
18	Quadro de Distribuição de Embutir com 6 elementos	Peça	1

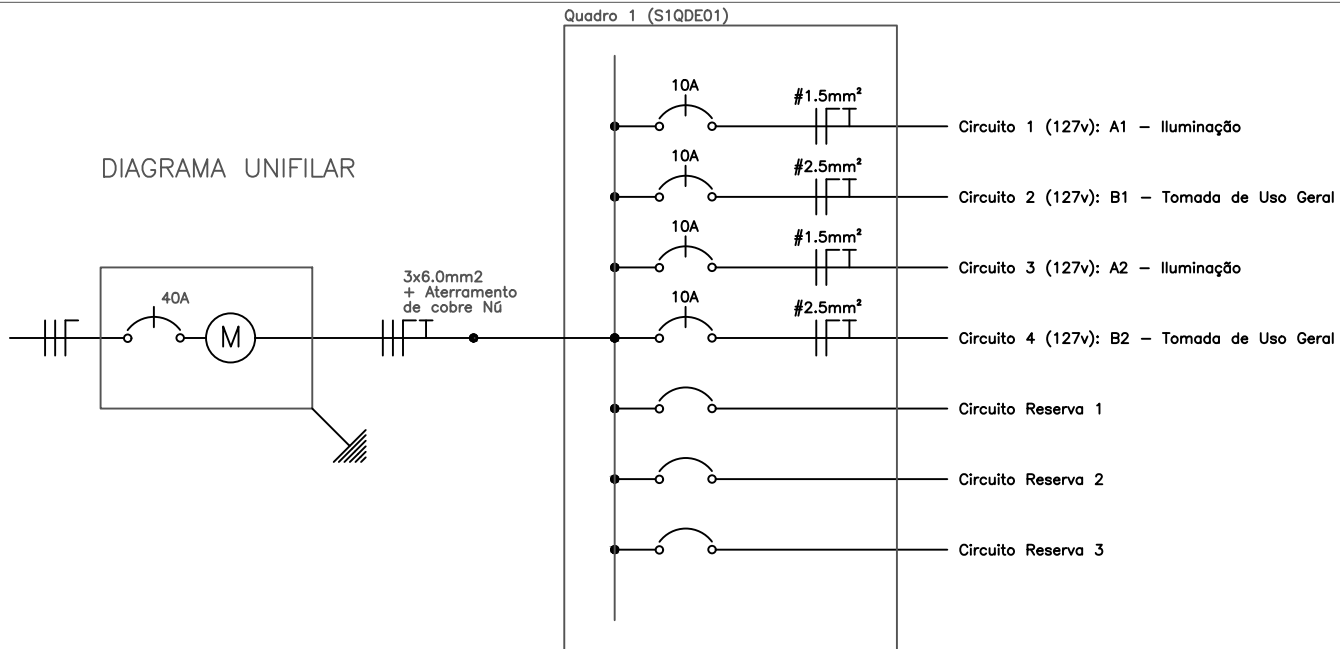

Notas Gerais:
- Conferir as medidas com local;
- Níveis e medidas em metros;
- Ao realizar o serviço, verificar sempre se o ambiente está energizado;
- Ao executor qualquer serviço, verificar todos os equipamentos de proteção individual e coletiva;
- Somente executar os serviços que constam nas ordens de serviços assinadas e liberadas pelos respectivos responsáveis.

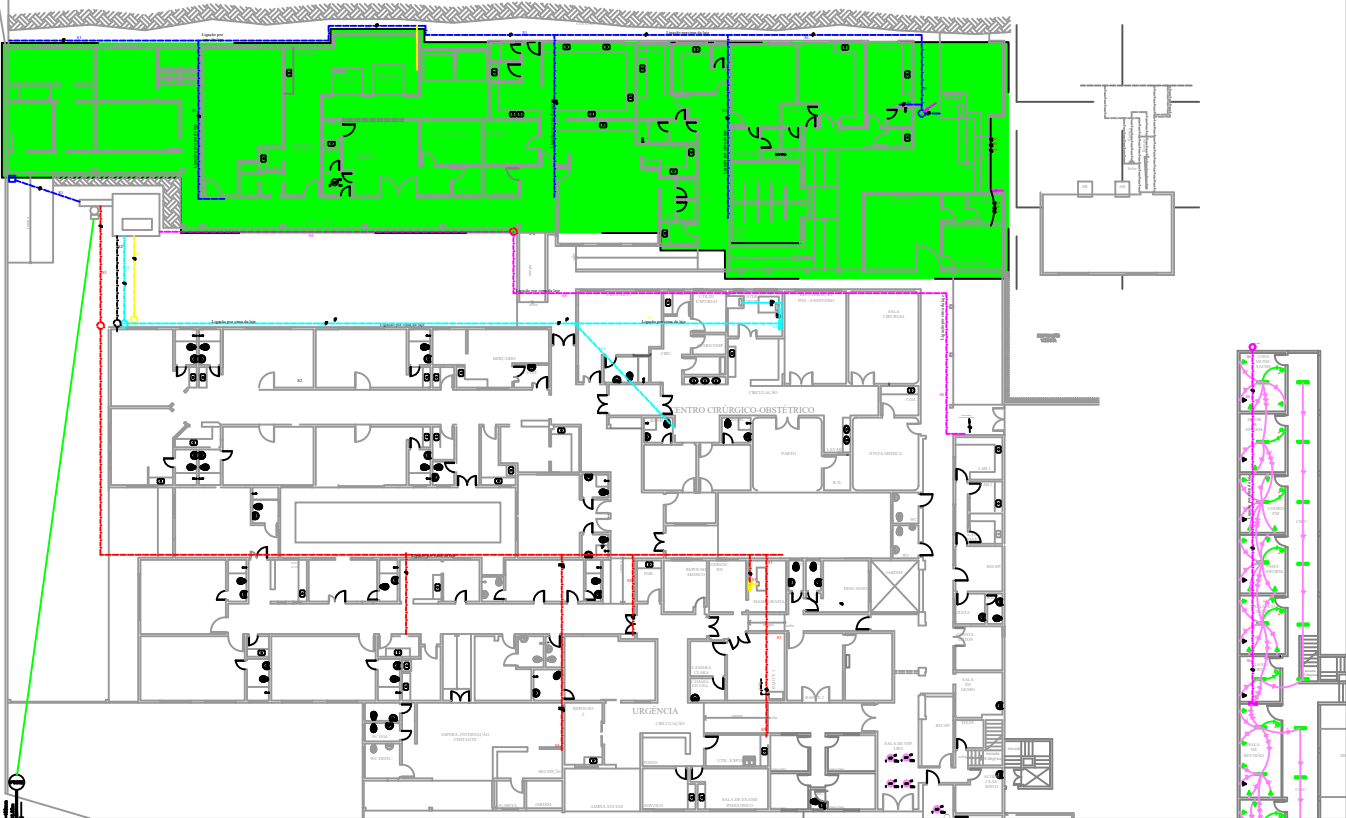

Hospital Maternidade Santa Terezinha
Planta Chave - escala 1:500



PREFEITURA DE
SÃO JOSÉ DO VALE DO RIO
PRETO

Local: R. Profa. Maria Emília Esteves, 617 - Centro
São José do Vale do Rio Preto - RJ

PROJETO BÁSICO DE REFORMA DO SISTEMA ELÉTRICO DO
HOSPITAL MATERNIDADE SANTA TEREZINHA

Data: 31/03/2019

Elaborado por:
Nilo Sanches Júnior

SISTEMA 01

S01QDE01

Escala:
Indicada