


Quadro de Distribuição de Energia - S01QDE04

QUADRO DE CARGAS (S1QDE04)										
Circuito	Lâmpadas LED	Tomadas								
1	9w	135w	100w	1500w	Carga w	Disjuntor	DR	Tensão	Flaço	Fases
2	02	14	—	—	508	10A	—	220v	2,5	A
3	—	—	10	01	6000	10A	—	127v	2,5	B
4	—	01	09	—	835	10A	—	220v	2,5	B
5	—	—	10	—	1000	10A	—	220v	2,5	A,B
Reserva	—	—	—	—	—	—	—	—	—	—
Reserva	—	—	—	—	—	—	—	—	—	—
Reserva	—	—	—	—	—	—	—	—	—	—
TOTAL	02	25	29	01	8793	40A	10A*	220v	6,0	A,B


L E G E N D A – S01QDE04	
	Tomada de uso geral baixa, a 0,30m do piso acabado.
	Tomada de uso geral média, a 1,30m do piso acabado.
	Tomada de uso geral alta, a 2,00m do piso acabado.
	Tomada de uso específico média, a 1,30m do piso acabado.
	Tomada de uso específico alta, a 2,00m do piso acabado.
	Interruptor de uma seção, a 1,30m do piso acabado.
	Interruptor de duas seções, a 1,30m do piso acabado.
	Luminária LED no teto.
	Aterramento.
	Quadro de distribuição geral embutido, a 1,30m do piso acabado.
	Fios: Fase Neutro Retorno Terra Paralelo.

LISTA DE MATERIAIS – S1QDE04			
ITEM	DESCRIÇÃO	UNIDADE	QUANTIDADE
1	Eletroduto de Pvc Flexível Corrugado de 20mm	Metros	192.14
2	Fio flexível Preto de 2.5mm²	Metros	236.56
3	Fio flexível Azul Claro de 2.5mm²	Metros	165.10
4	Fio flexível Branco de 2.5mm²	Metros	38.94
5	Fio flexível Verde de 2.5mm²	Metros	132.59
6	Disjuntor termomagnético Unipolar de 10A	Peça	5
7	Tomada 10A 2x4"	Peça	30
8	Interruptor simples de uma seção 2x4"	Peça	11
9	Luminária de teto para lâmpada LED de 9w	Peça	2
10	Luminária de teto para lâmpada LED de 35w	Peça	25
11	Lâmpada LED de 9w	Peça	2
12	Lâmpada LED de 35w	Peça	25
13	Caixa octagonal de fundo móvel	Peça	27
14	Caixa de 2x4"	Peça	41
15	Quadro de Distribuição de Embutir com 12 elementos	Peça	1

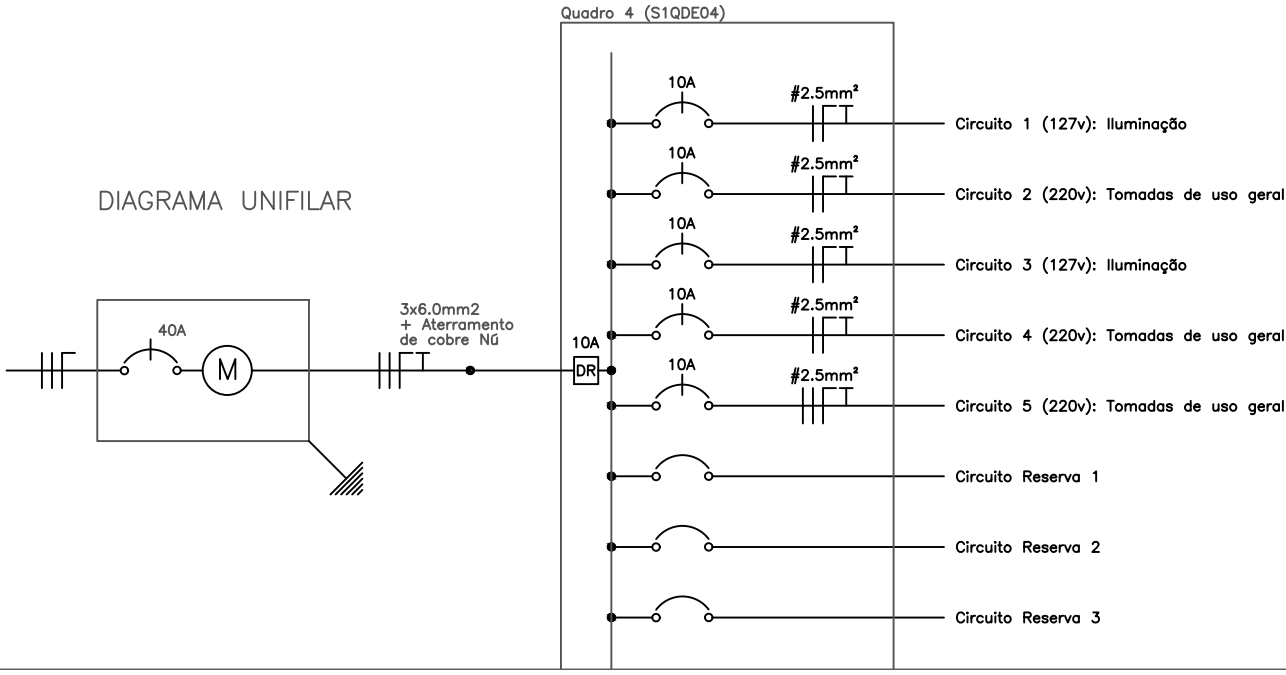

Notas Gerais:

- Conferir as medidas com local;
- Níveis e medidas em metros;
- Ao realizar o serviço, verificar sempre se o ambiente está energizado;
- Ao executor qualquer serviço, verificar todos os equipamentos de proteção individual e coletiva;
- Somente executar os serviços que constam nas ordens de serviços assinadas e liberadas pelos respectivos responsáveis.

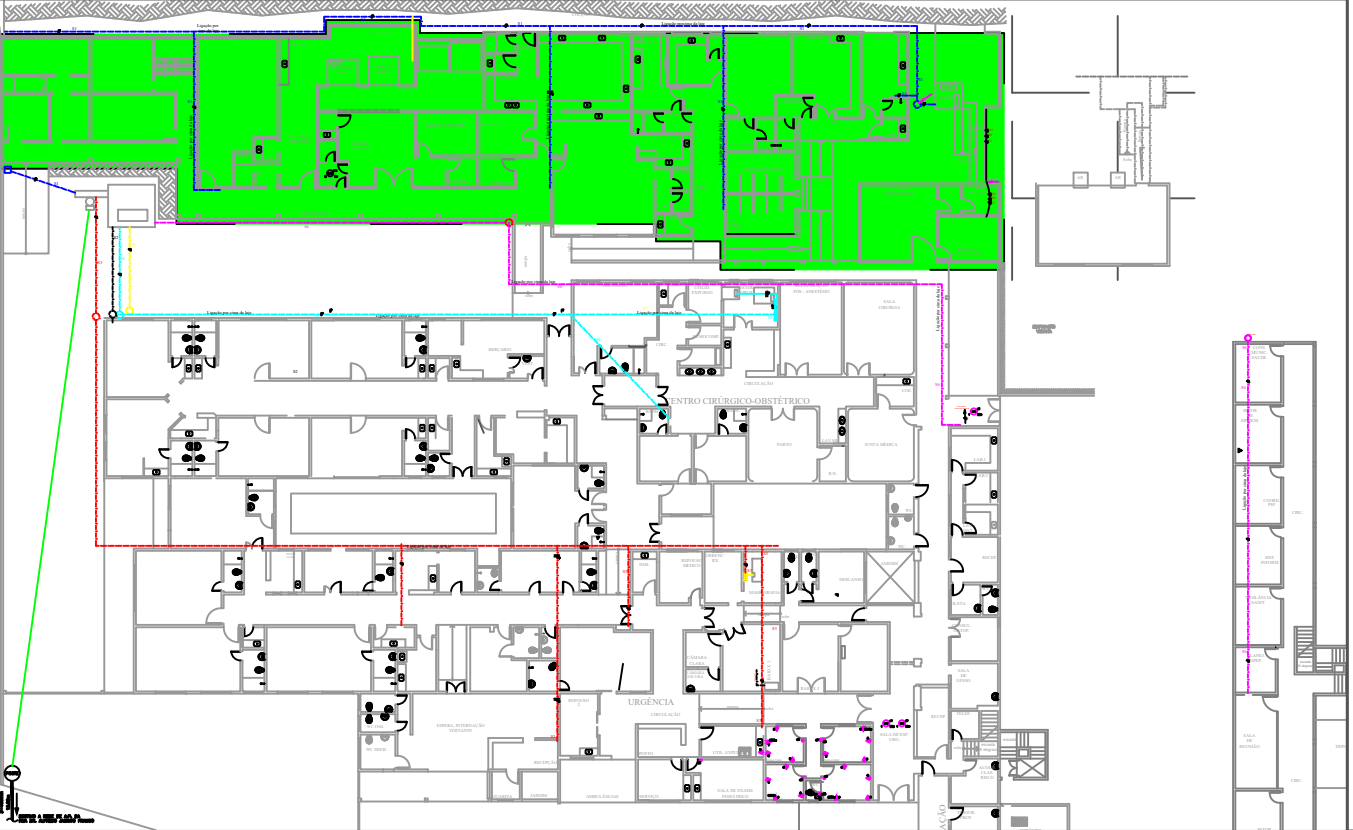

Hospital Maternidade Santa Terezinha  
Planta Chave - escala 1:500



PREFEITURA DE  
SÃO JOSÉ DO VALE DO RIO  
PRETO

Local: R. Profa. Maria Emília Esteves, 617 - Centro  
São José do Vale do Rio Preto - RJ

PROJETO BÁSICO DE REFORMA DO SISTEMA ELÉTRICO DO  
HOSPITAL MATERNIDADE SANTA TEREZINHA

Data: 31/03/2019

Elaborado por:  
Nilo Sanches Júnior

SISTEMA 01

S01QDE04

Escala:  
Indicada