
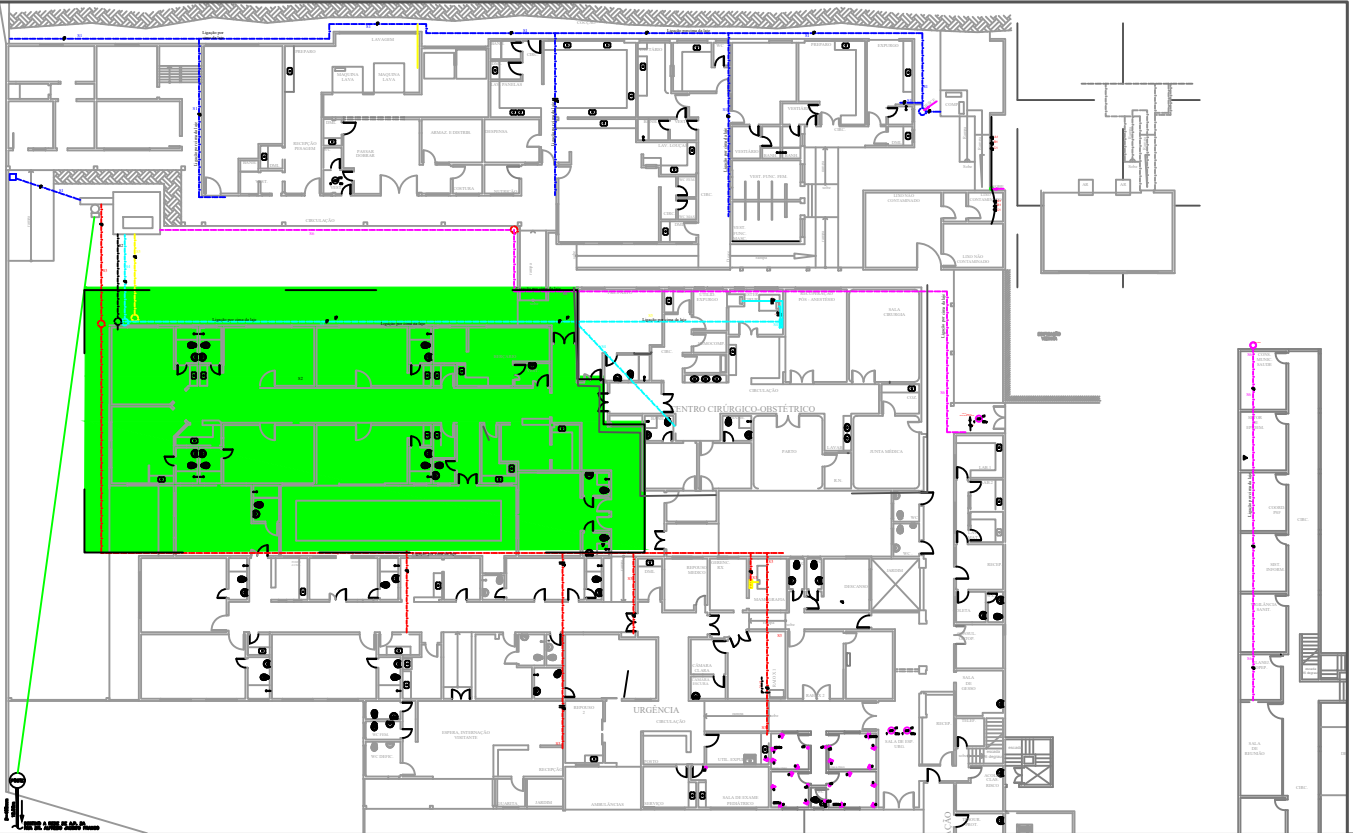


Quadro de Distribuição de Energia - S02QDE01_3

QUADRO DE CARGAS (S2QDE01)											
Circuito	Lâmp. LED	Tomadas	Carga w	Disjuntor	DR	Tensão	Fiação	Fases	Descrição		
1	—	—	0	10A	—	220v	2,5	A	A1	Iluminação corredores	
2	—	—	0	15A	—	220v	2,5	A,B	A2	Iluminação Enfermaria Pediátrica	
3	—	—	0	15A	—	220v	2,5	A,B	A3	Iluminação Enfermaria Obstétrica I	
4	—	—	0	15A	—	220v	2,5	A,B	B1	Tomadas de uso geral Enfermaria Pediátrica	
5	—	—	0	20A	—	220v	2,5	A,B	B2	Tomadas de uso geral Enfermaria Obstétrica I	
6	—	—	0	10A	—	220v	2,5	A	A3	Iluminação Enfermaria Obstétrica II	
7	—	—	0	15A	—	127v	2,5	B	A4	Iluminação Berçário	
8	—	—	0	15A	—	220v	2,5	A,B	B4	Tomadas de uso geral Berçário	
9	—	—	0	15A	—	127v	2,5	A	A5	Iluminação Enfermaria Ginecológica	
10	—	—	0	15A	—	127v	2,5	B	B5	Tomadas de uso geral Enfermaria Ginecológica	
11	—	—	0	15A	—	127v	2,5	A	A6	Iluminação Enfermaria Obstétrica III	
12	—	—	0	30A	—	127v	4,0	A	C1	Chuveiro elétrico Enfermaria Obstétrica III	
13	—	—	0	15A	—	220v	2,5	A,B	B6	Tomadas de uso geral Enf. Obstétrica III	
14	03	—	105	15A	—	127v	2,5	A	A7	Iluminação Posto e Quartos	
15	—	02	200	15A	—	220v	2,5	A,B	B7	Tomadas de uso geral	
16	—	—	0	15A	—	220v	2,5	A,B	C2	Ar condicionado I	
17	—	—	01	2000	15A	—	220v	2,5	A,B	C3	Ar Condicionado II
Reserva	—	—	—	—	—	—	—	—	—	Circuito reserva 1	
Reserva	—	—	—	—	—	—	—	—	—	Circuito reserva 2	
TOTAL	03	02	01	2305	40A	—	220v	10,0	A,B,C		

LISTA DE MATERIAIS – S2QDE01			
ITEM	DESCRIÇÃO	UNIDADE	QUANTIDADE
1	Condutete de Pvc Rígido com Rosca de 1/2"	Barro de 3m	160
2	Eletroduto de Pvc Flexível Corrugado de 20mm	Metros	71,77
3	Curva de 90º para Condutete de Pvc Rígido Com Rosca de 1/2"	Peça	68
4	Fio flexível Preto de 2.5mm²	Metros	599,64
5	Fio flexível Azul Claro de 2.5mm²	Metros	427,49
6	Fio flexível Branco de 2.5mm²	Metros	115,58
7	Fio flexível Verde de 2.5mm²	Metros	370,93
8	Fio flexível Preto de 4.0mm²	Metros	17,42
9	Fio flexível Azul Claro de 4.0mm²	Metros	17,42
10	Fio flexível Verde de 4.0mm²	Metros	17,42
11	Disjuntor termomagnético Unipolar de 10A	Peça	2
12	Disjuntor termomagnético Unipolar de 15A	Peça	5
13	Disjuntor termomagnético Unipolar de 30A	Peça	1
14	Disjuntor termomagnético Bipolar de 15A	Peça	8
15	Disjuntor termomagnético Bipolar de 20A	Peça	1
16	Tomada 10A 2x4"	Peça	68
17	Interruptor simples de uma seção 2x4"	Peça	23
18	Luminária de teto para lâmpada LED de 9w	Peça	1
19	Luminária de teto para lâmpada LED de 35w	Peça	75
20	Lâmpada LED de 9w	Peça	1
21	Lâmpada LED de 35w	Peça	75
22	Caixa octagonal de fundo móvel	Peça	76
23	Caixa de 2x4"	Peça	91

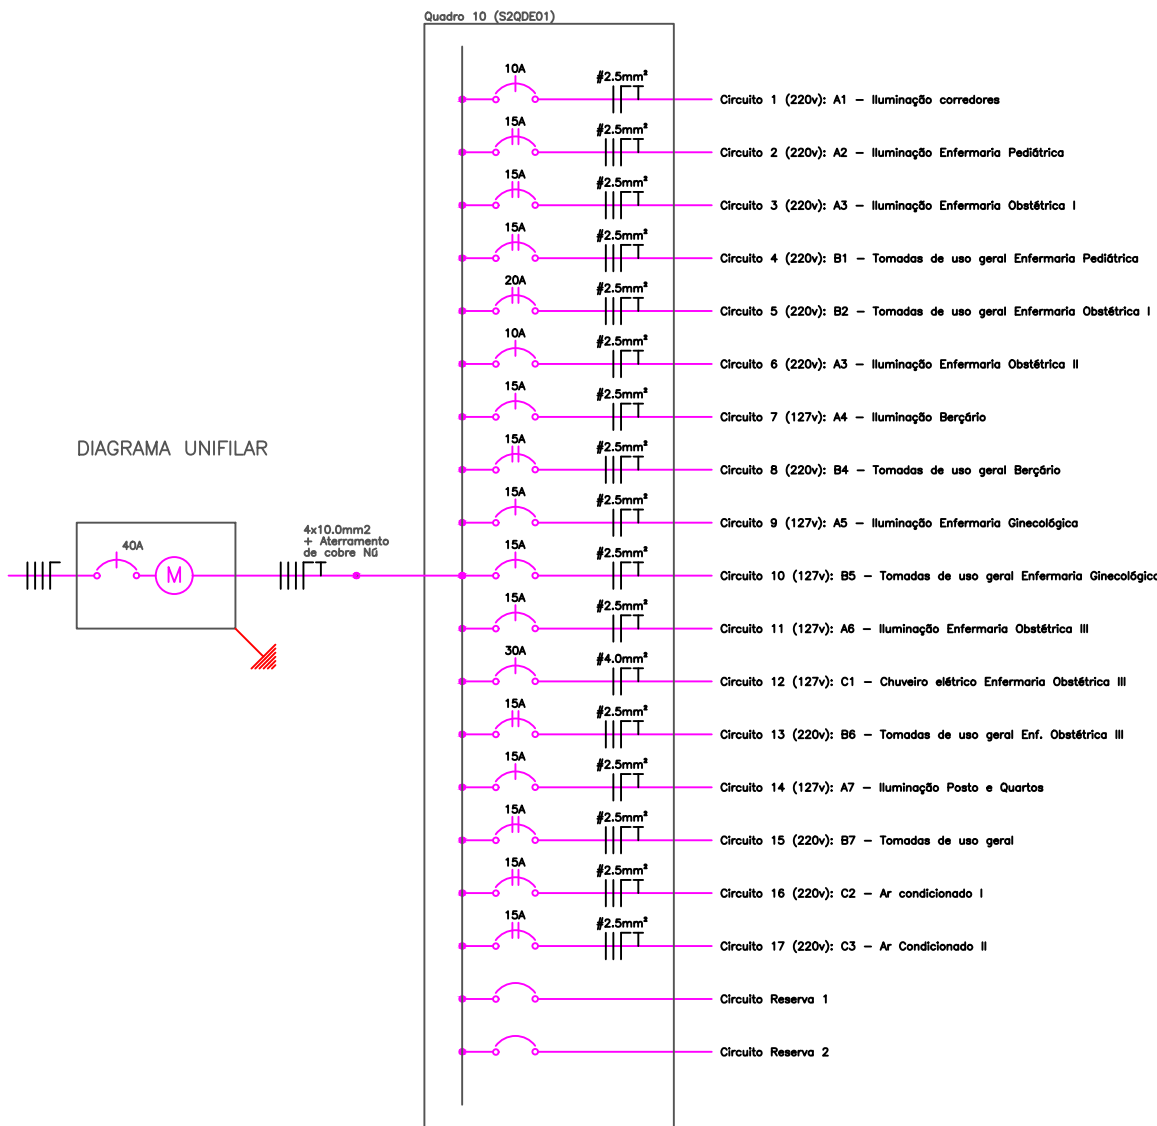

Hospital Maternidade Santa Terezinha
Planta Chave - escala 1:500



PREFEITURA DE
SÃO JOSÉ DO VALE DO RIO
PRETO

Local: R. Profa. Maria Emília Esteves, 617 - Centro
São José do Vale do Rio Preto - RJ

PROJETO BÁSICO DE REFORMA DO SISTEMA ELÉTRICO DO
HOSPITAL MATERNIDADE SANTA TEREZINHA

Data: 31/03/2019

Elaborado por:
Nilo Sanches Júnior

SISTEMA 02

S02QDE01_3

Escala:
Indicada