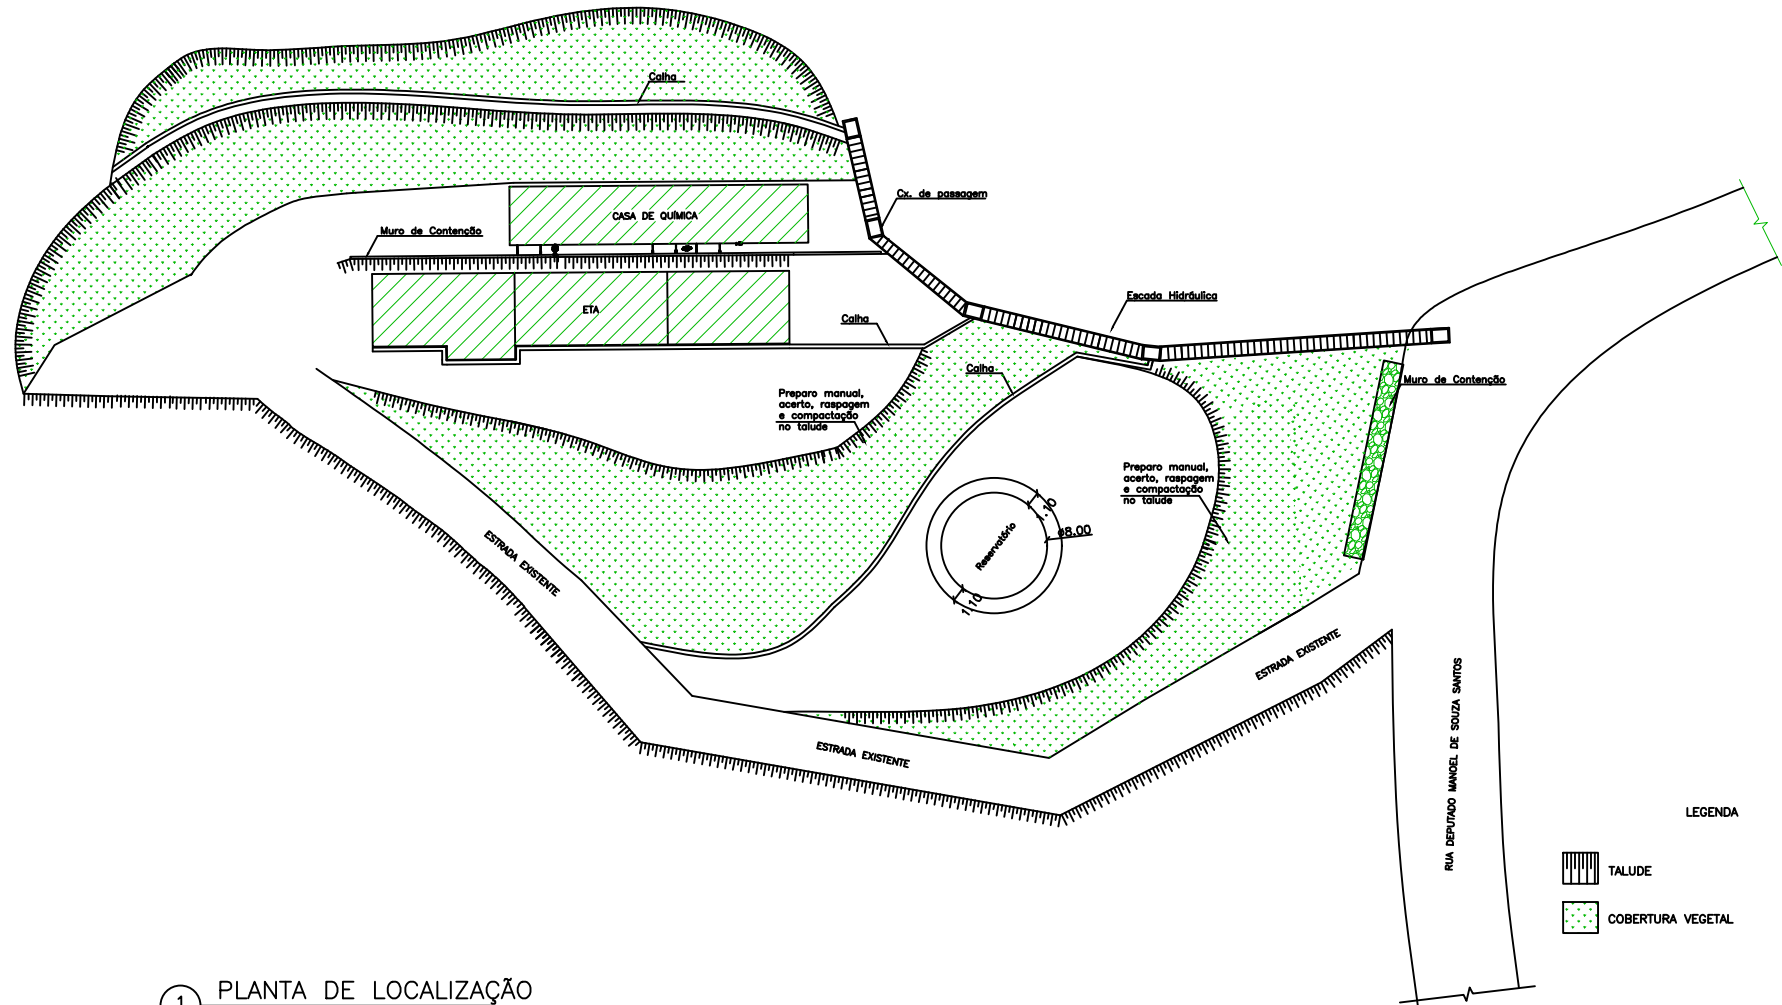

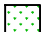



ITEM 2 - ANEXO VI



1 PLANTA DE LOCALIZAÇÃO
esc 1:400

LEGENDA

-  TALUDE
-  COBERTURA VEGETAL

		Secretaria de Obras Públicas, Urbanização e Transportes					
Desenho:		Planta de Localização das obras de contenção e drenagem					
Endereço:		Rua Deputado Manoel de Souza Santos – Bairro Dirindi					
Data:	Março de 2020	Escala:	Indicada	Unidade:	Metros (m)	Prancha:	Única