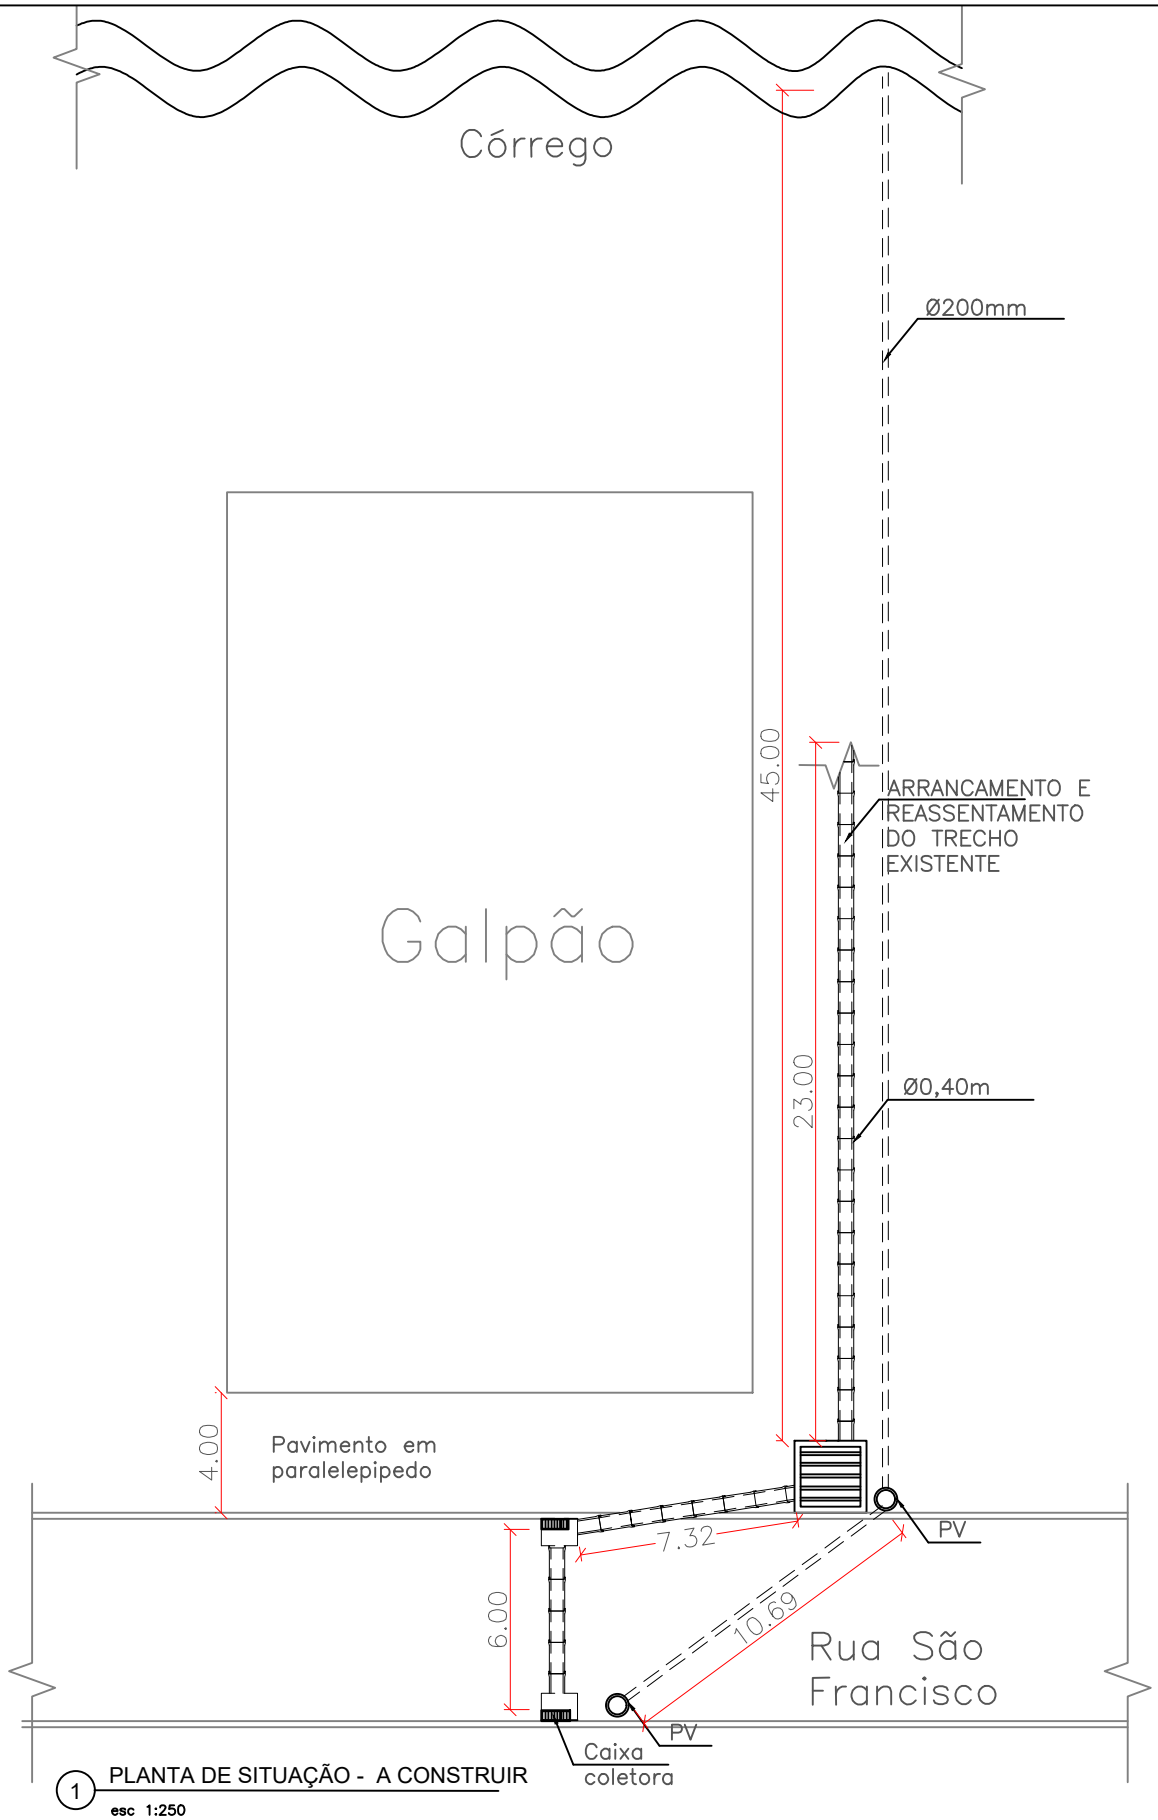

1 PLANTA DE SITUAÇÃO - A CONSTRUIR

esc 1:250

SÃO JOSÉ DO VALE DO RIO PRETO

Secretaria de Obras Públicas, Urbanização e Transportes

Desenho: Redes a construir - Planta de Situação

Endereço: Rua São Francisco - Jaguara

Data:	Escala:	Unidade:	Prancha:
Maio de 2020	Indicada	Metros (m)	02/02