



Medidas conforme
vista "Posição bases"

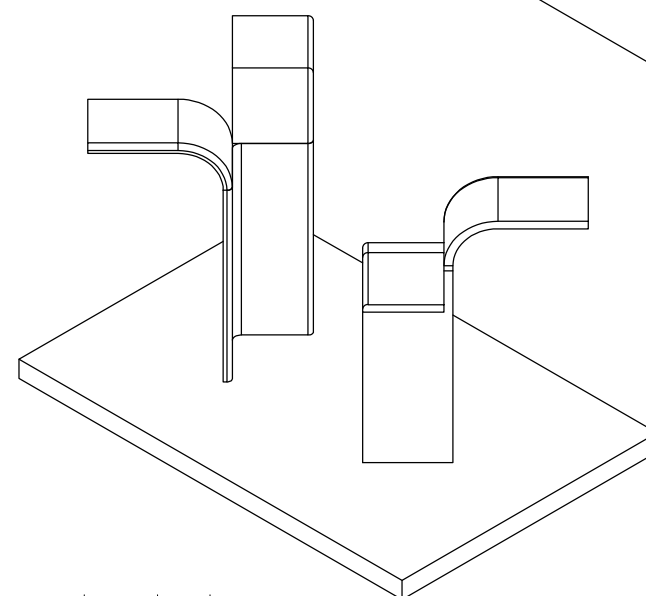

Placas chumbadoras

Seção B—B

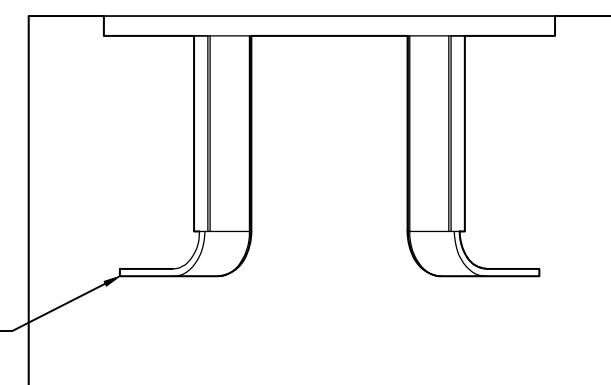

Cantoneira 2x1/4"
Comprimento de pende
do concreto



SÃO JOSÉ DO VALE DO RIO PRETO

SECRETARIA DE OBRAS PÚBLICAS, URBANIZAÇÃO E TRANSPORTES - SOPUT

PROJETO BÁSICO PARA IMPLANTAÇÃO DA NOVA USINA DE ASFALTO

Endereço:

Águas Claras

ESCALA:

1/12

PRANCHA:

02/02

DATA:

Junho de 2020