


- NOTAS:
- UNIDADE EM METROS, EXCETO ONDE INDICADO DE FORMA DISTINTA;
  - CONSULTAR A TIPOLOGIA DE REVESTIMENTO A SER UTILIZADA NO PROJETO DELIMITADO PELO ENGENHEIRO RESPONSÁVEL;
  - ESCALA 1/35, EXCETO ONDE INDICADO DE FORMA DISTINTA;
  - ESTÃO ESPECIFICADOS NO PROJETO O QUE SERÁ DEMOLIDO E O QUE SERÁ CONSTRUIDO;
  - OS ENTULHOS DA OBRA DEVERÃO SER RETIRADOS E DEPEJADOS EM LOCAL ADEQUADO;
  - TODAS AS NORMAS PERTINENTES DEVERÃO SER SEGUIDAS.

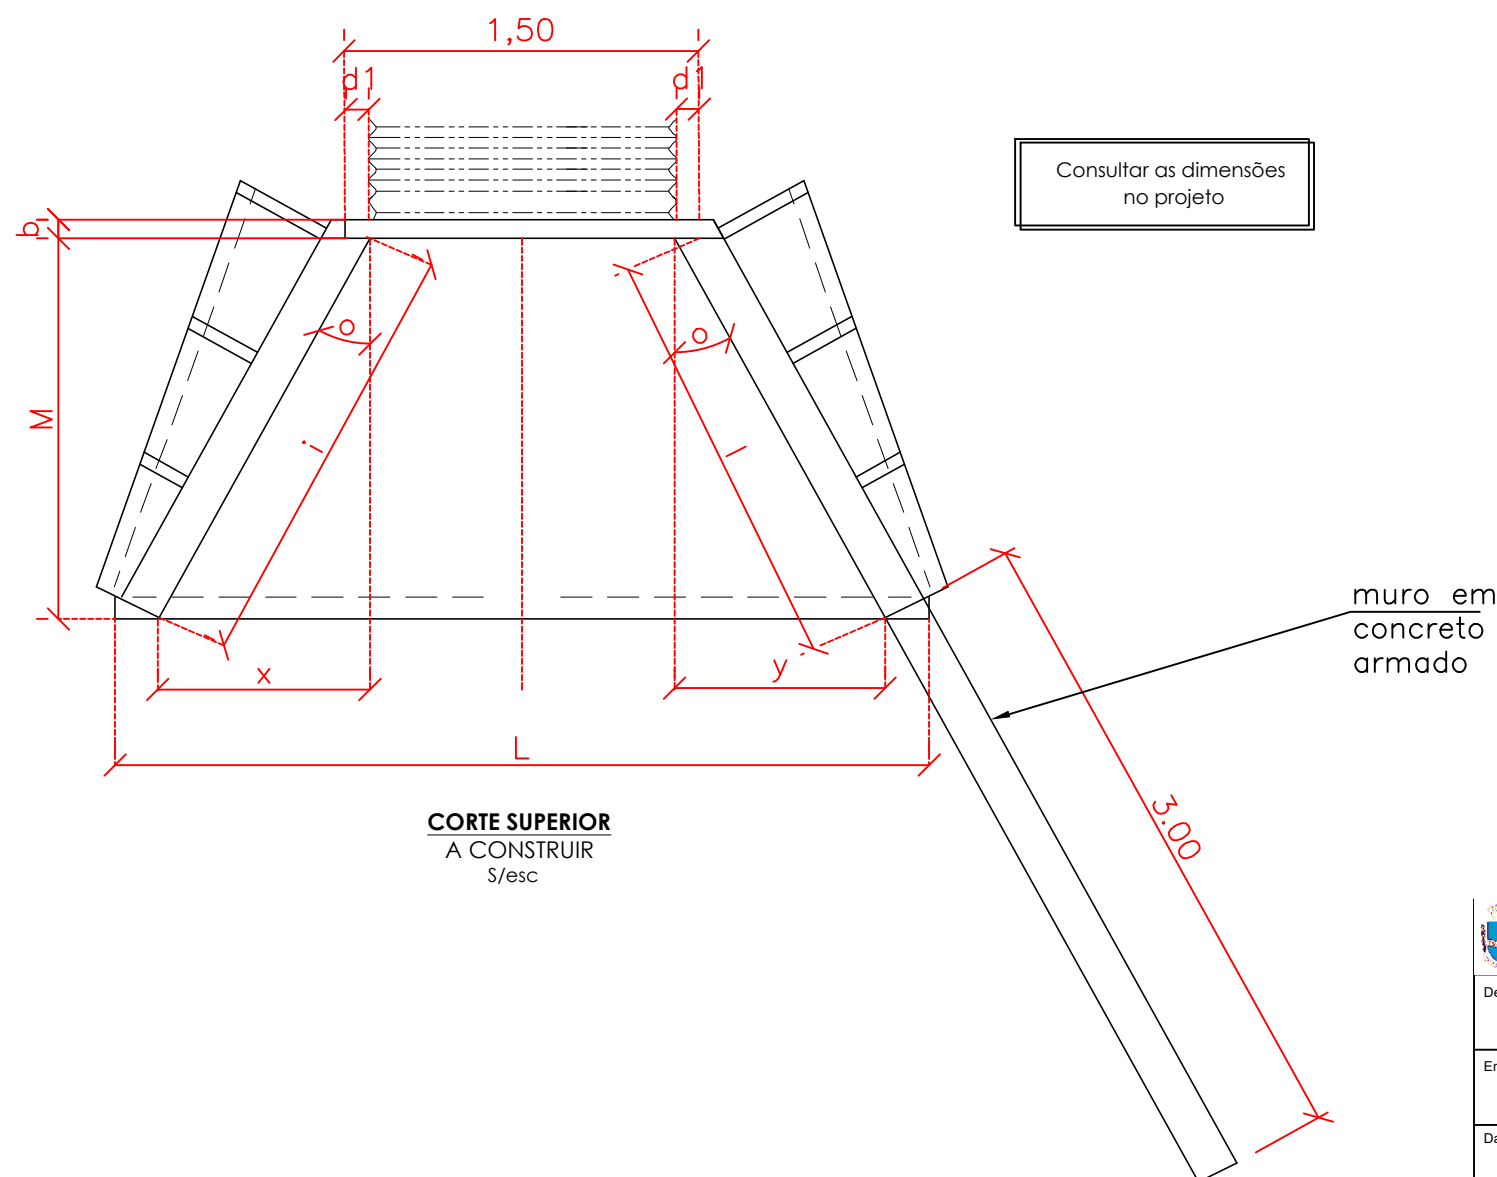

<div><div><div><div><div><span></span></div><div>SÃO JOSÉ DO VALE DO RIO PRETO</div></div></div><div>Secretaria de Obras Públicas, Urbanização e Transportes</div></div></div>			
Desenho: Detalhe das bocas – Travessia			
Endereço: Estrada Santa Maria, Queiroz			
Data: Maio de 2020	Escala: 1/35	Unidade: Metros (m)	Prancha: 02/02