



ANEXO VII

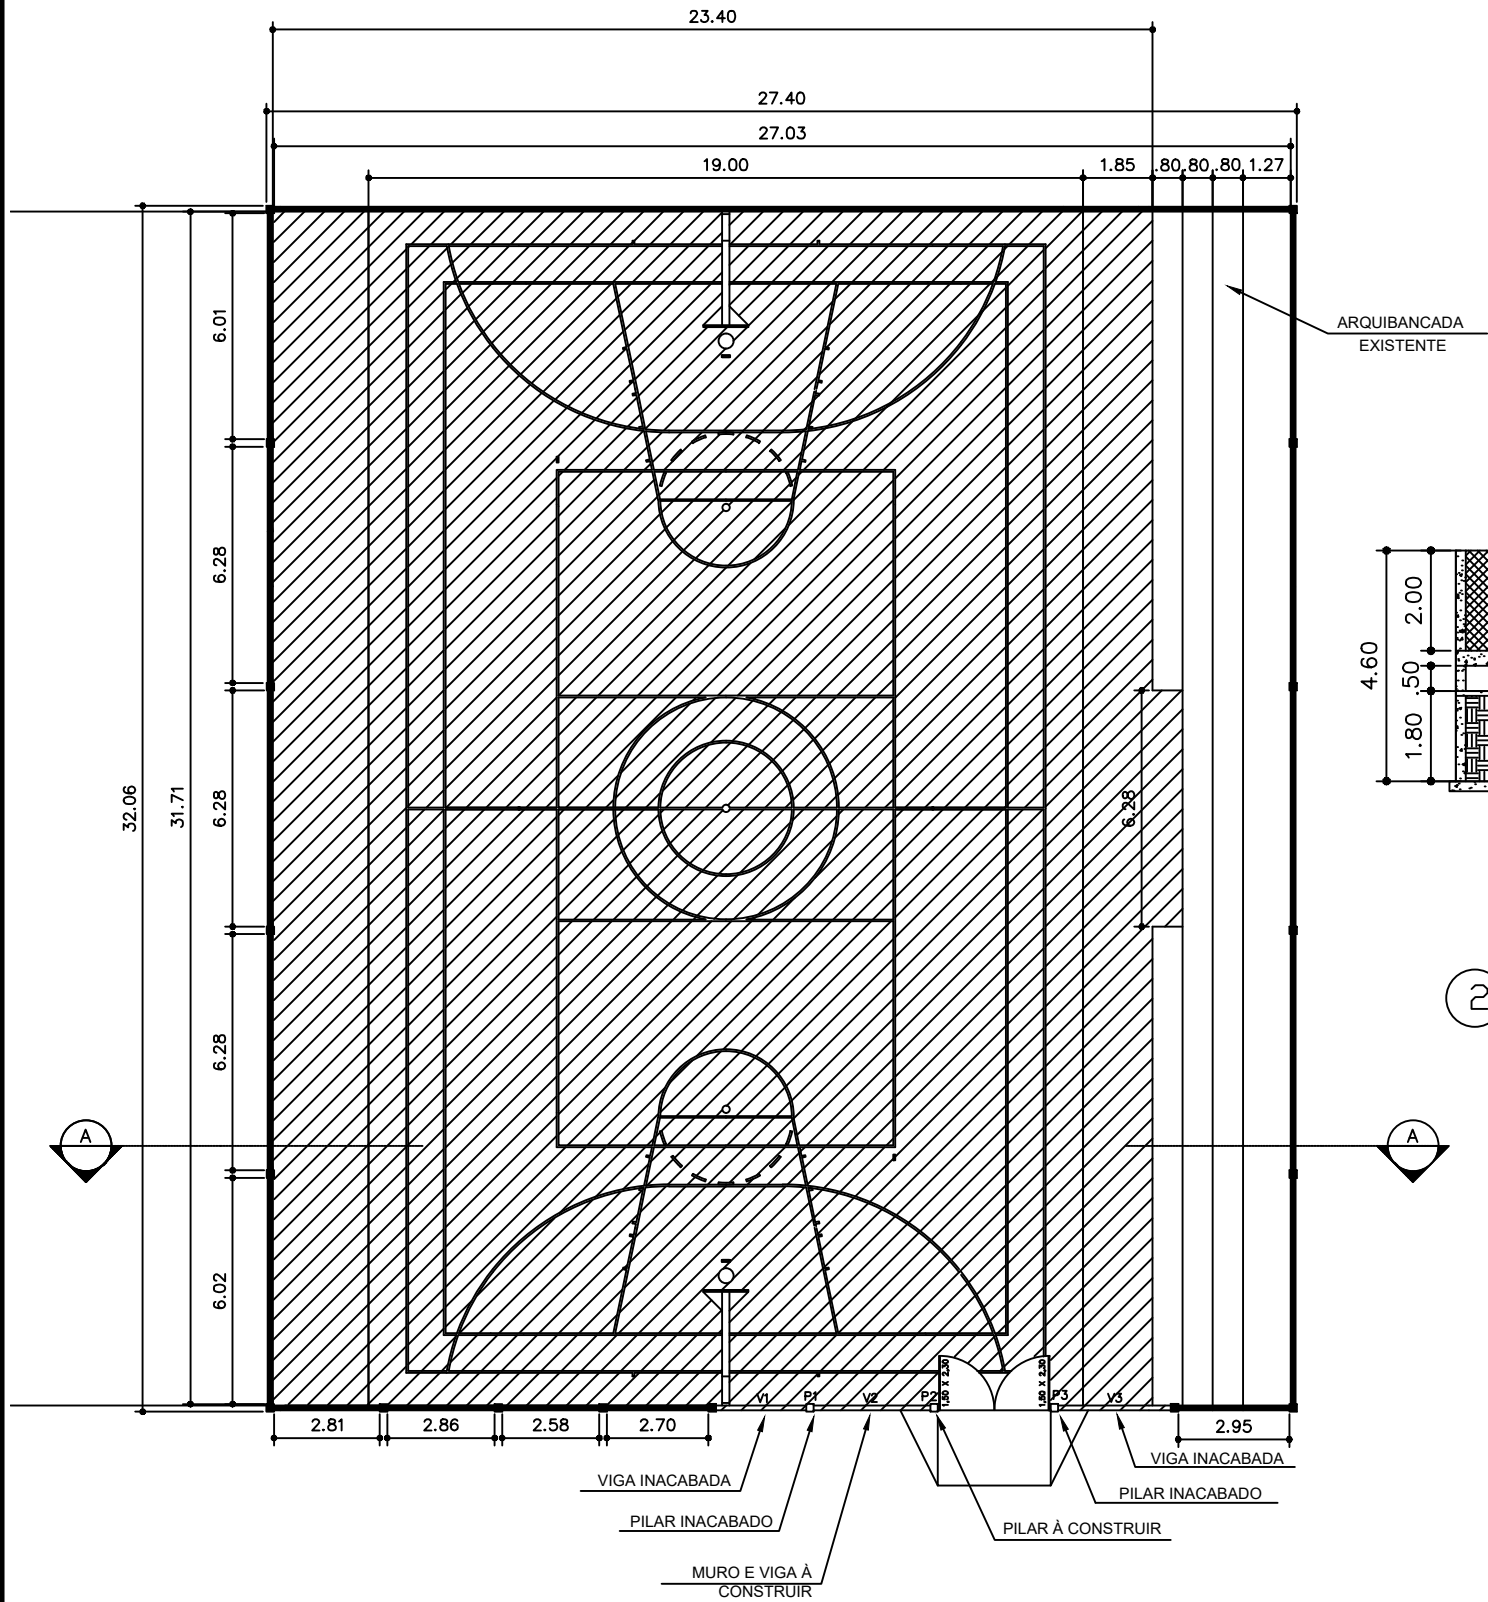

1 PLANTA
esc 1:200

ARQUIBANCADA
EXISTENTE

TELA DE ARAME
GALVANIZADO Nº12
PLASTIFICADA

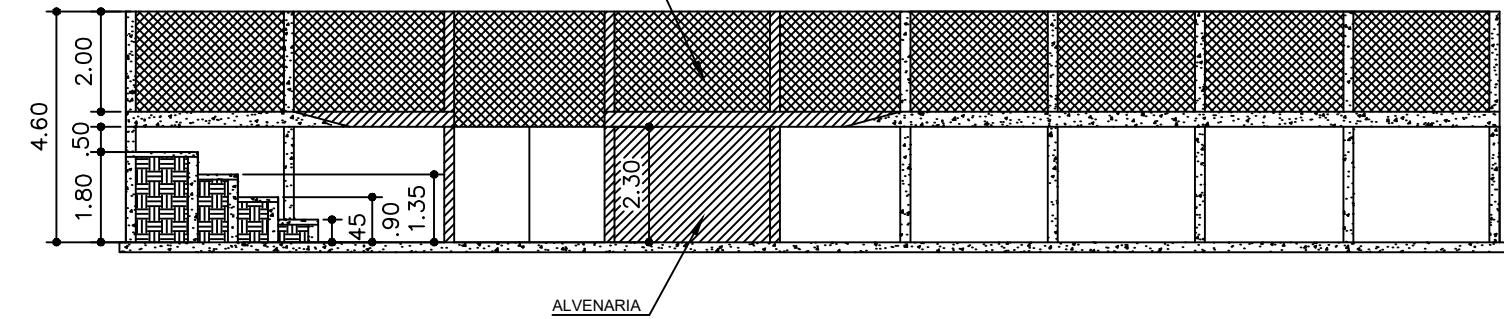


2 CORTE AA
esc 1:150

Legenda	
	Conservar
	Construir

Vigas			
Viga	Largura	Altura	Comprimento
V1	0,17	0,30	2,60
V2	0,17	0,30	2,40
V3	0,17	0,30	3,10

Pilares			
Pilares	Largura	Altura	Comprimento
P1, P2, P3	0,27	4,60	0,27

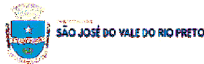

Secretaria de Obras Públicas, Urbanização e Transportes

QUADRA PARA A COMUNIDADE DE POUSO ALEGRE

Desenho: Planta - Corte AA		Endereço: Bairro Pouso Alegre	
Data: Junho de 2020	Escala: Indicada	Unidade: Metros (m)	Prancha: 02/02