




1 PLANTA BAIXA
1/100

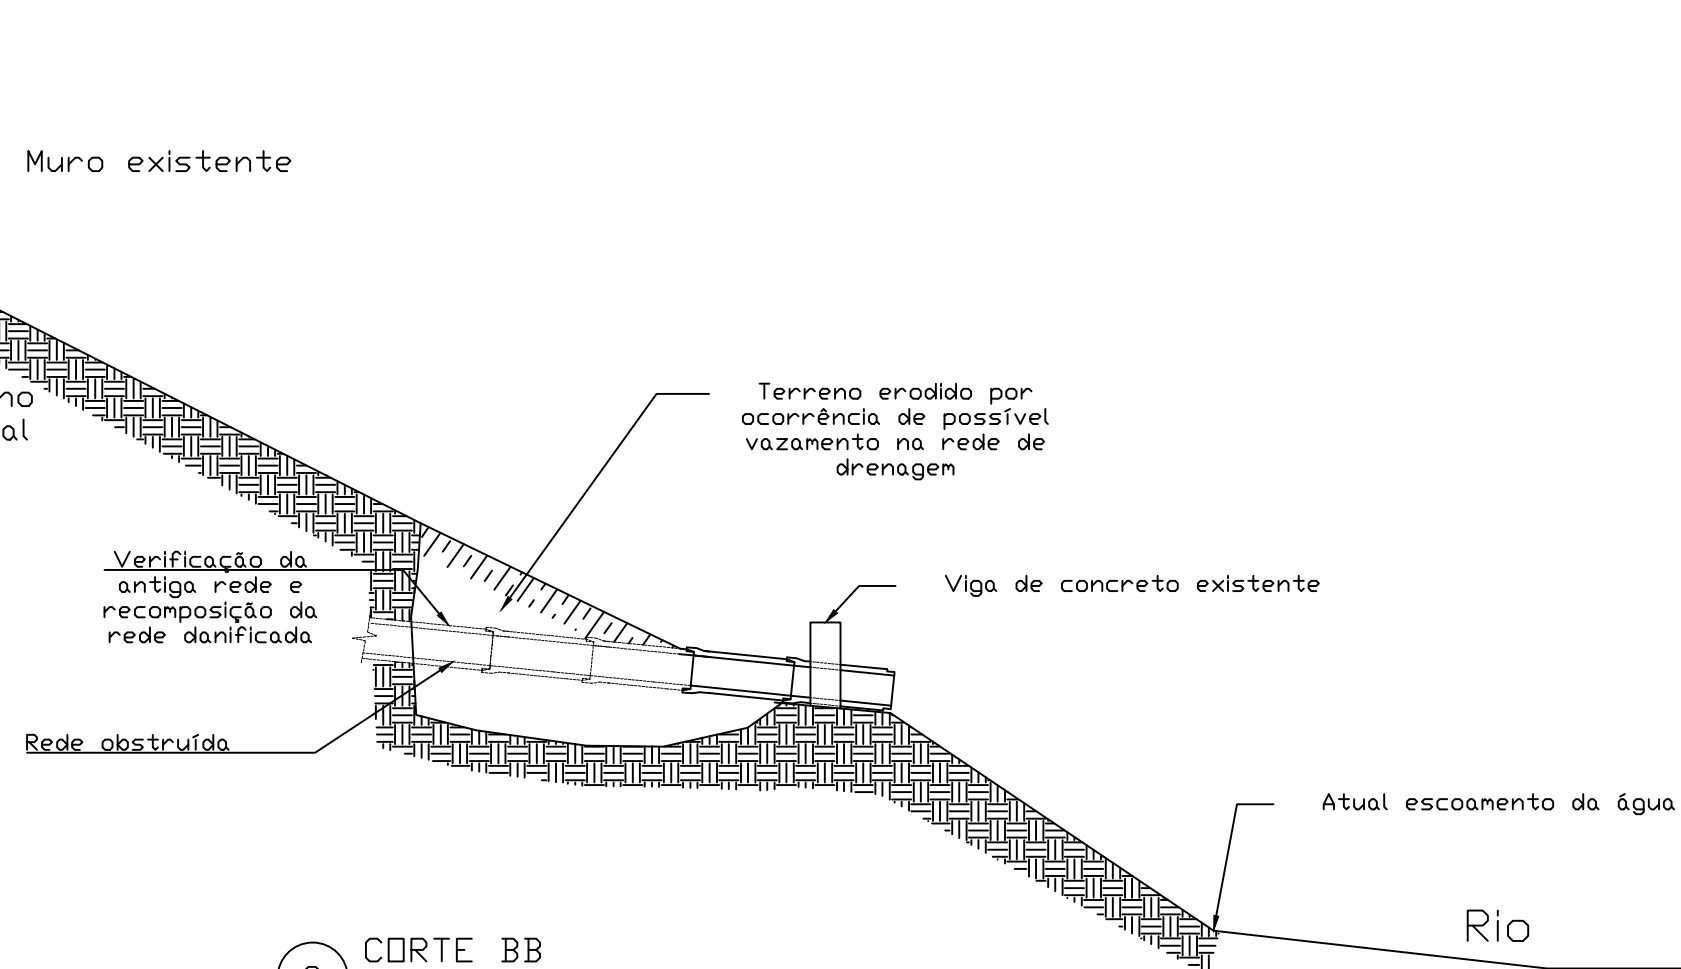

2 CORTE BB
1/75

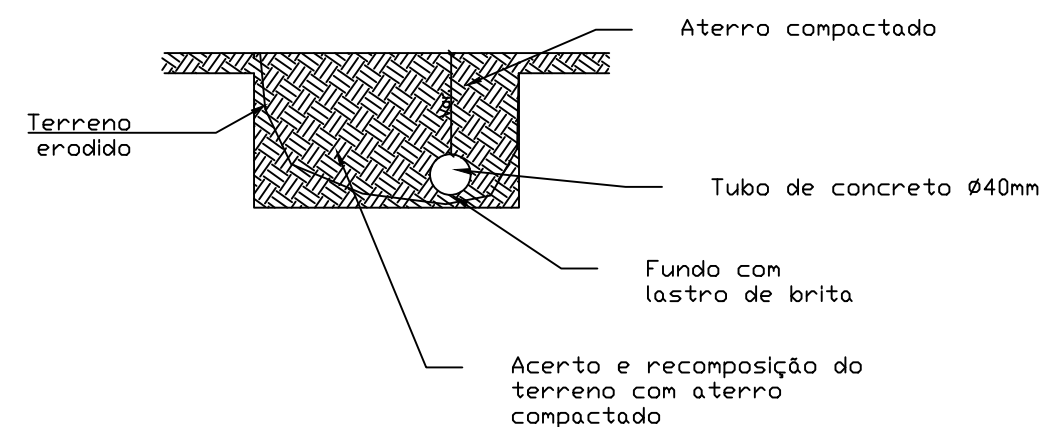

3 CORTE AA
1/75

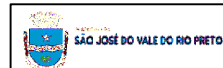

Secretaria de Obras Públicas, Urbanização e Transportes

Desenho: Recomposição de rede de drenagem – Trecho 01

Endereço: Estrada do Camboatá, Camboatá

Data: Novembro de 2020

Escala: Indicada

Unidade: Metros (m)

Prancha: 01/02