



ANEXO VI

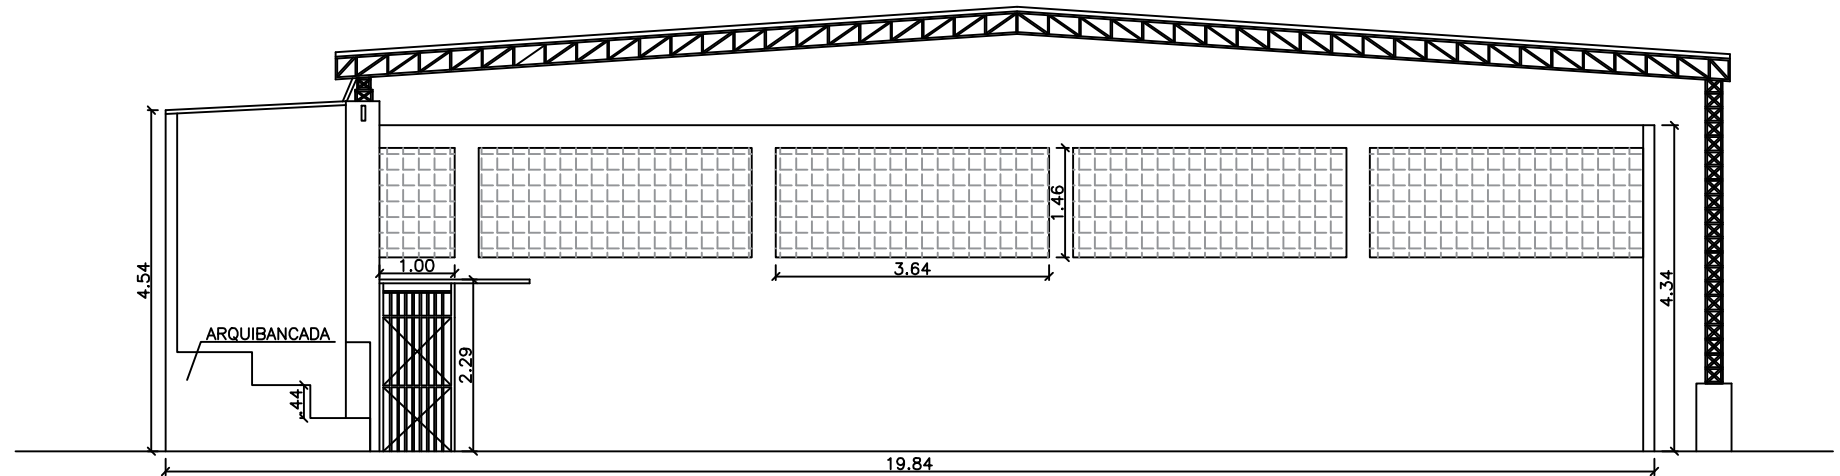

2 CORTE AA
esc 1:100

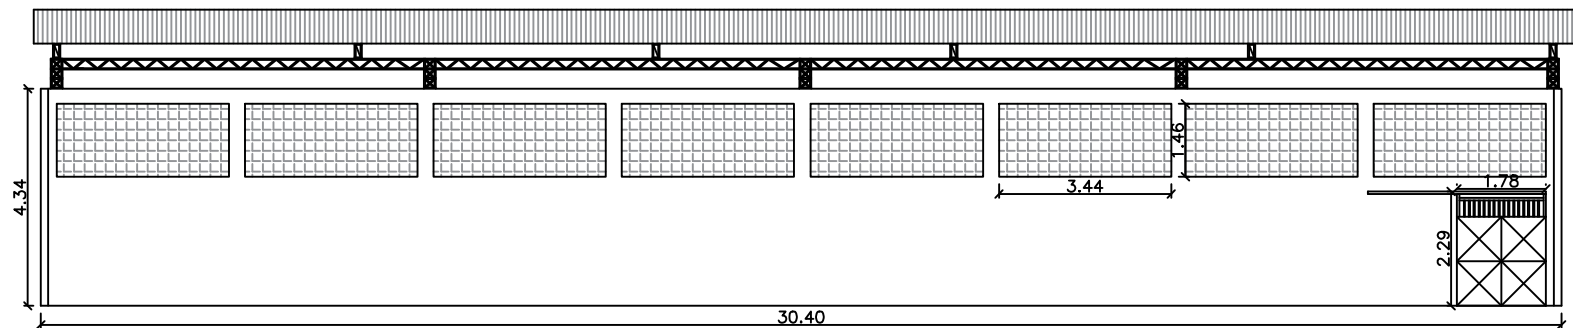

3 CORTE BB
esc 1:150



Secretaria de Planejamento e Gestão

Desenho:

Projeto de reforma da quadra da E. M. Santa Isabel

Endereço:

Estrada Gilberto Souza Soares Filho – Jaguará

Data:

Maio de 2021

Escala:

Indicada

Unidade:

Metros (m)

Prancha:

02/02