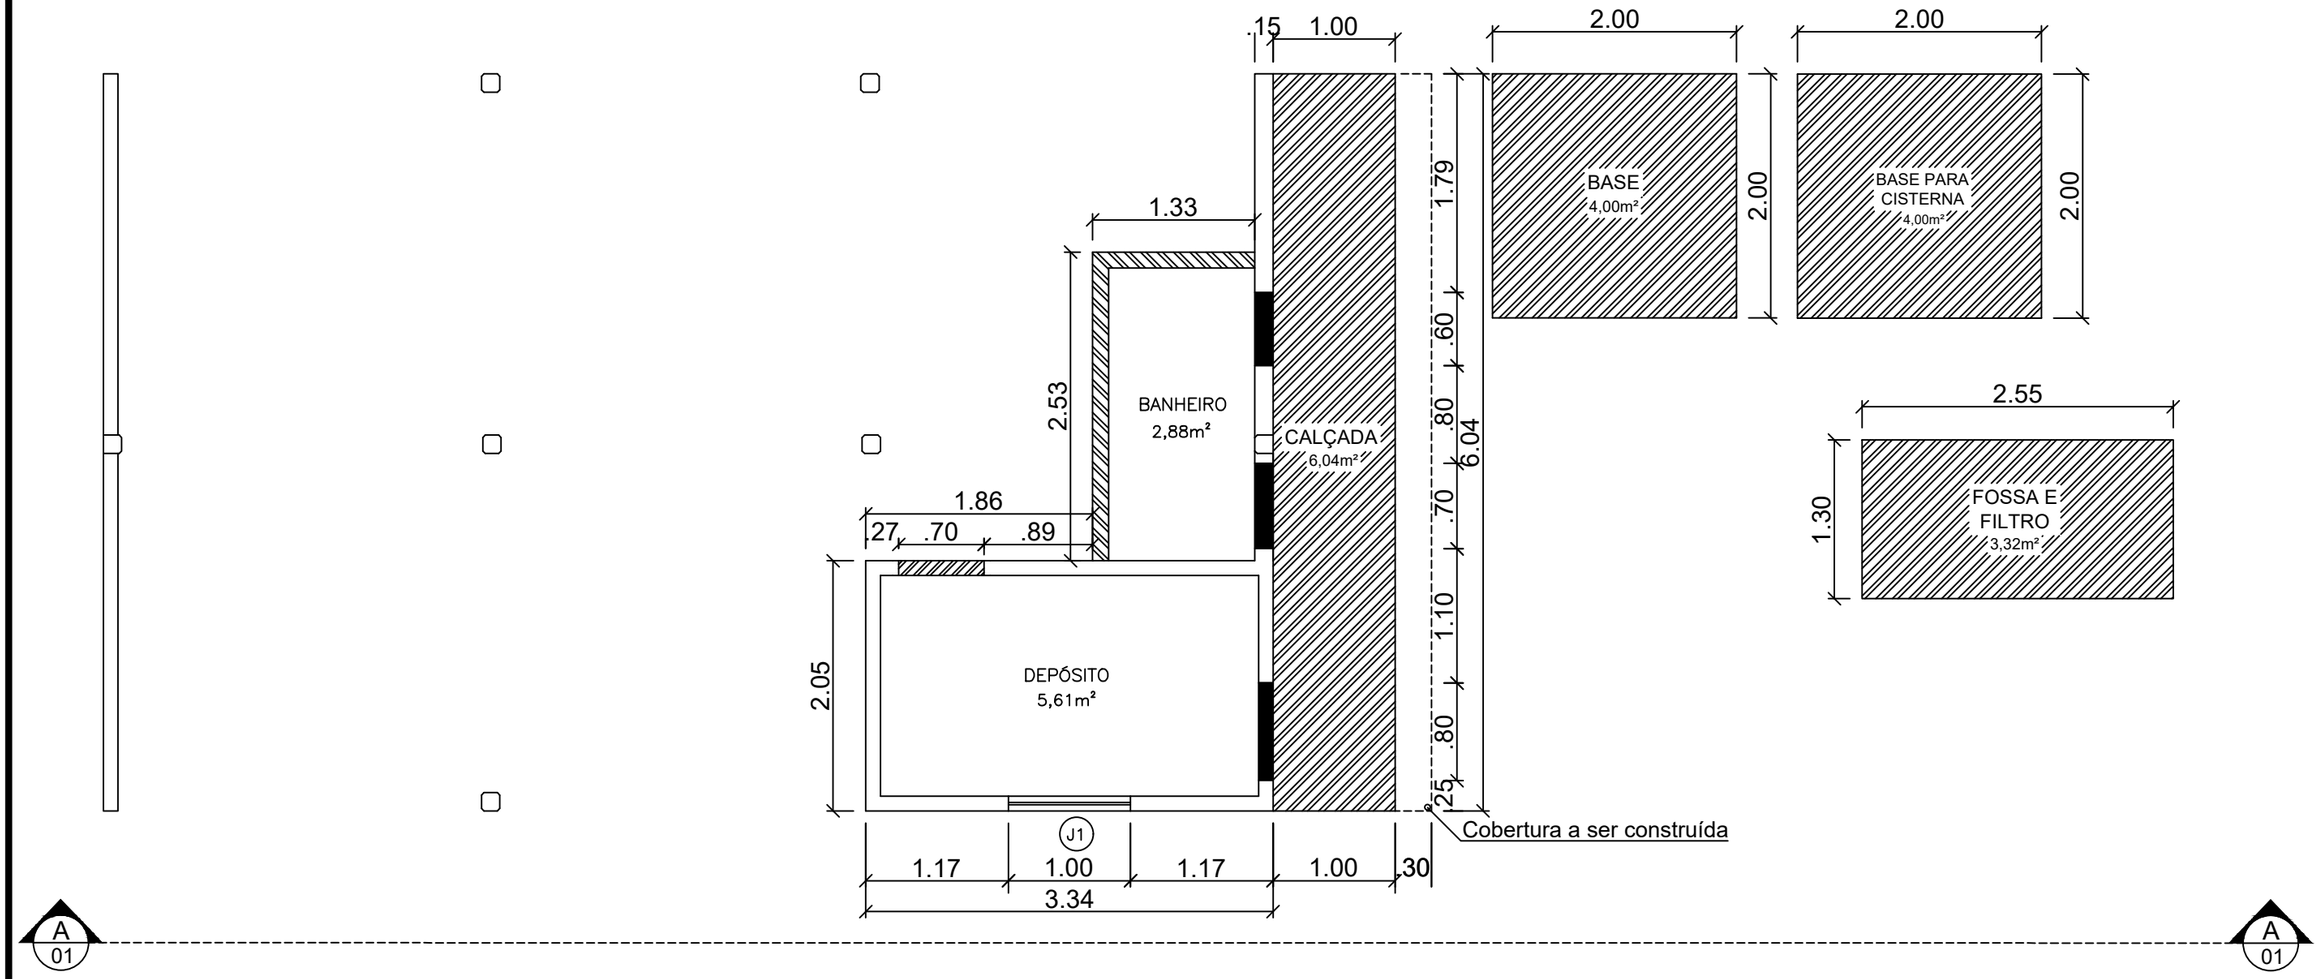

PLANTA BAIXA TÉRREO

esc 1:50

LEGENDA

demolir

A Construir

SÃO JOSÉ DO VALE DO RIO PRETO

SECRETARIA DE PLANEJAMENTO E GESTÃO

SALA DE PRODUTOS QUÍMICOS - SECRETARIA DE AGRICULTURA

ENDEREÇO: RUA ANDRÉ RAMPINI DO CARMO - ÁGUAS CLARAS

DATA:	ESCALA:	UNIDADE:	PRANCHA:
DEZ/2021	INDICADA	METROS (M)	1/4