



Anexo VI

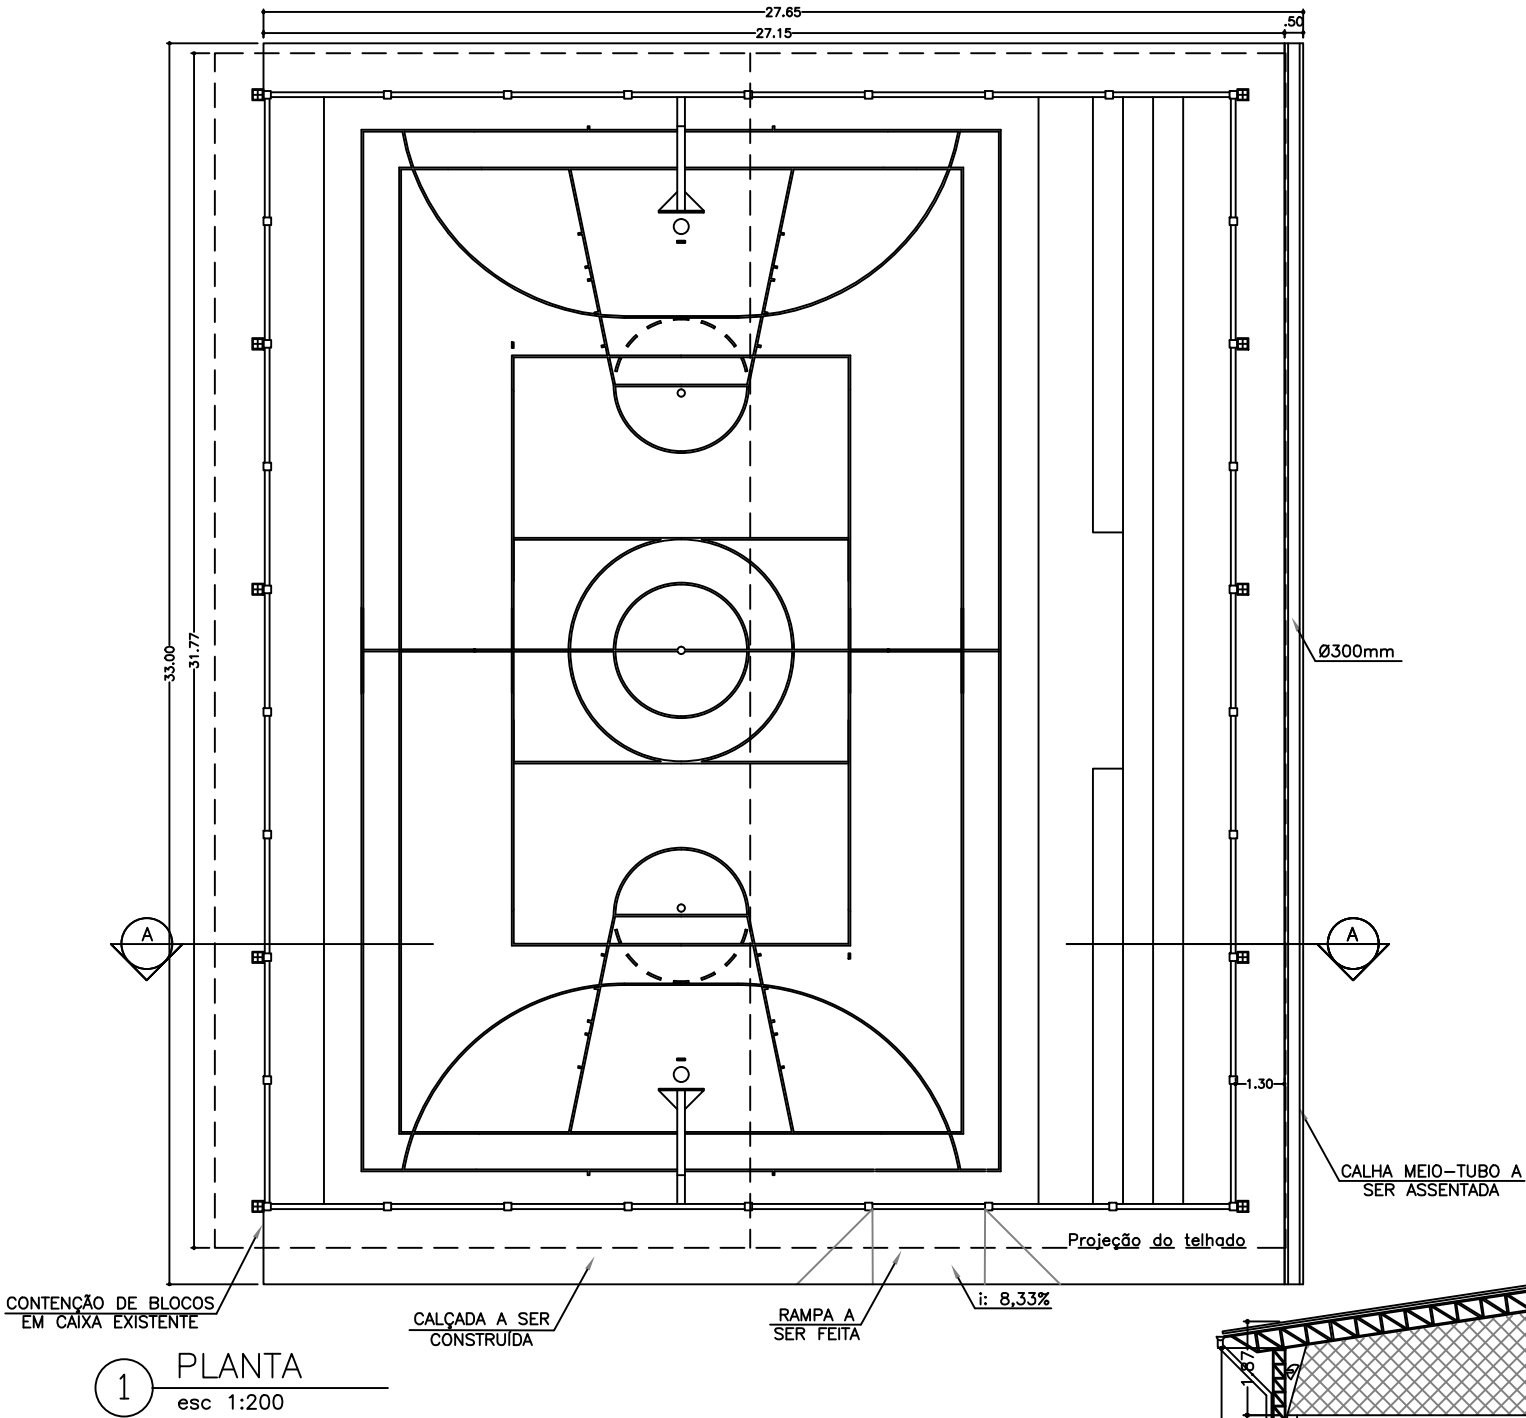


1 PLANTA  
esc 1:200

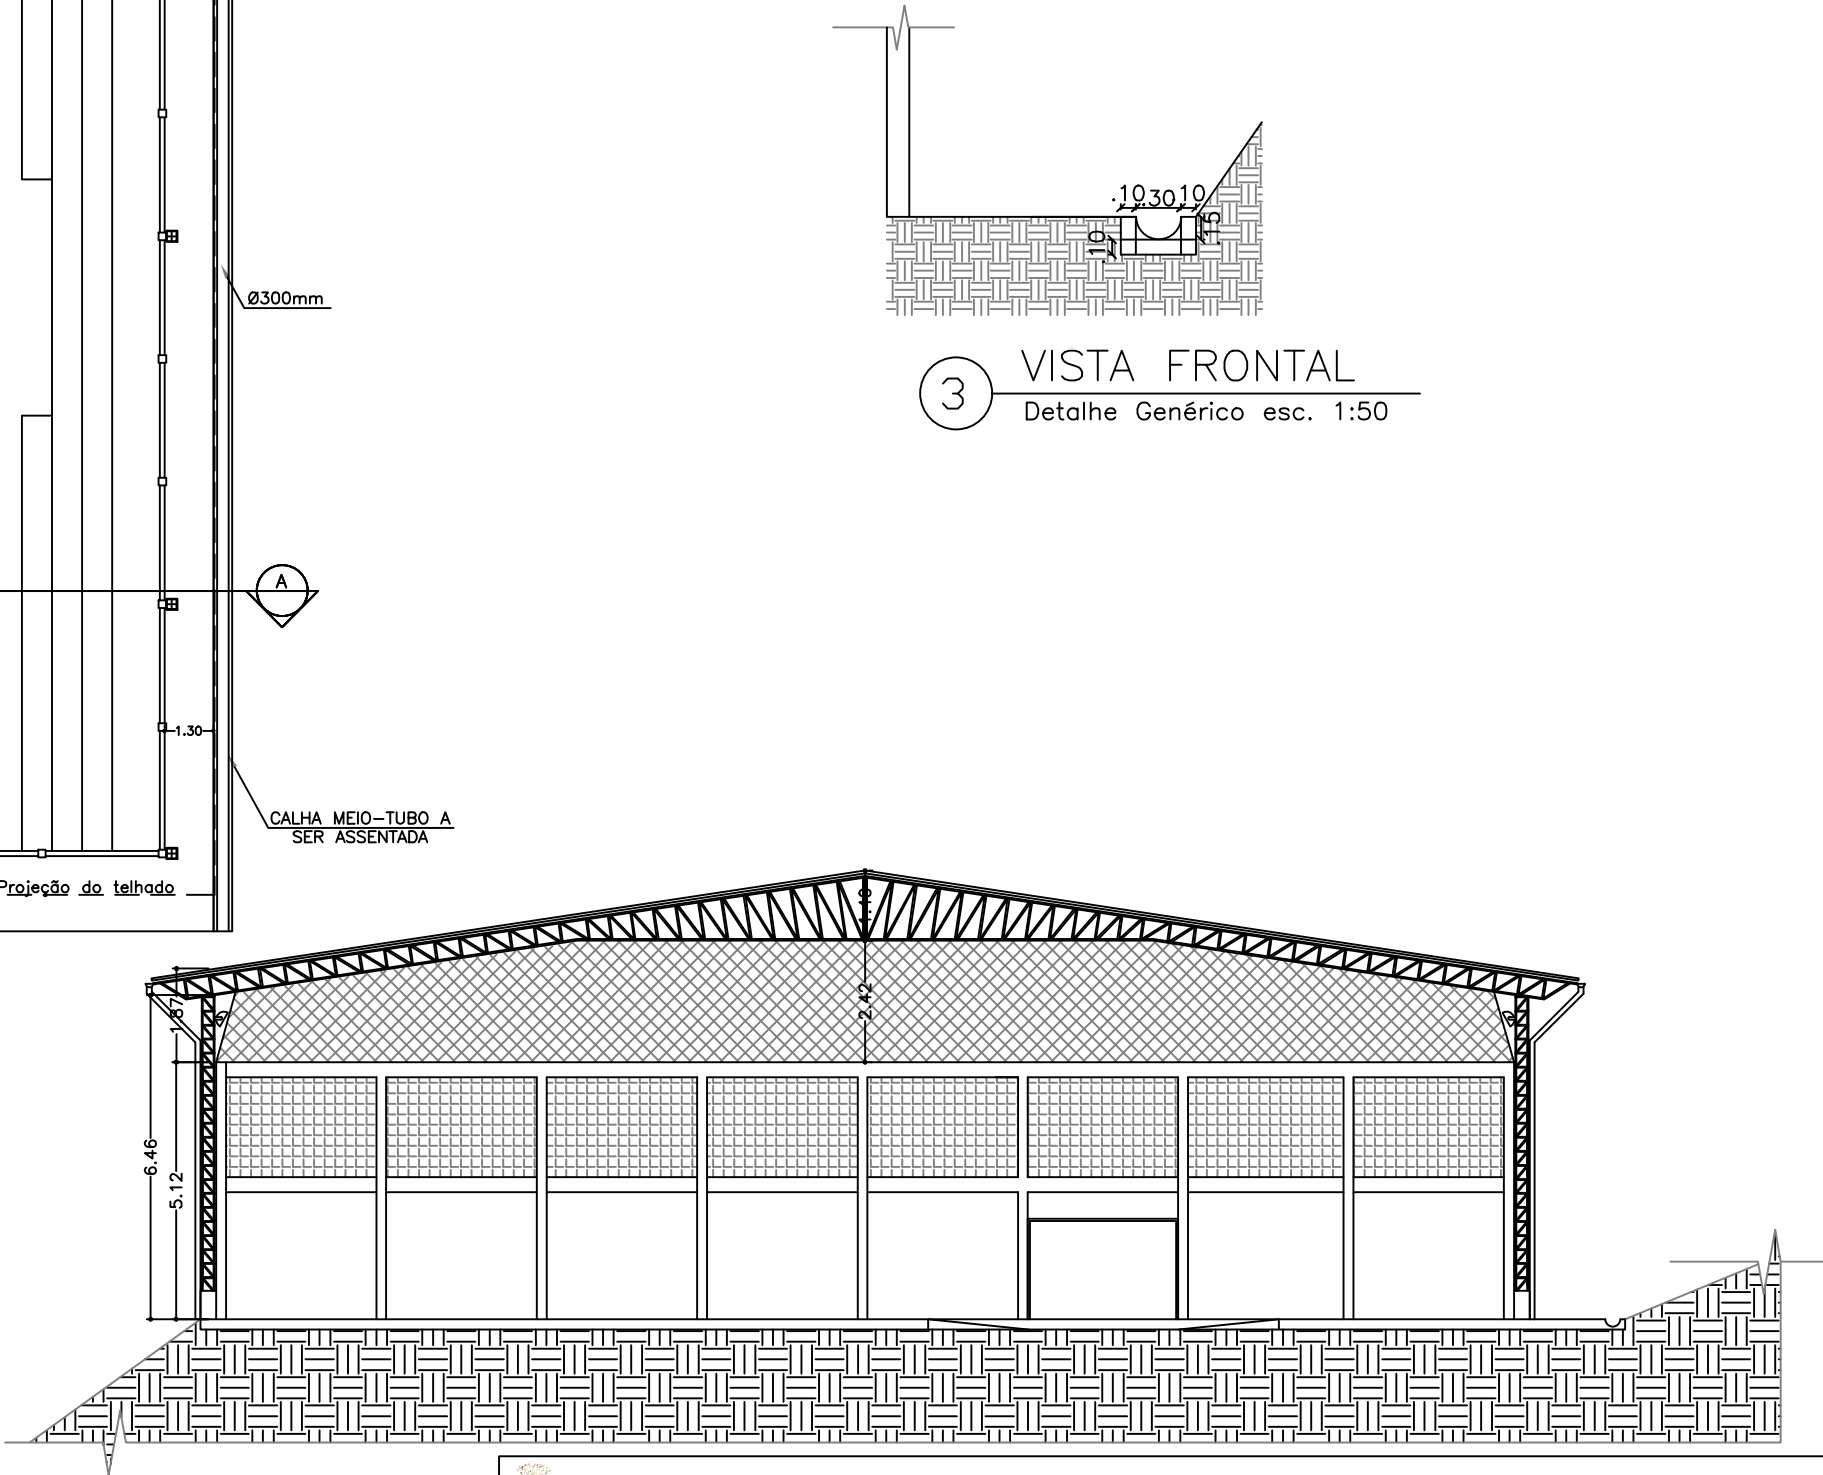

2 FACHADA  
esc 1:150

3 VISTA FRONTAL  
Detalhe Genérico esc. 1:50

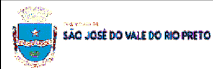

Secretaria de Planejamento e Gestão

Execução de cobertura e iluminação para a quadra de Pouso Alegre

Desenho:  
Planta baixa, fachada e detalhe de meia calha- Folha A3

Endereço:  
Bairro Pouso Alegre

Data:  
Novembro de 2021

Escala:  
Indicada

Unidade:  
Metros (m)

Prancha:  
02/02