



ANEXO IX

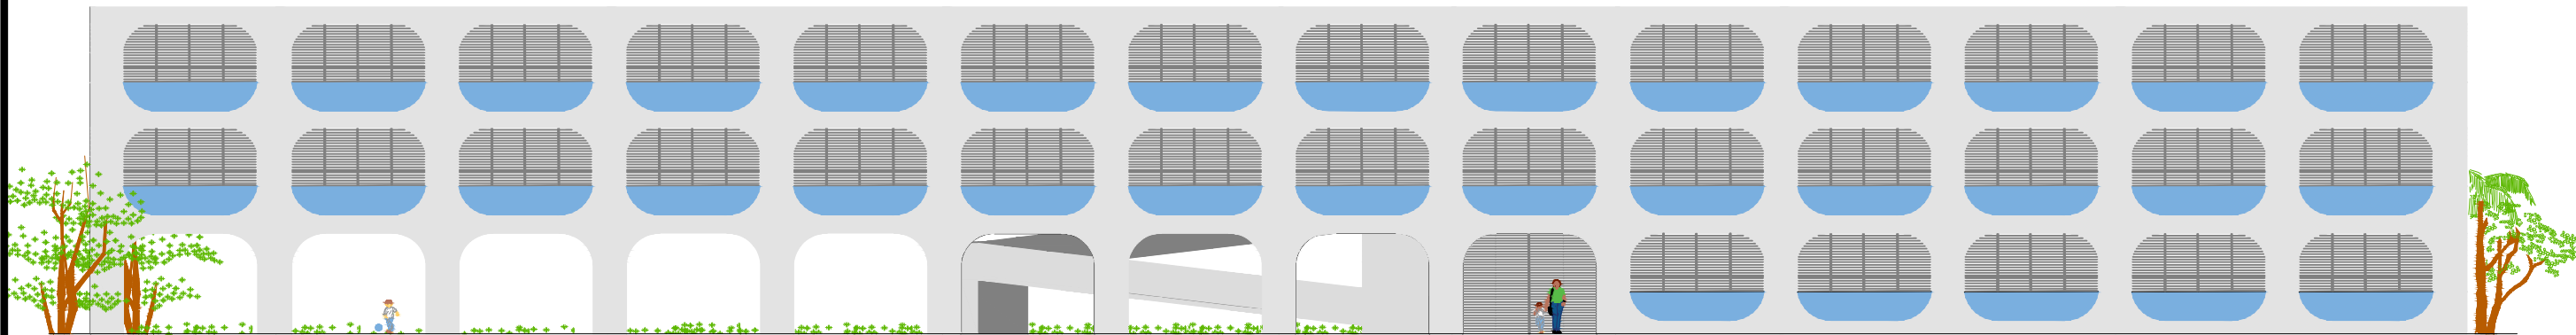


FACHADA

esc 1:200

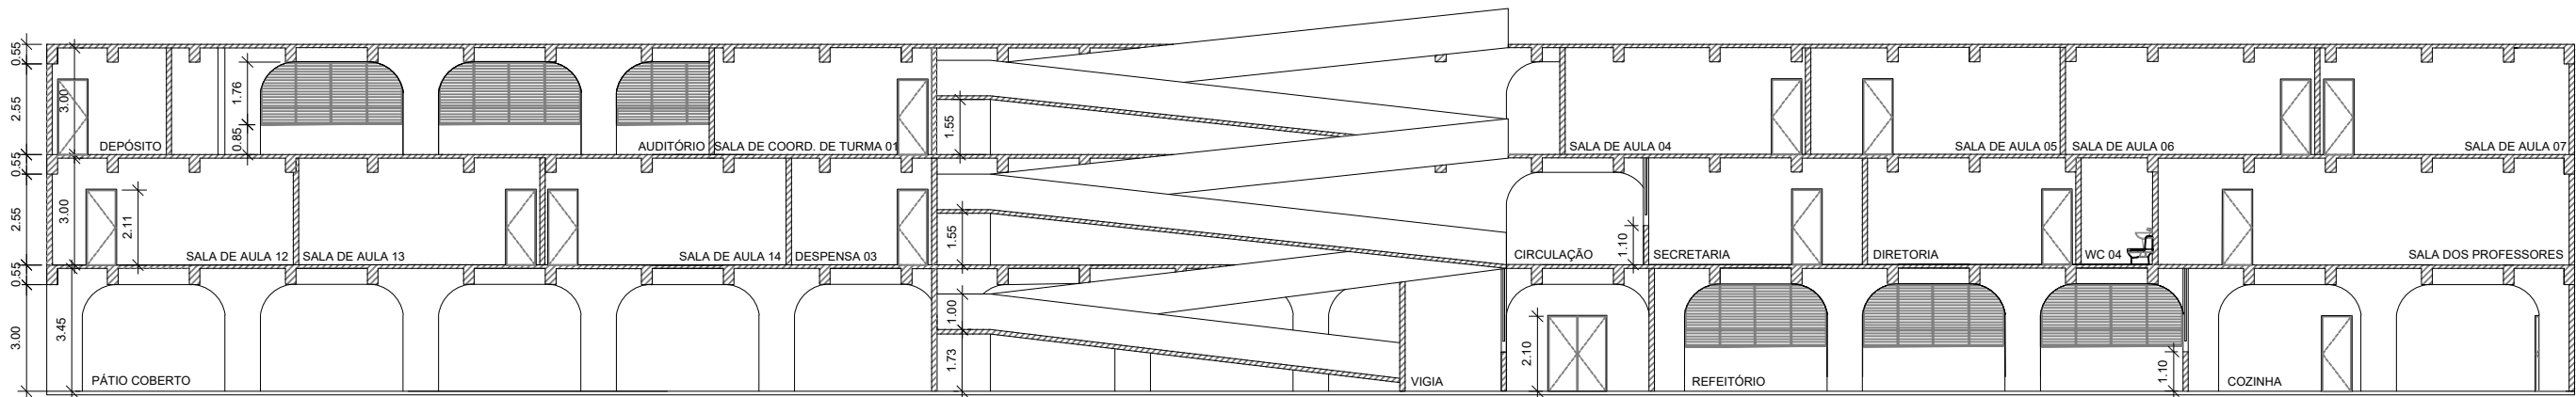


CORTE A-A

esc 1:200

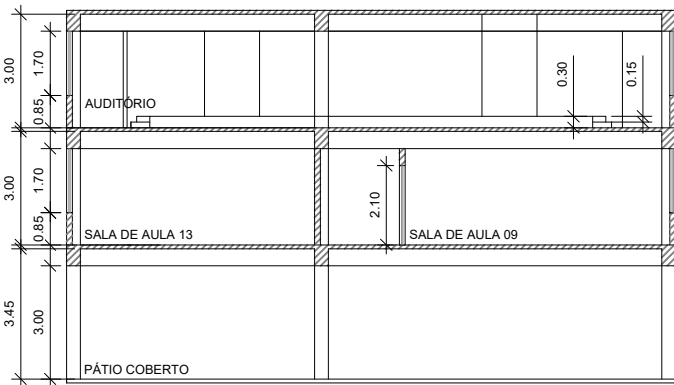

CORTE B-B

esc 1:200

 SÃO JOSÉ DO VALE DO RIO PRETO		OBRA: REFORMA DO ANTIGO CIEP PARA INPLANTAÇÃO DE UMA ESCOLA	
PROJETO: PROJETO ARQUITETÔNICO			
DESENHO: CORTE A-A, CORTE B-B E FACHADA			
RESPONSÁVEL TÉCNICO: <div>CAMILA DA SILVA PEREIRA ENGENHEIRA CIVIL CREA/RJ Nº 2017105382</div>		ESCALA: INDICADA	PRANCHA: 03/04
		DATA: MARÇO/2022	