




ANEXO VIII

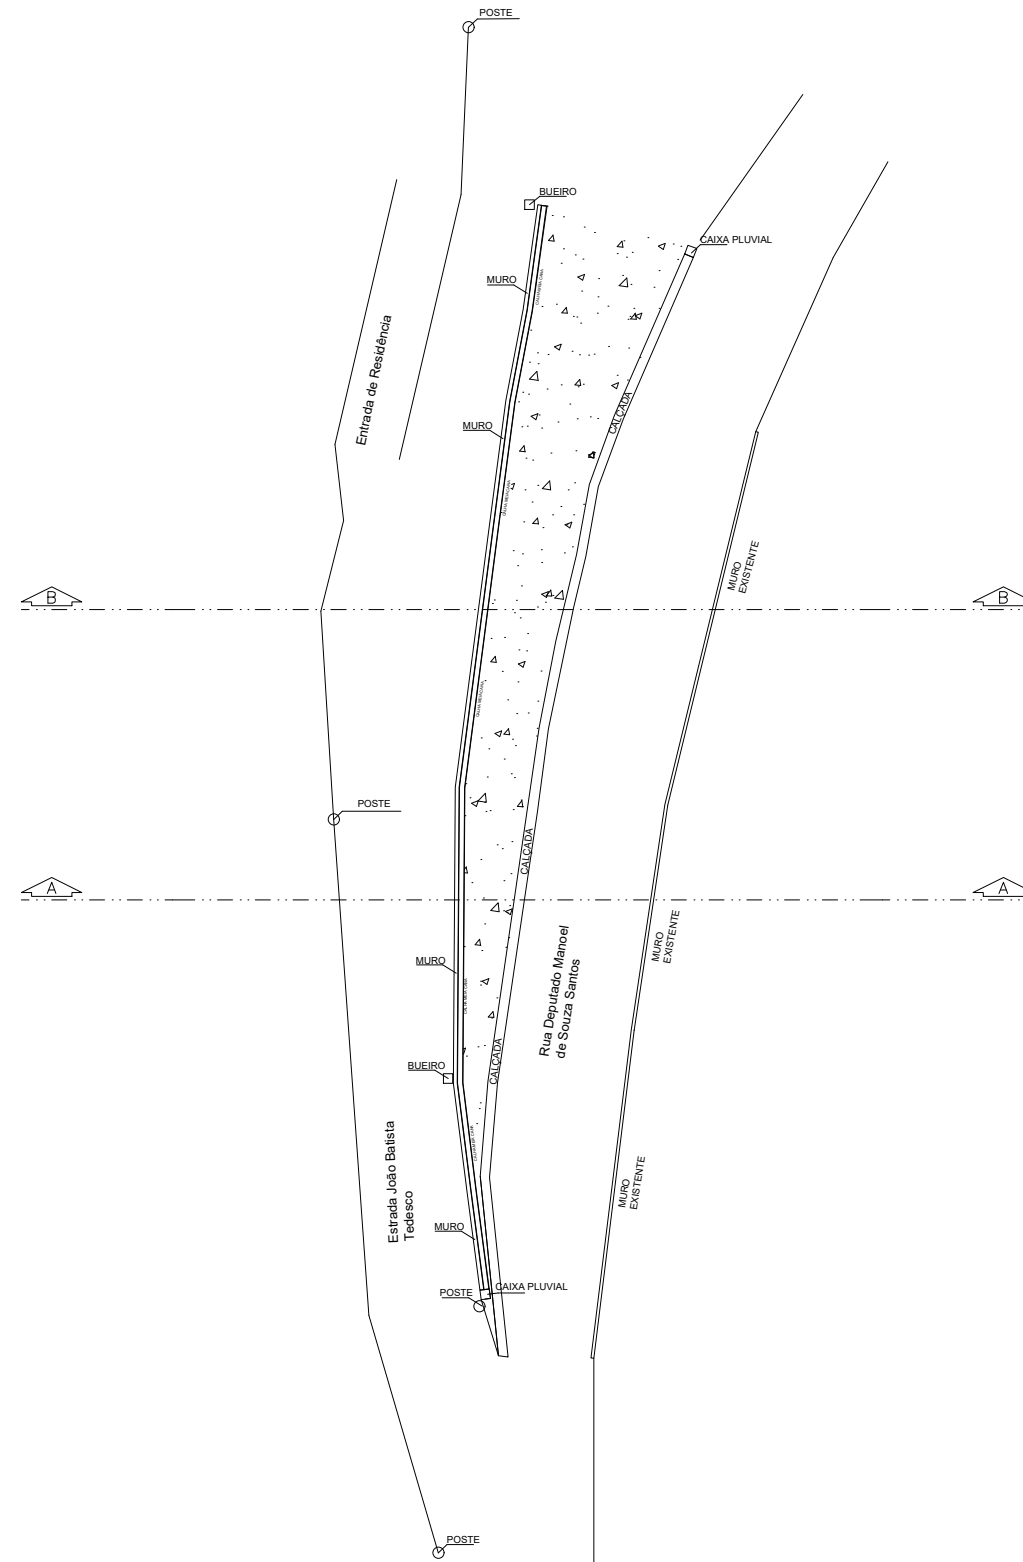

1 VISTA SUPERIOR – PROJETO BÁSICO
esc 1:400

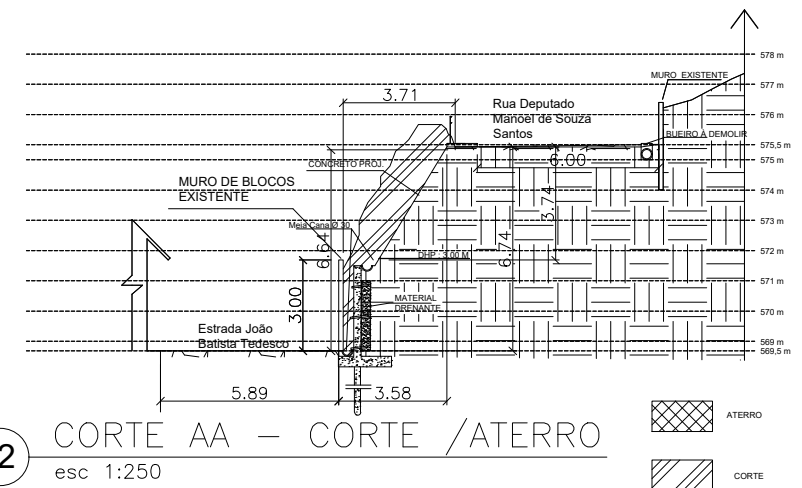

2 CORTE AA - CORTE /ATERRO
esc 1:250

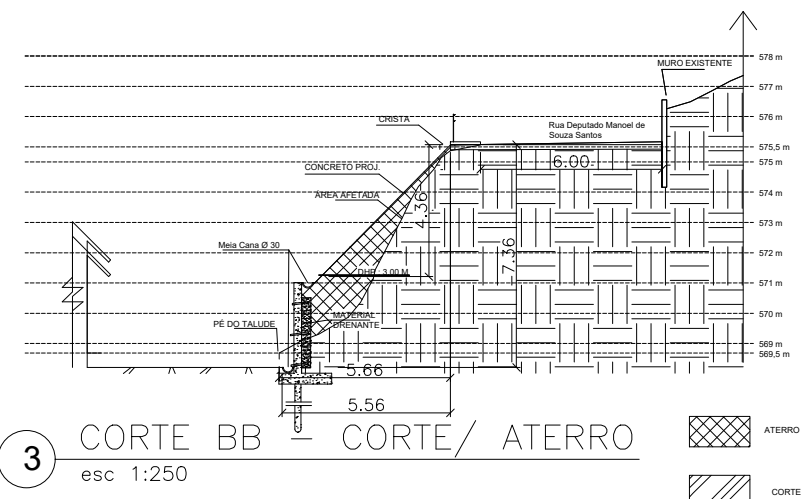

3 CORTE BB — CORTE/ ATERRO
esc 1:250