



# ANEXO VII

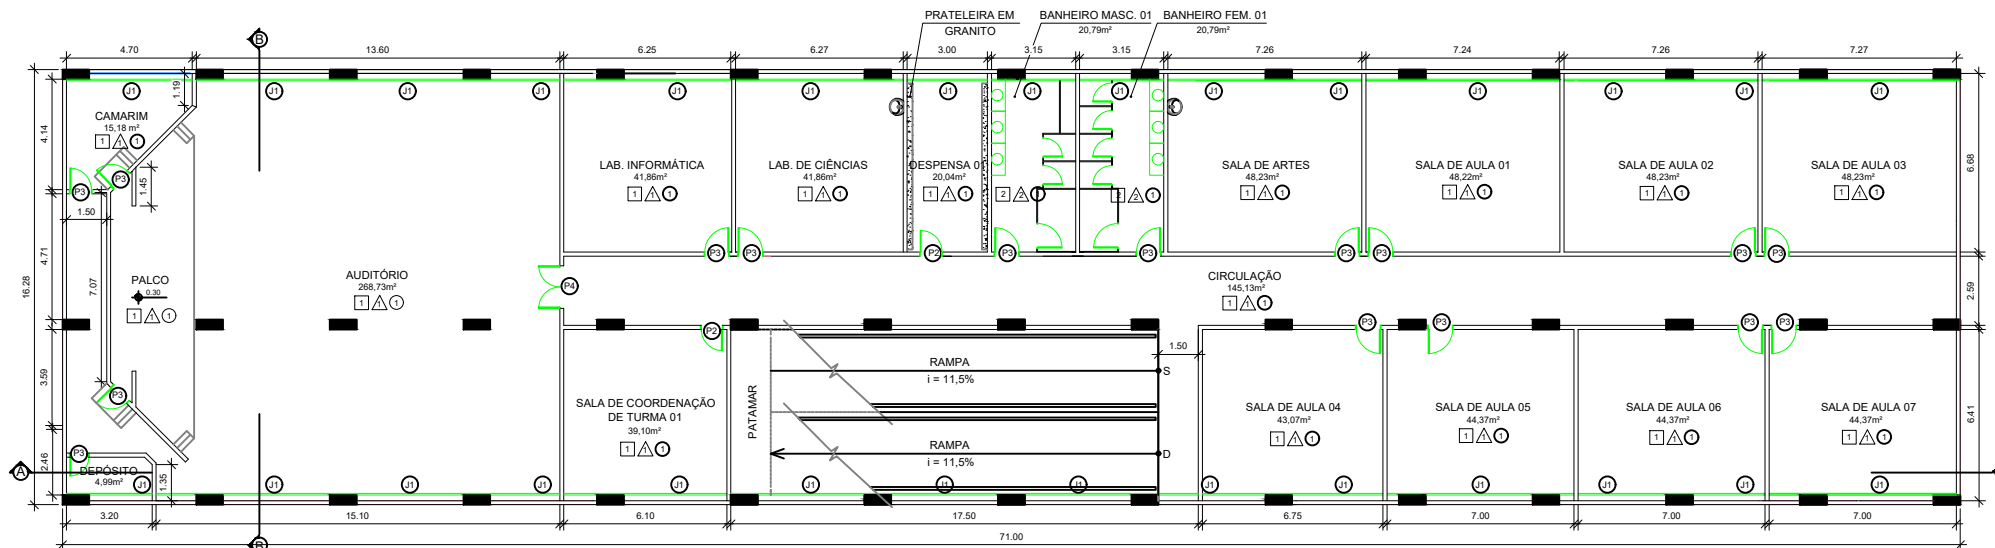


PLANTA BAIXA - 2º PAVIMENTO

esc 1:200

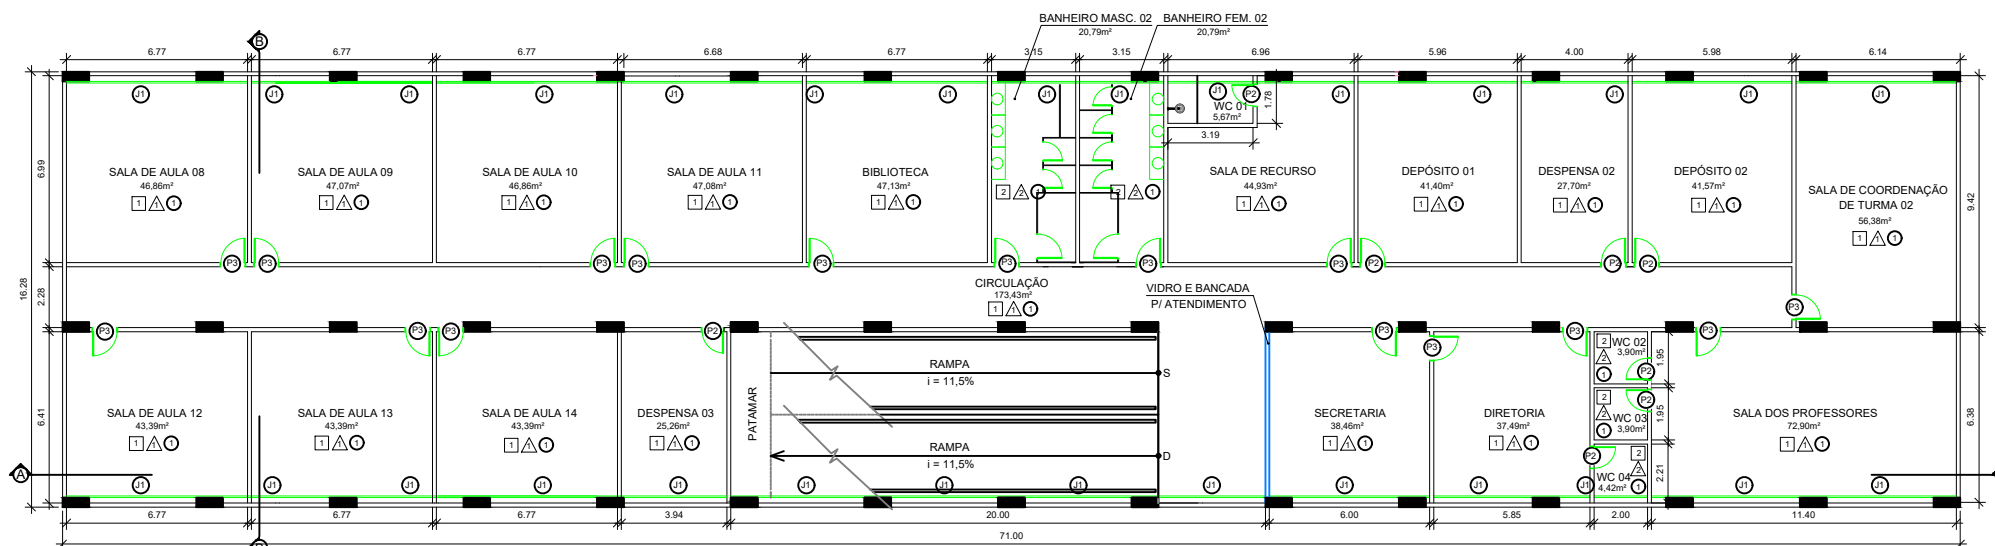

PLANTA BAIXA - 1º PAVIMENTO

esc 1:200

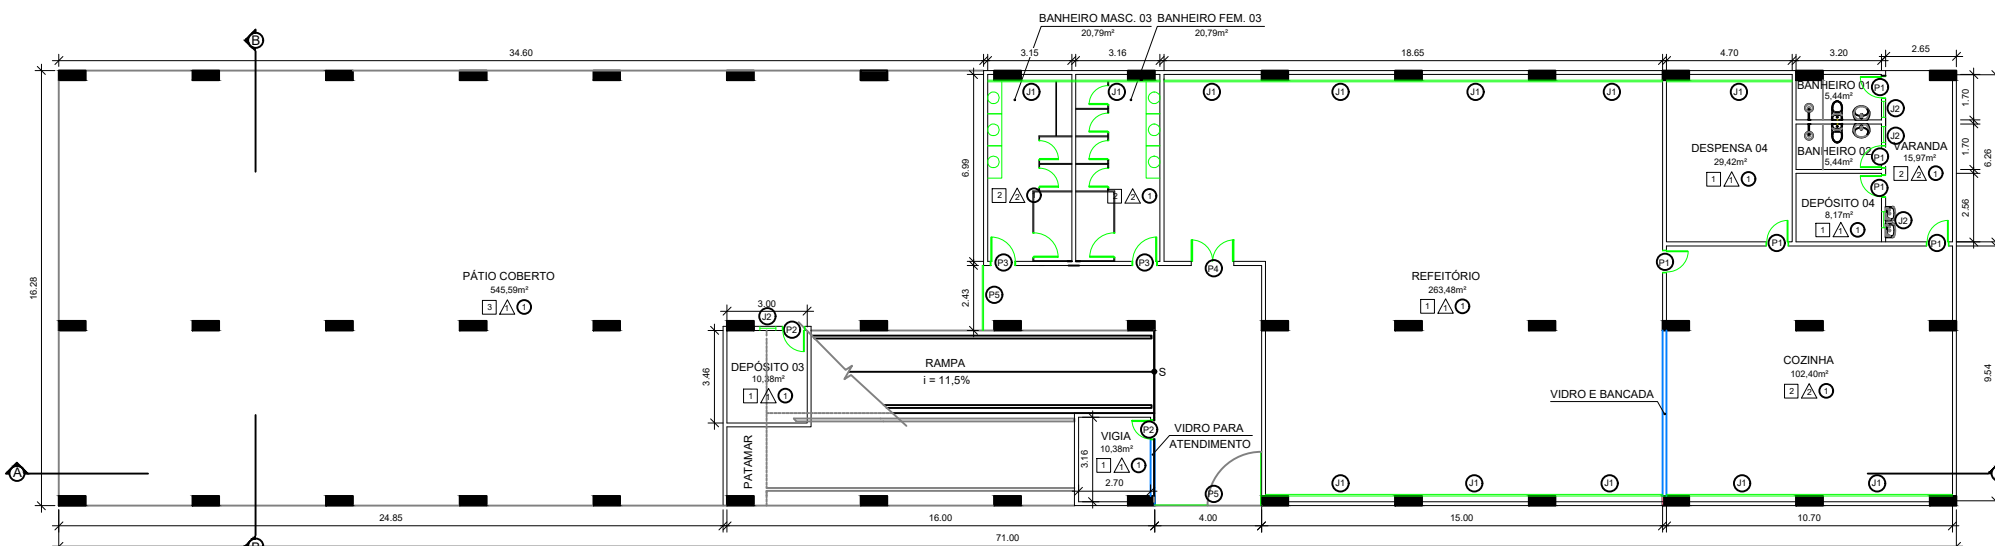

PLANTA BAIXA - TÉRREO

esc 1:200

QUADRO DE ESQUADRIAS					
TIPO DE ESQUADRIA	CÓDIGO	LARGURA (m)	ALTURA (m)	PEITORIL (m)	QTE
PORTA	P1	0,80	2,10	-	6
	P2	0,80	2,10	-	11
	P3	0,90	2,10	-	35
	P4	1,60	2,10	-	2
	P5	2,43	2,10	-	2
	P6	4,00	2,10	-	1
	P7	8,00	2,10	-	1
JANELA	J1	5,00	1,76	0,85	67
	J2	0,60	0,60	1,80	4

QUADRO DE ÁREAS	
TÉRREO	1.155,88m²
1º PAVIMENTO	1.155,88m²
2º PAVIMENTO	1.155,88m²
COBERTURA	1.155,88m²
ÁREA TOTAL	4.623,52m²

REVESTIMENTOS	
PISO	GRANITINA
	CERÂMICO
	MONOLÍTICO POLIDO
	INTERTRAVADO
PAREDE	PINTURA
	CERÂMICA ATÉ O TETO
TETO	PINTURA

		OBRA: REFORMA DO ANTIGO CIEP PARA INPLANTAÇÃO DE UMA ESCOLA	
PROJETO: PROJETO ARQUITETÔNICO			
DESENHO: PLANTAS BAIXAS - TÉRREO, 1º PAVIMENTO E 2º PAVIMENTO			
RESPONSÁVEL TÉCNICO:		ESCALA: INDICADA	PRANCHA: 02/04
CAMILA DA SILVA PEREIRA ENGENHEIRA CIVIL CREA/RJ Nº 2017105382		DATA: AGOSTO/2022	