



ANEXO VIII

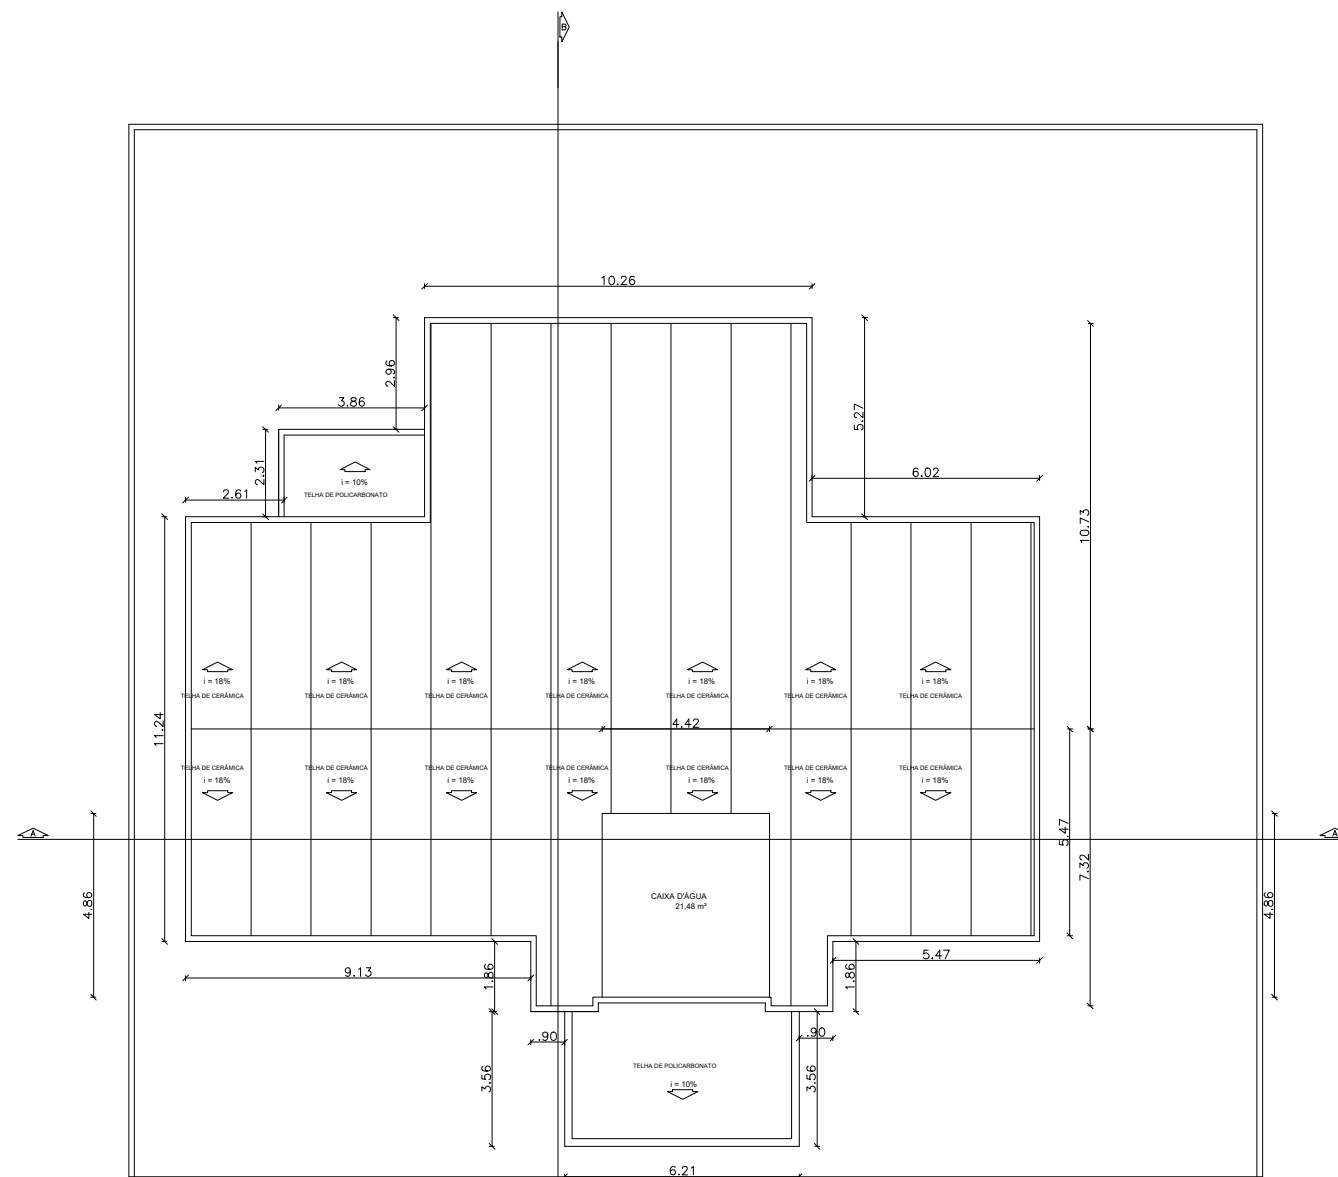


PLANTA DE COBERTURA
Esc 1:200

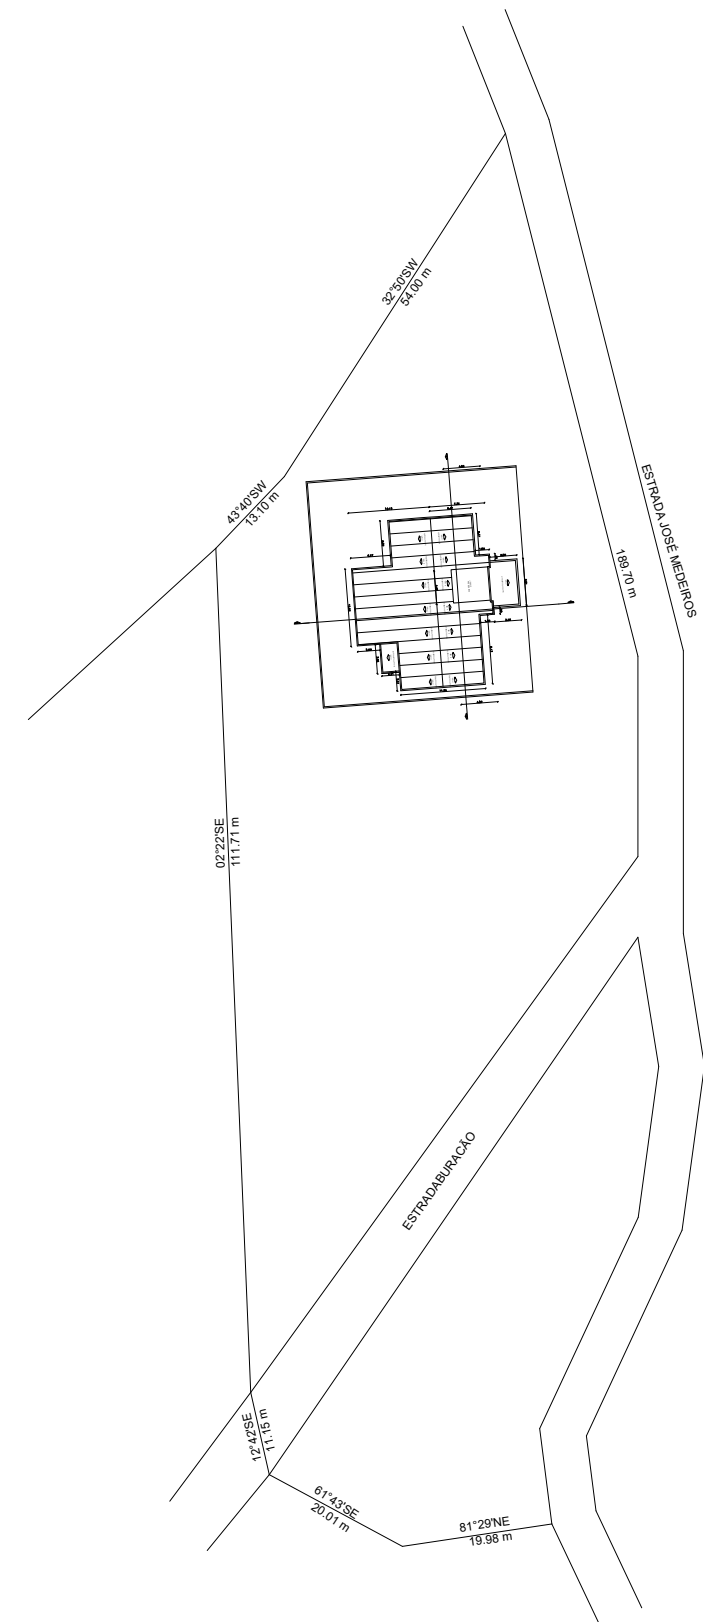

PLANTA DE COBERTURA

Esc 1:1000

 	SÃO JOSÉ DO VALE DO RIO PRETO	<h2 style="margin: 0;">Secretaria de de Planejamento e Gestão</h2>
<p>Desenho: Projeto de Unidade Básica de Saúde – Pouso Alegre</p>		
<p>Endereço: Estrada José Medeiros – Pouso Alegre</p>		
<p>Data: Junho de 2021</p>	<p>Escala: Indicada</p>	<p>Unidade: Metros (m)</p>
<p>Prancha: 03/03</p>		