

ANEXO VI

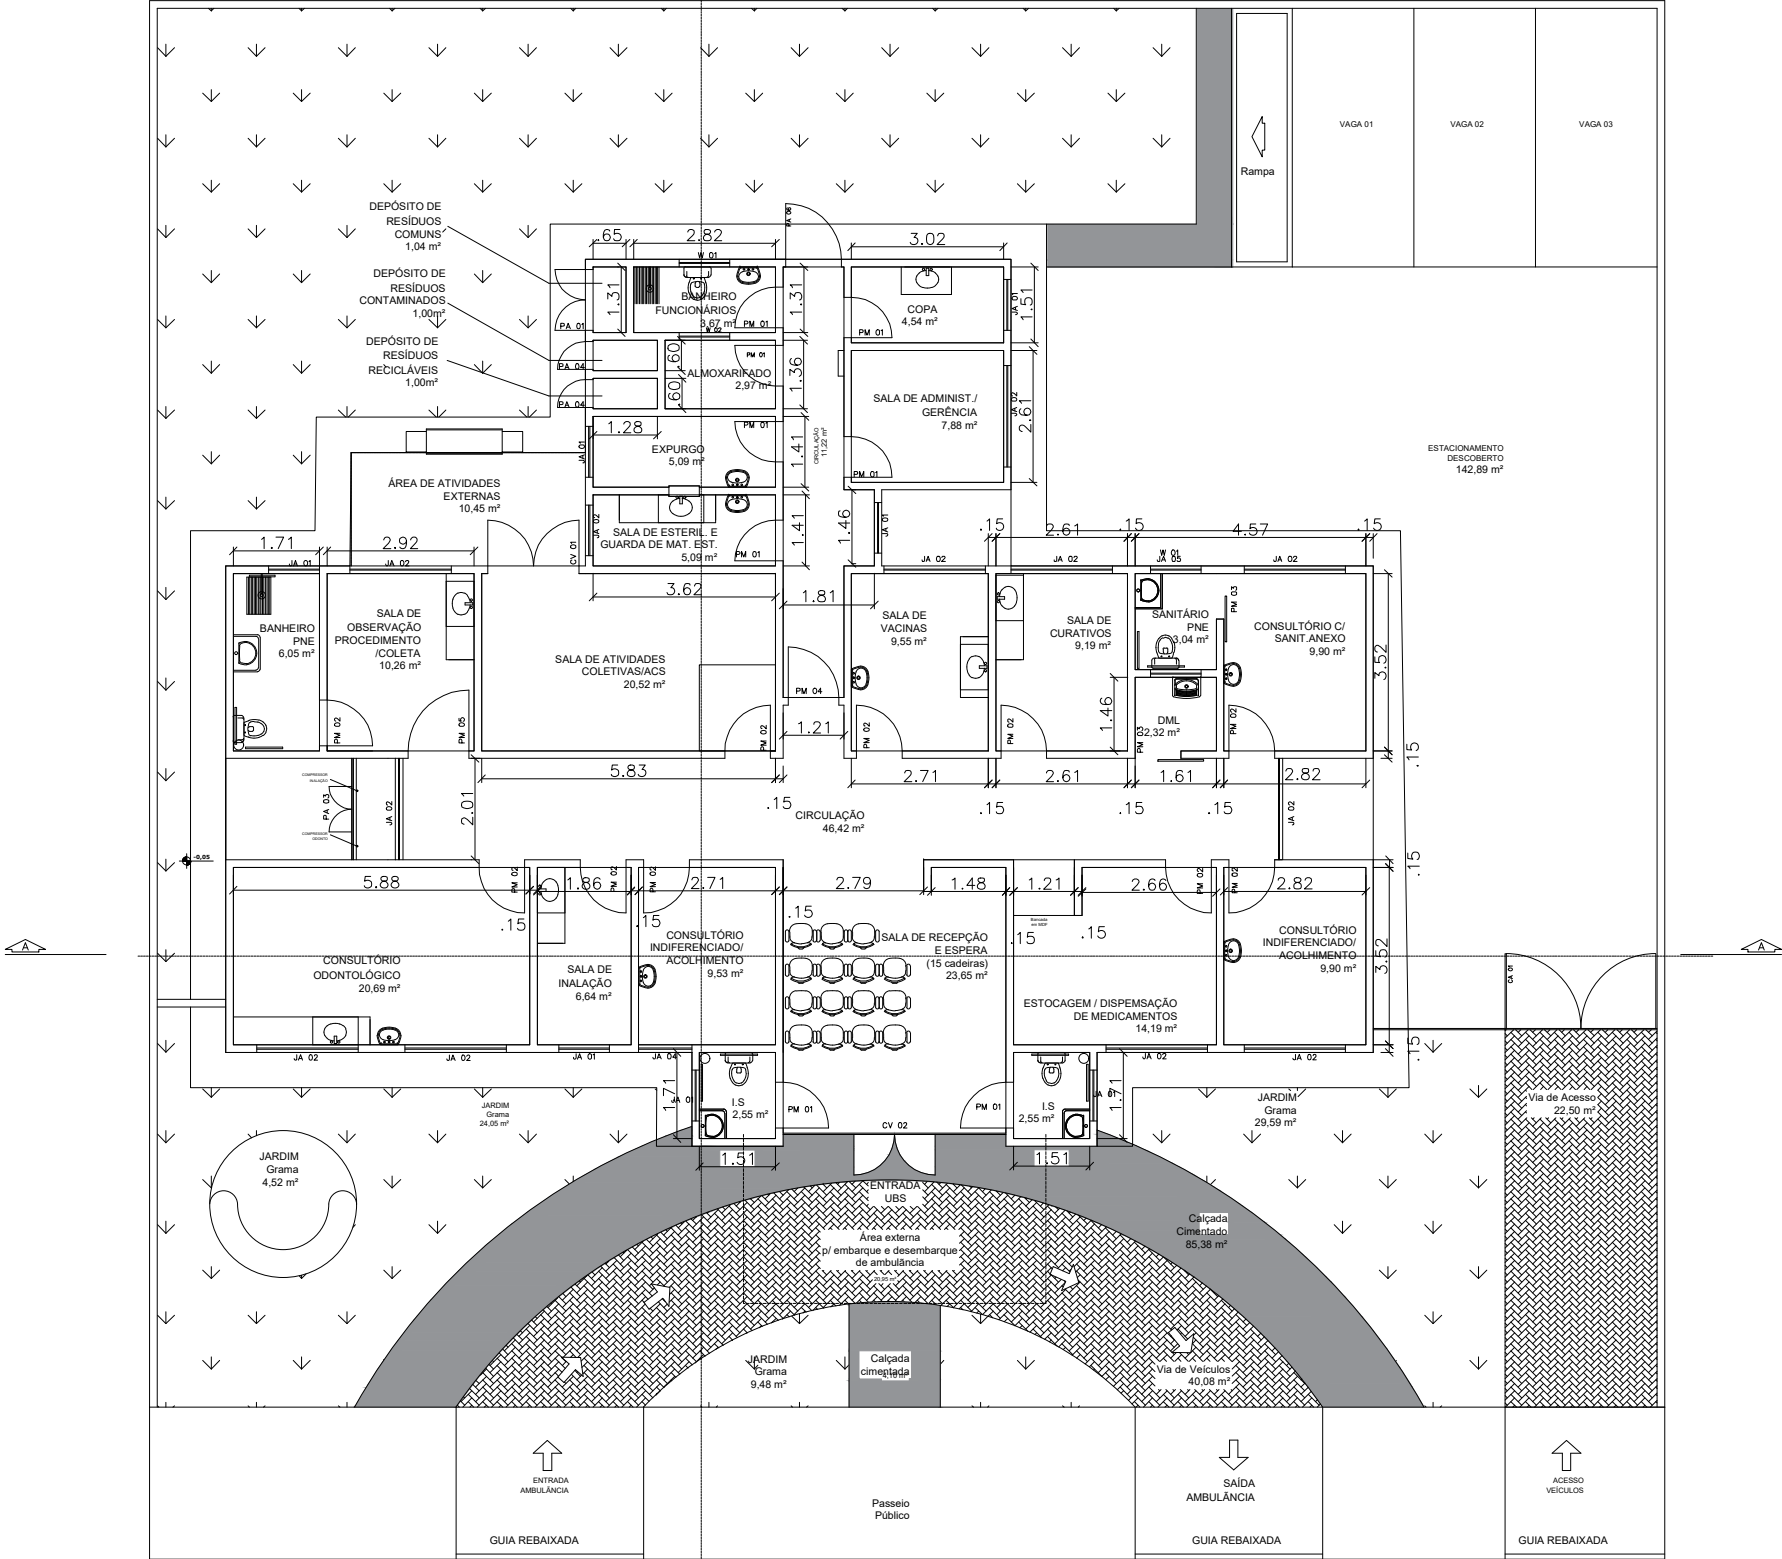


TABELA DE ESQUADRIAS					
CÓDIGO	NOMENCLATURA	LARGURA (m)	ALTURA (m)	ÁREA (m²)	PEITORIL (m)
PM01	PORTA MADEIRA	0,80	2,10	1,68	-
PM02	PORTA MADEIRA	0,80	2,10	1,68	-
PM03	PORTA MADEIRA	0,80	2,10	1,68	-
PM04	PORTA MADEIRA	1,00	2,10	2,10	-
PM05	PORTA MADEIRA	1,20	2,10	2,52	-
PA01	PORTA ALUMÍNIO	1,20	2,10	2,52	-
PA02	PORTA ALUMÍNIO	1,10	1,70	1,87	-
PA03	PORTA ALUMÍNIO	1,20 (0,60/0,60)	1,00	1,20	-
PA04	PORTA ALUMÍNIO	0,25	2,10	1,15	-
PA05	PORTA ALUMÍNIO	0,80	1,50	1,20	-
PA06	PORTA ALUMÍNIO	1,10	2,10	2,31	-
CV01	CONJUNTO DE VIDRO C/ PORTA DE ABRIR 1,80x2,10 (0,80/0,80)	1,80	2,60	4,68	-
CV02	CONJUNTO DE VIDRO C/ PORTA DE ABRIR 1,80x2,10 (0,80/0,80)	4,25	3,00	14,02	-
JA01	JANELA ALUMÍNIO	1,00	0,80	0,80	1,80
JA02	JANELA ALUMÍNIO	2,00	0,80	1,60	1,80
JA03	JANELA ALUMÍNIO	2,00	2,20	4,40	0,40
JA04	JANELA ALUMÍNIO	0,95	0,80	1,20	1,80
JA05	JANELA ALUMÍNIO	1,00	0,40	0,40	1,80
W 01	VENZANA DE VENTILAÇÃO	1,00	0,40	0,40	2,40
GA01	GUICHÊ ALUMÍNIO	0,60	1,10	0,66	1,10
CA01	CONJUNTO ALUMÍNIO C/ PORTÃO DE ABRIR 2,45 (1,47/1,47)	5,70	2,00	11,40	-

PLANTA BAIXA

Esc 1:200



SÃO JOSÉ DO VALE DO RIO PRETO

Secretaria de de Planejamento e Gestão

Desenho: Projeto de Unidade Básica de Saúde – Pouso Alegre

Endereço: Estrada José Medeiros – Pouso Alegre

Data: Junho de 2021 Escala: Indicada Unidade: Metros (m) Prancha: 01/03