


ANEXO VIII

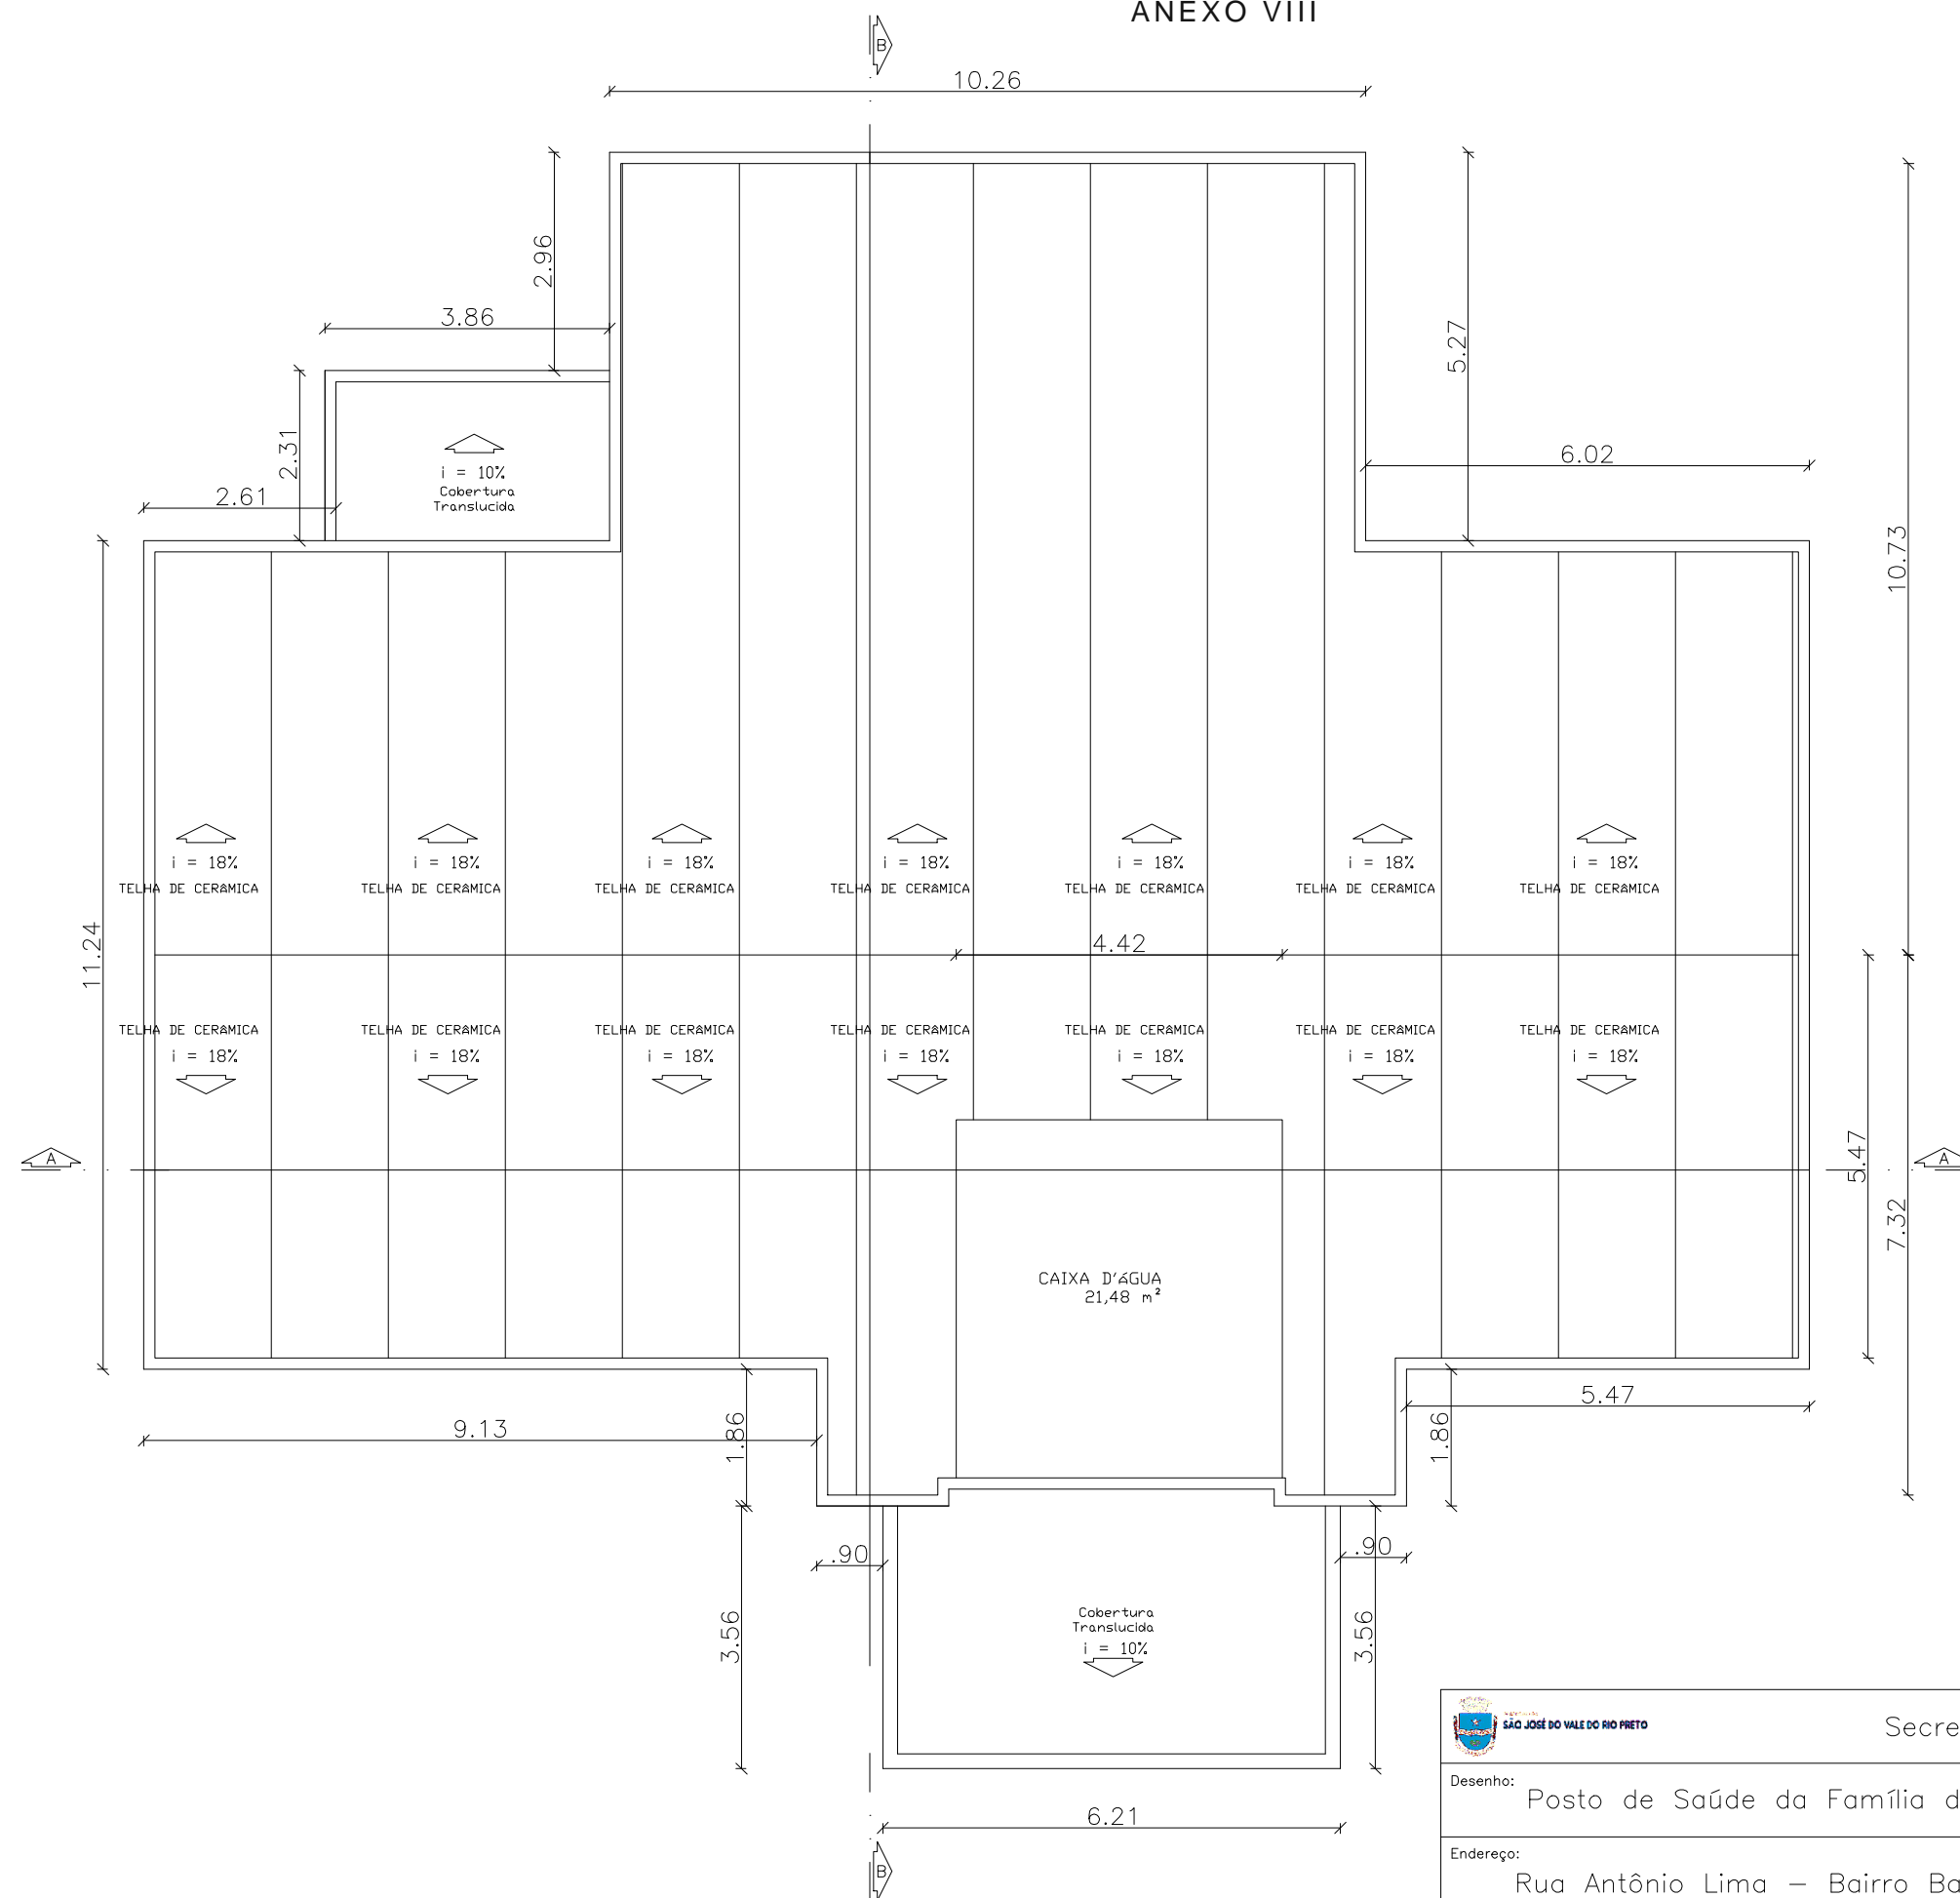

PLANTA DE COBERTURA

Esc 1:100

 <div>SÃO JOSÉ DO VALE DO RIO PRETO</div>		Secretaria de Planejamento e Gestão	
Desenho: Posto de Saúde da Família da Barrinha / Planta de Cobertura			
Endereço: Rua Antônio Lima – Bairro Barrinha			
Data: Outubro de 2022	Escala: 1/100	Unidade: Metros (m)	Prancha: 03/05