

Rua João Alves de Araújo Vianna

ANEXO IX

07


Rua João Alves de Araújo Vianna

06

05


32

PSF

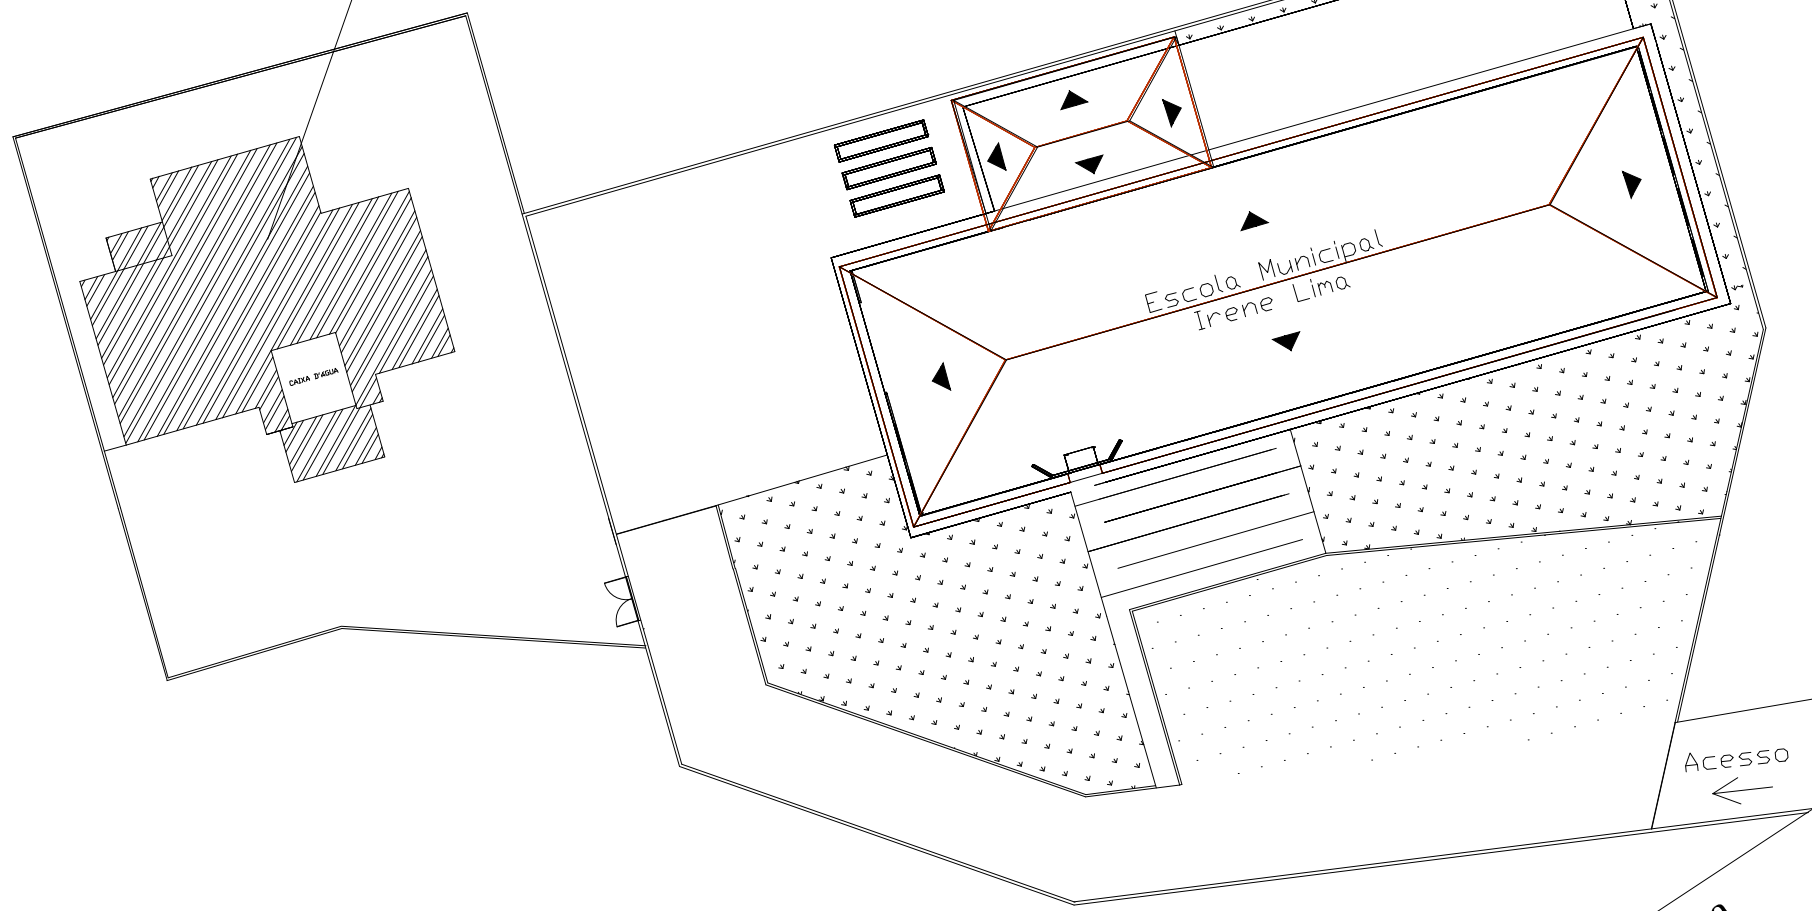

IMPLANTAÇÃO

Esc 1:500

 SÃO JOSÉ DO VALE DO RIO PRETO		Secretaria de Planejamento e Gestão	
Desenho: Posto de Saúde da Família da Barrinha / Implantação			
Endereço: Rua Antônio Lima – Bairro Barrinha			
Data: Outubro de 2022	Escala: 1/500	Unidade: Metros (m)	Prancha: 04/05