



FACHADA PRINCIPAL

Esc 1:100

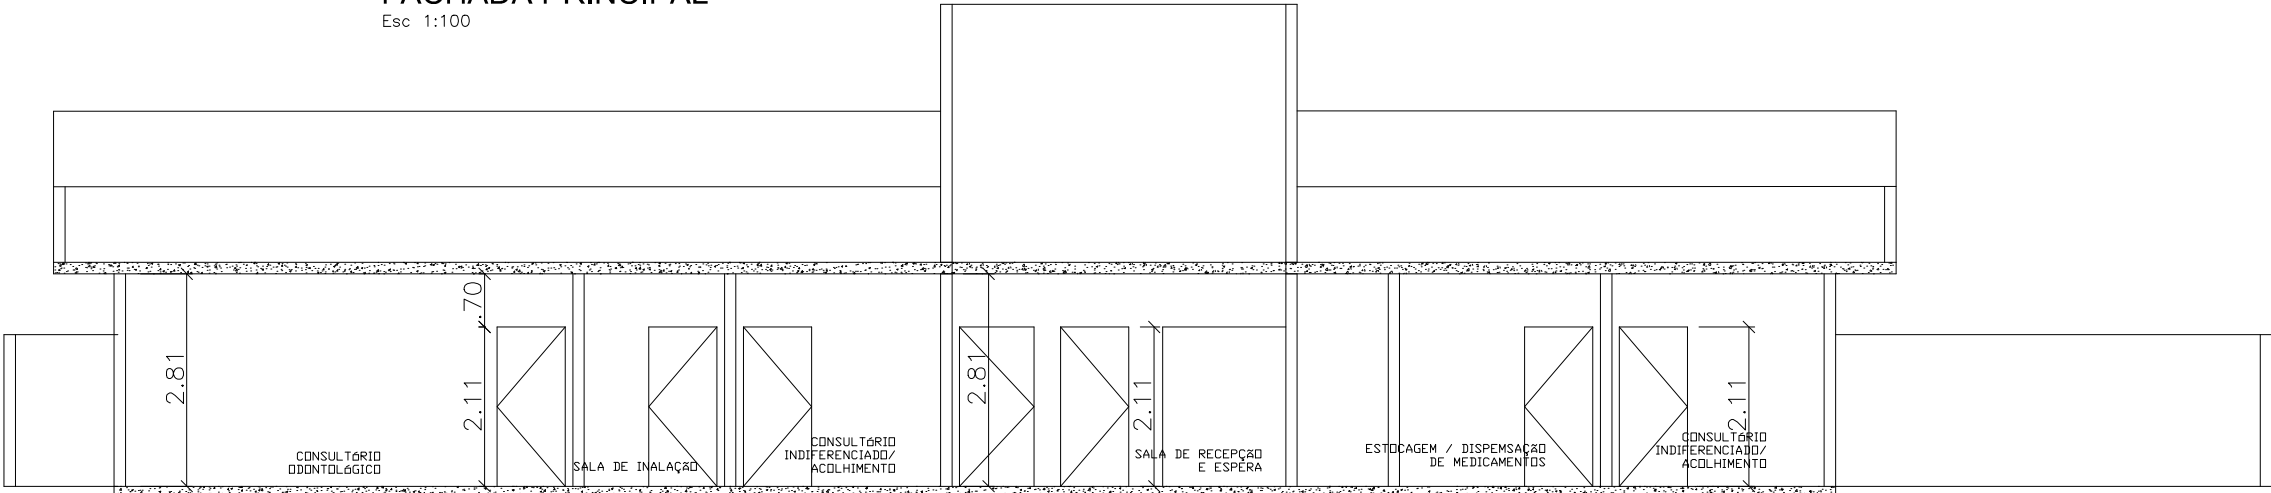


CORTE AA

Esc 1:100

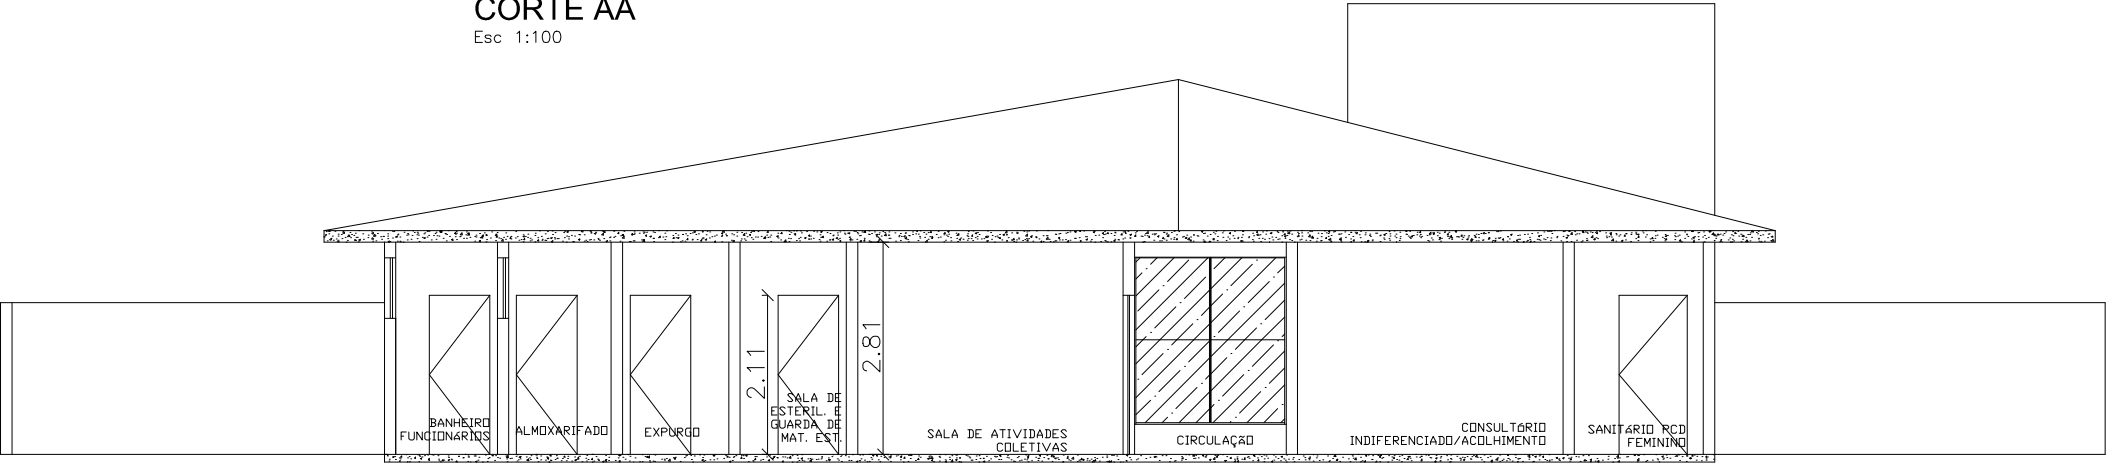

CORTE BB

Esc 1:100

 SÃO JOSÉ DO VALE DO RIO PRETO		Secretaria de Planejamento e Gestão	
Desenho: Posto de Saúde da Família da Barrinha / Cortes e Vista			
Endereço: Rua Antônio Lima – Bairro Barrinha			
Data: Outubro de 2022	Escala: 1/100	Unidade: Metros (m)	Prancha: 02/05