



## ANEXO VI

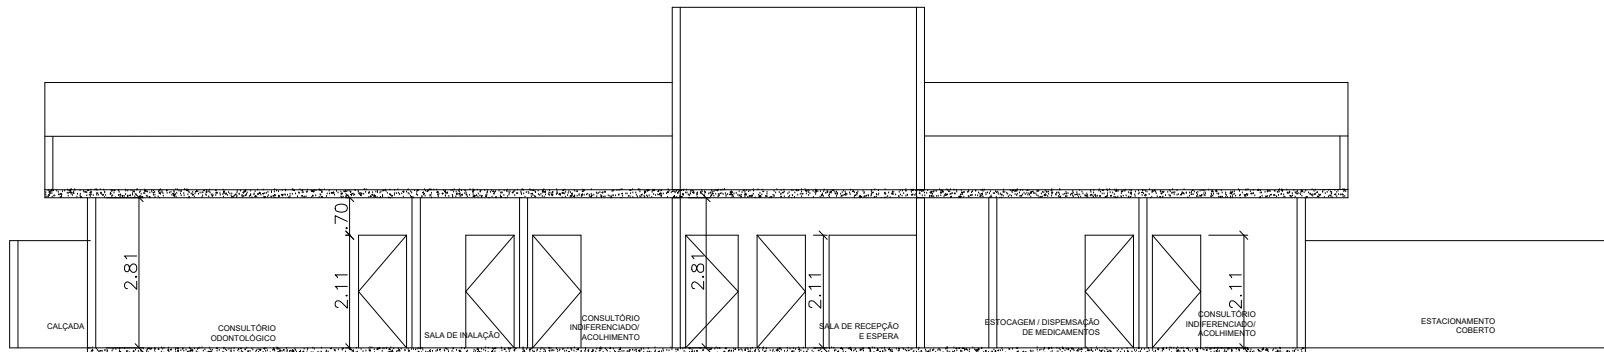


### CORTE AA

Esc 1:100

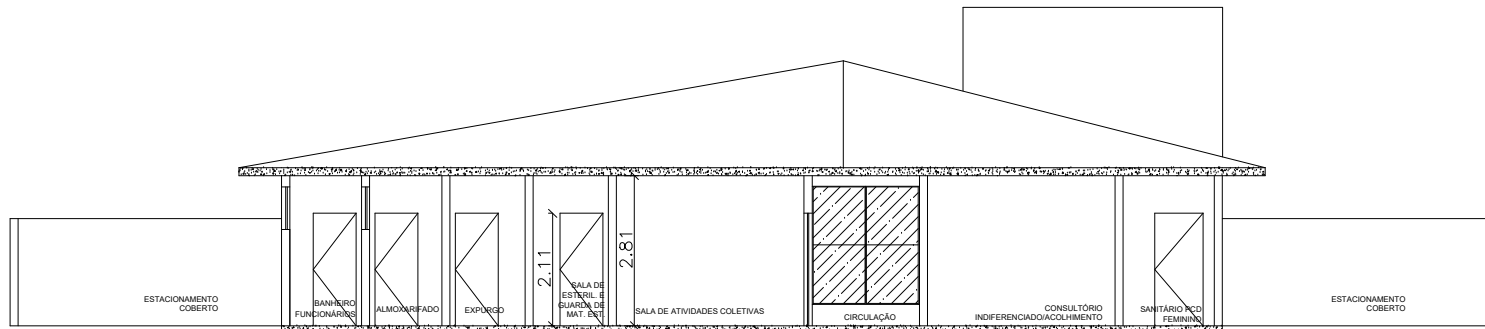

### CORTE BB

Esc 1:100

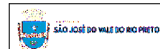

SÃO JOSÉ DO VALE DO RIO PRETO

Secretaria de de Planejamento e Gestão

Desenho:

Projeto de Reforma da UBS de Contendas

Endereço:

Estrada Canteadas – Contendas

Data:

Junho 2022

Escala:

1/100

Unidade:

Metros (m)

Prancha:

02/02