




## Área de Intervenção


### 1 Implantação Sem Esc.

LATITUDE : 22°10'32.58"S


LONGITUDE : 42°56'33.67"O

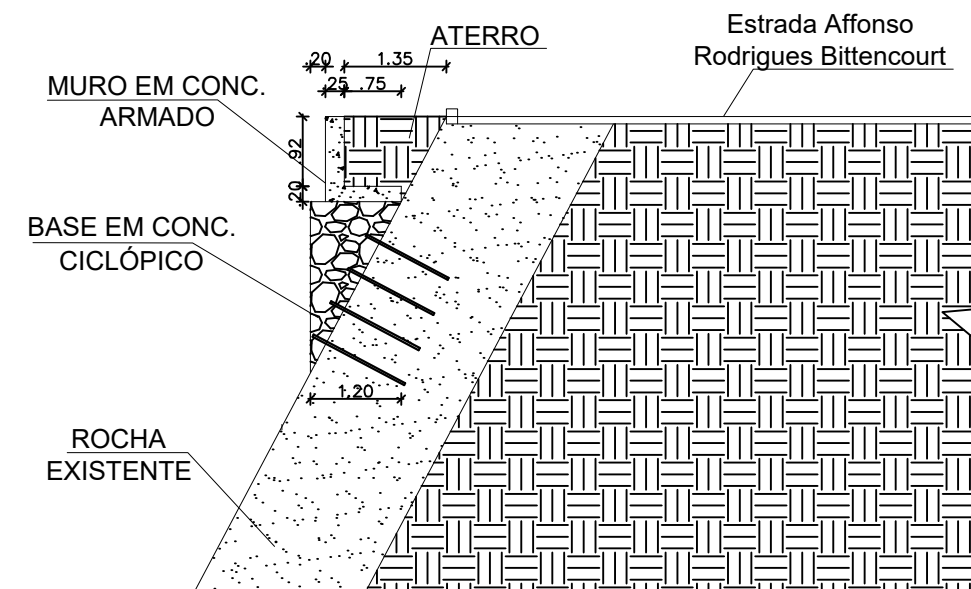

### 3 Corte AA Esc. 1/250

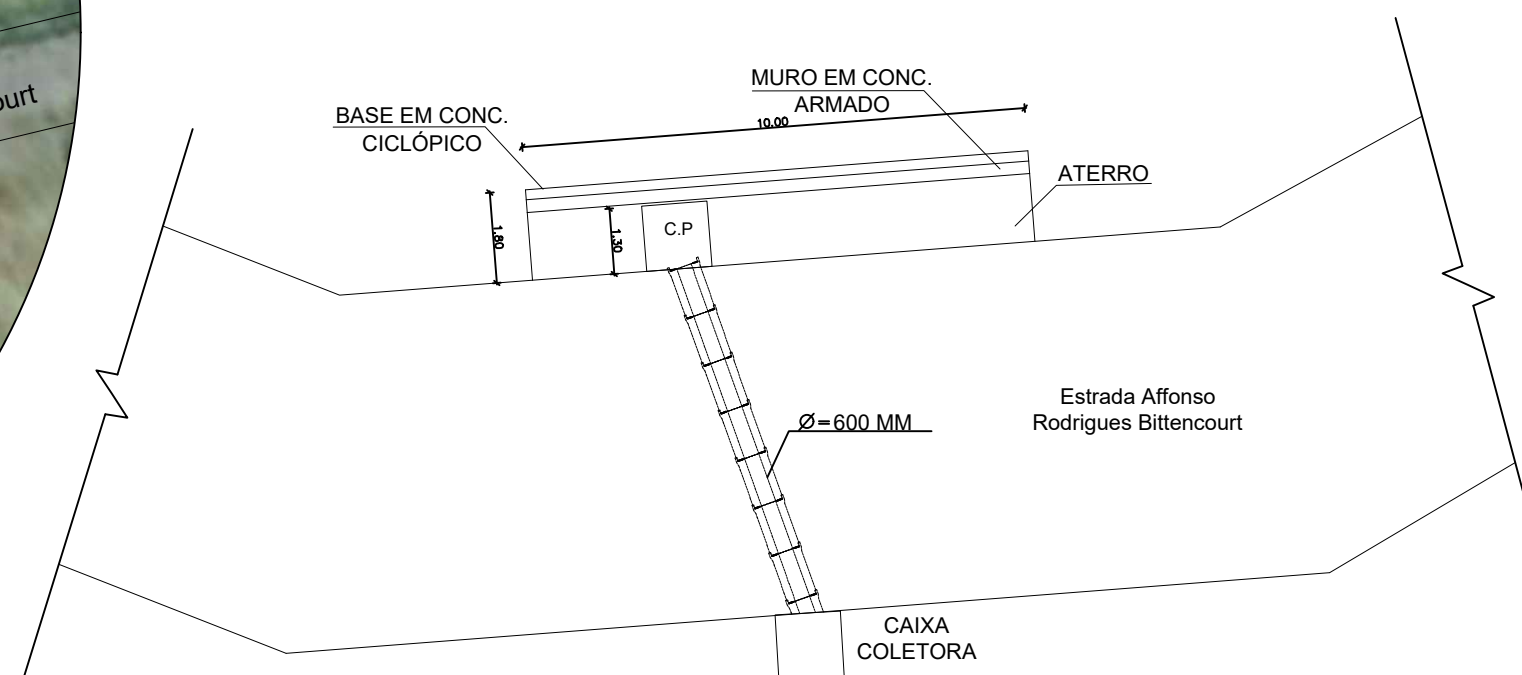

### 2 Planta Baixa Esc. 1/500

 SÃO JOSÉ DO VALE DO RIO PRETO		Secretaria de Planejamento e Gestão	
Desenho: Projeto de Muro de Contenção			
Endereço: Estrada Affonso Rodrigues Bittencourt / Roçadinho			
Data: Novembro de 2022	Escala: Indicada	Unidade: Metros (m)	Prancha: 01/01