






1 Implantação
Sem Esc.

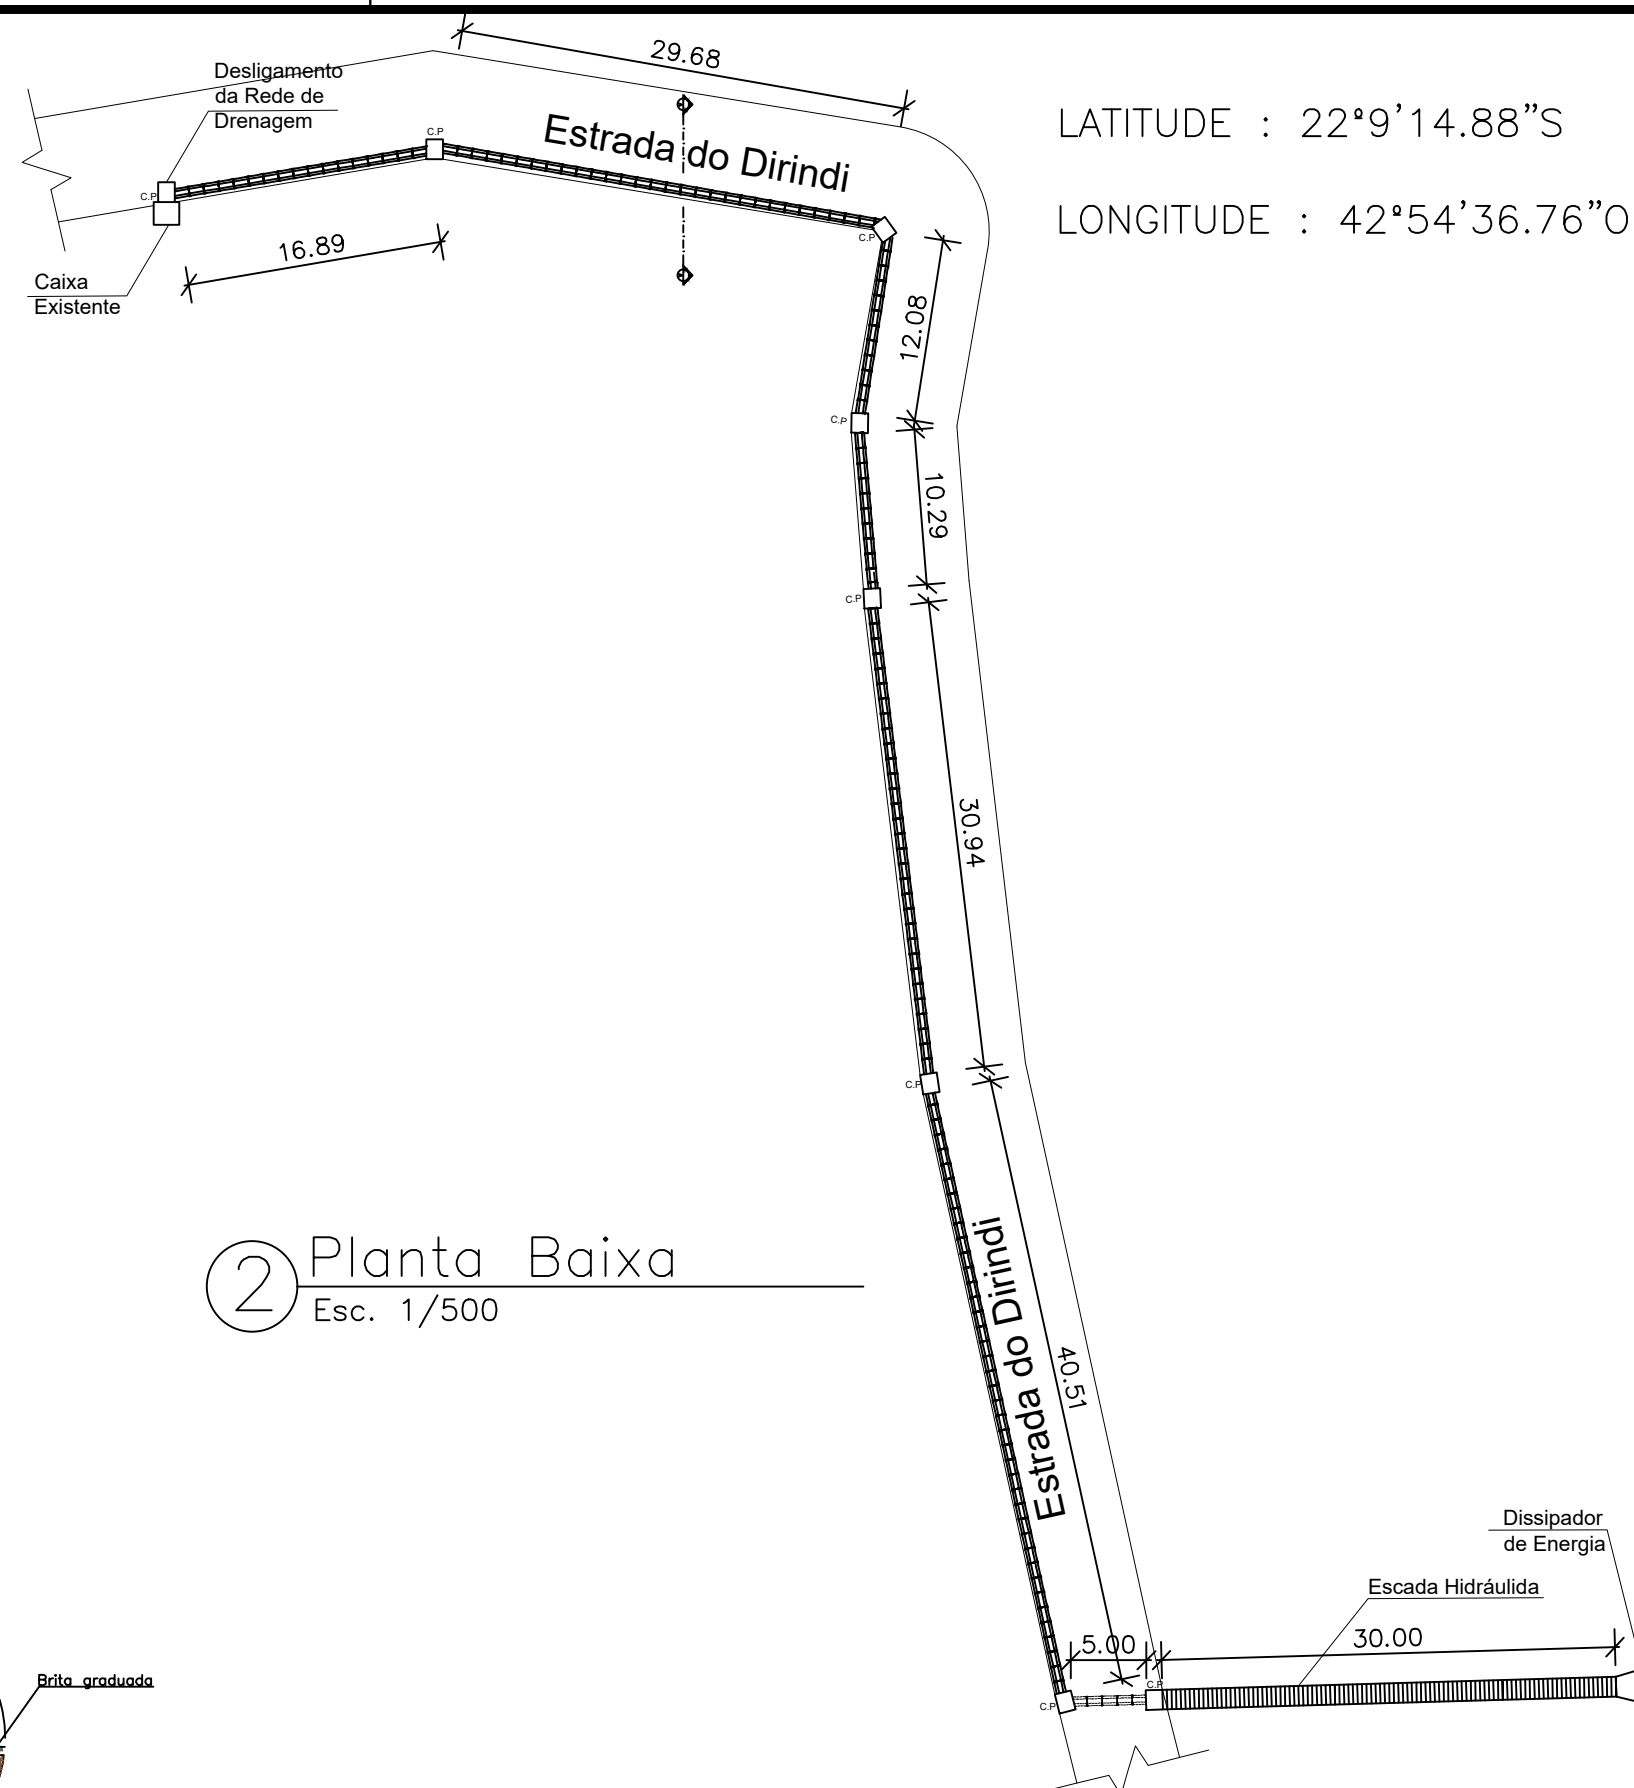

2 Planta Baixa
Esc. 1/500

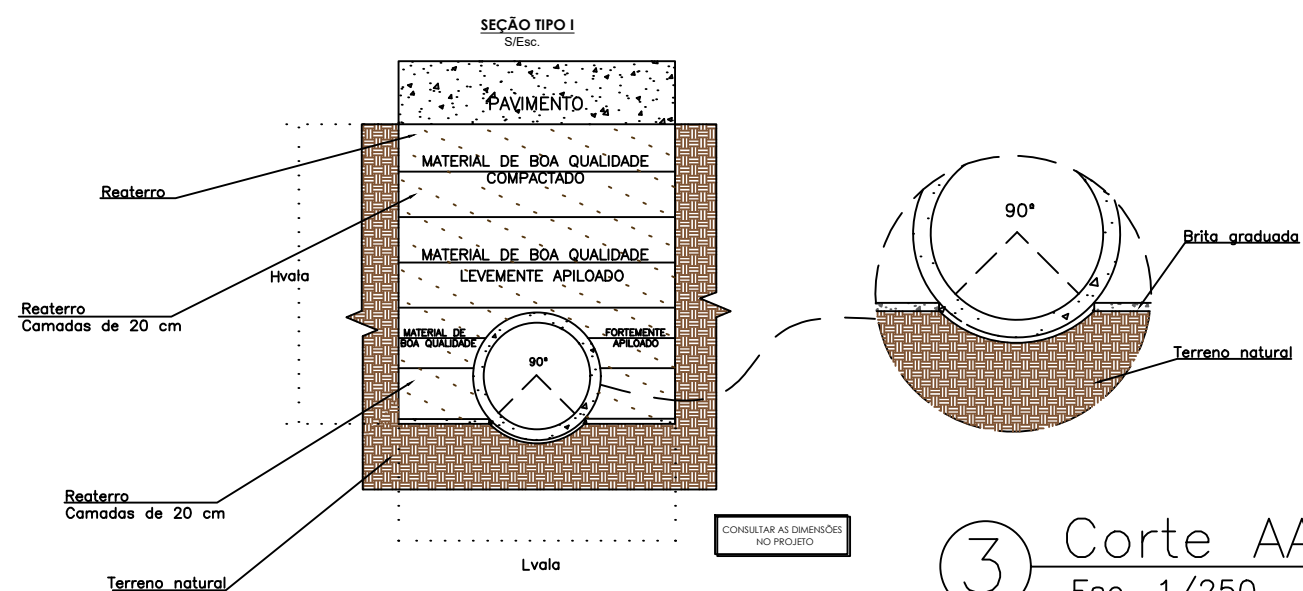

3 Corte AA
Esc. 1/250

<p> SÃO JOSÉ DO VALE DO RIO PRETO</p> <p>Secretaria de Planejamento e Gestão</p>			
<p>Desenho: Projeto Básico Para Execução de Rede de Drenagem</p>			
<p>Endereço: Estrada do Dirindi – Dirindi</p>			
Data:	Escala:	Unidade:	Prancha:
Novembro de 2022	Indicada	Metros (m)	01/01