




1 Planta Baixa - Detalhe B
1:100

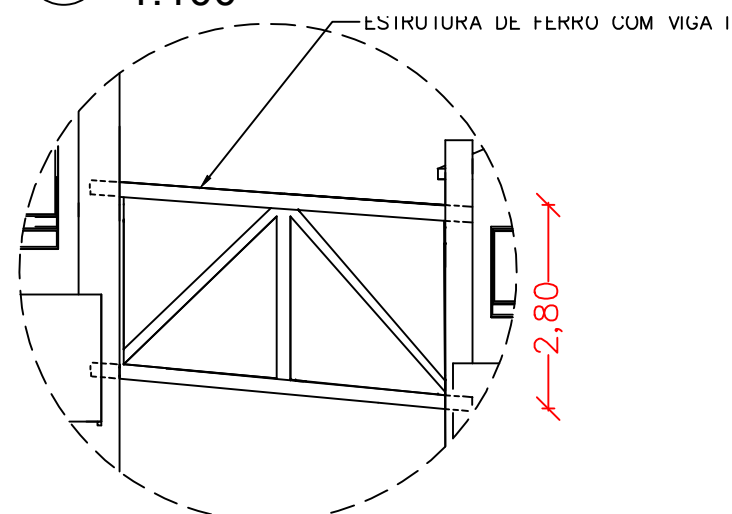


2 Detalhe A- Vista Frontal
1:100

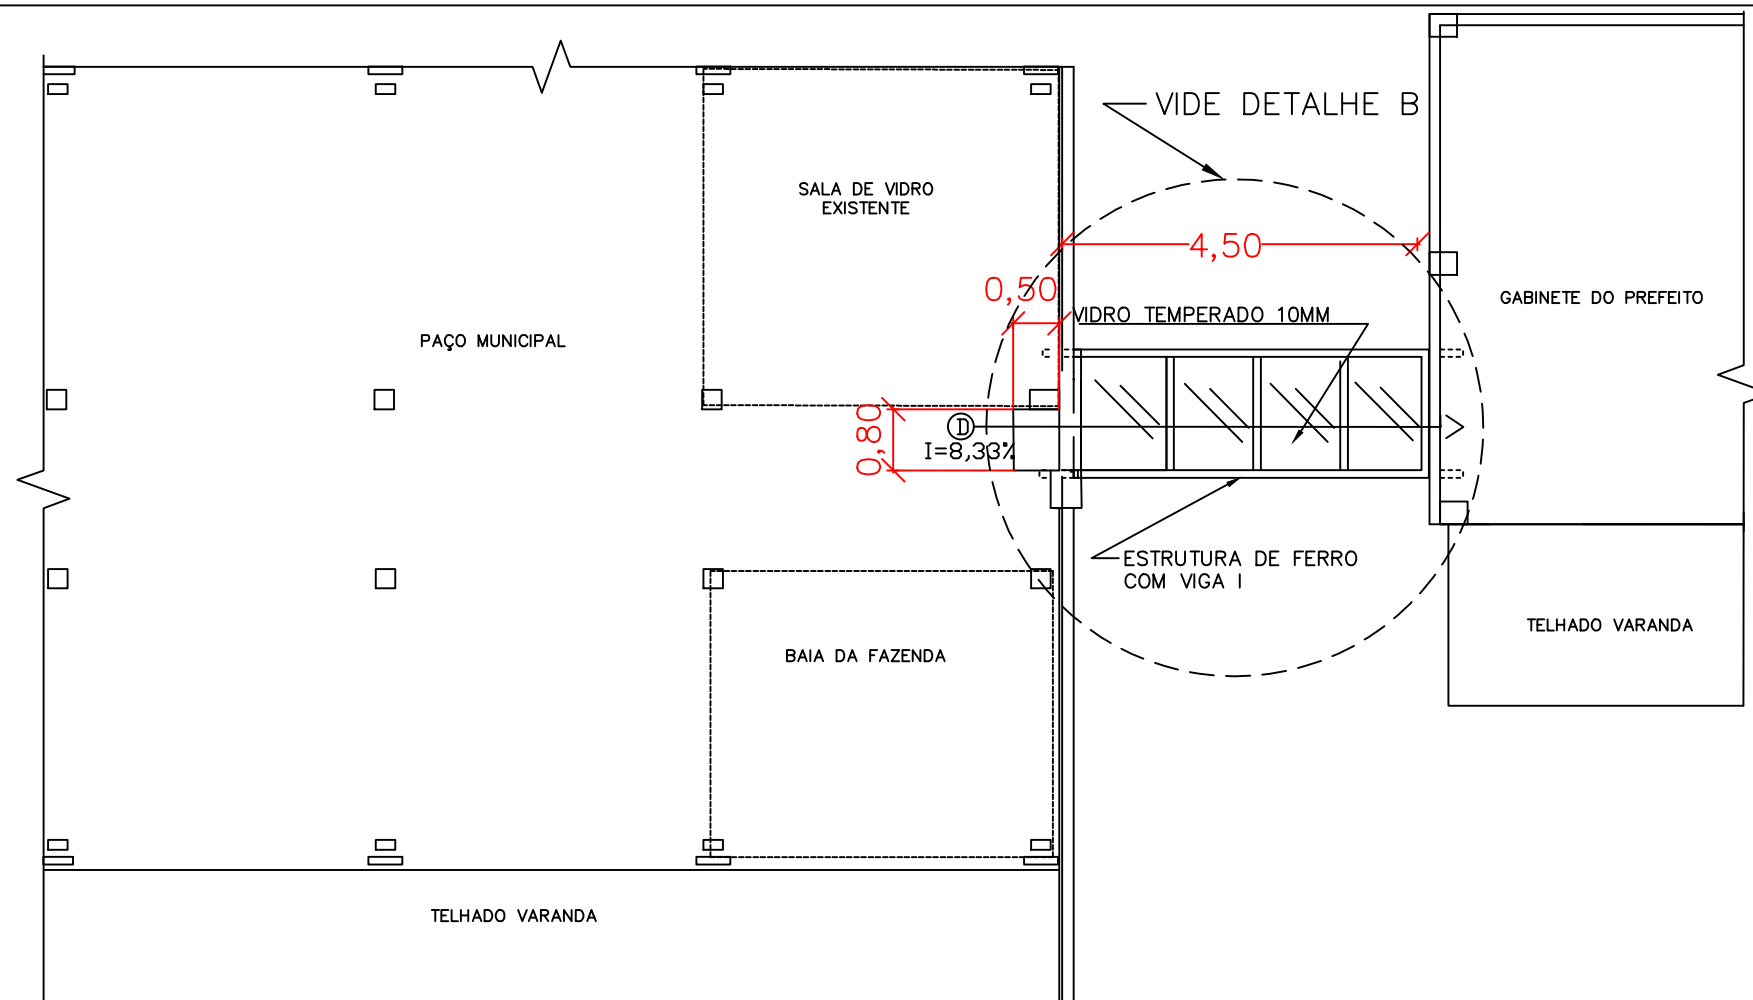

3 Planta de Implantação
1:100

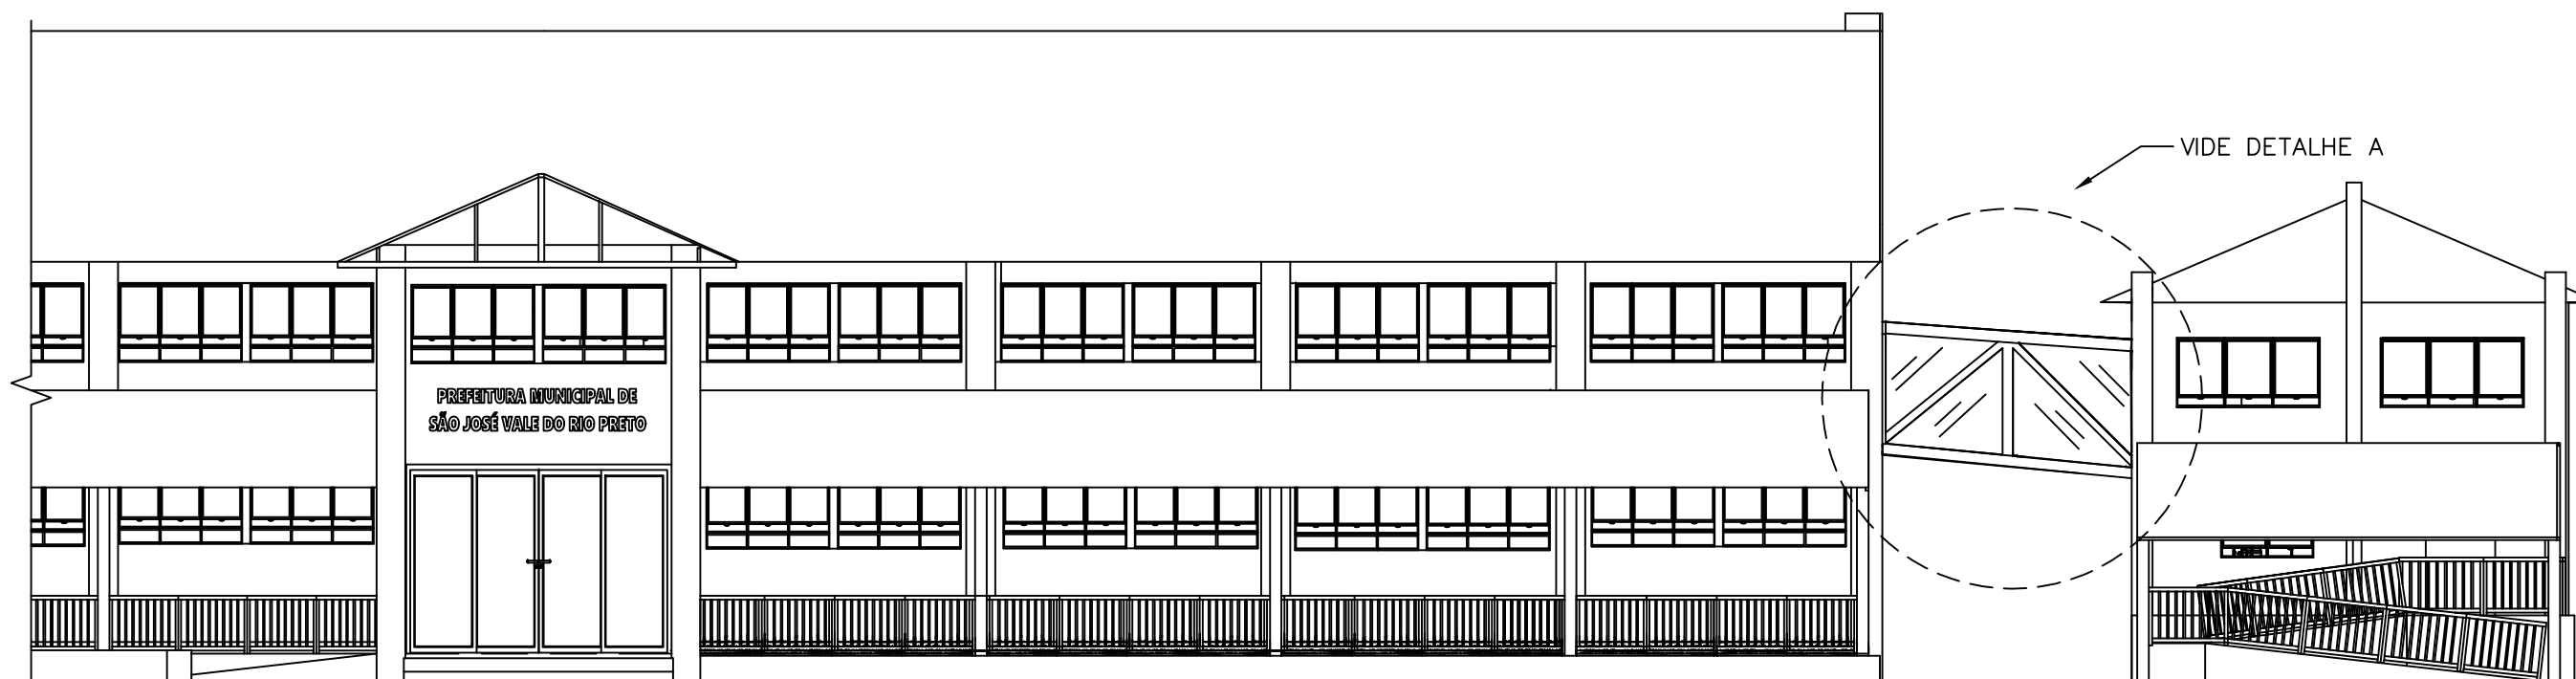

4 Fachada
1:125

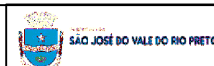 Secretaria de Planejamento e Gestão			
Desenho: Prefeitura Municipal /Acesso do prédio principal ao do gabinete – Plantas e vistas			
Endereço: R. Profa. Maria Emília Esteves – Novo Centro			
Data: Janeiro de 2023	Escala: Indicada no Desenho	Unidade: Metros (m)	Prancha: 01/03