



1 IMPLANTAÇÃO  
Esc 1:600

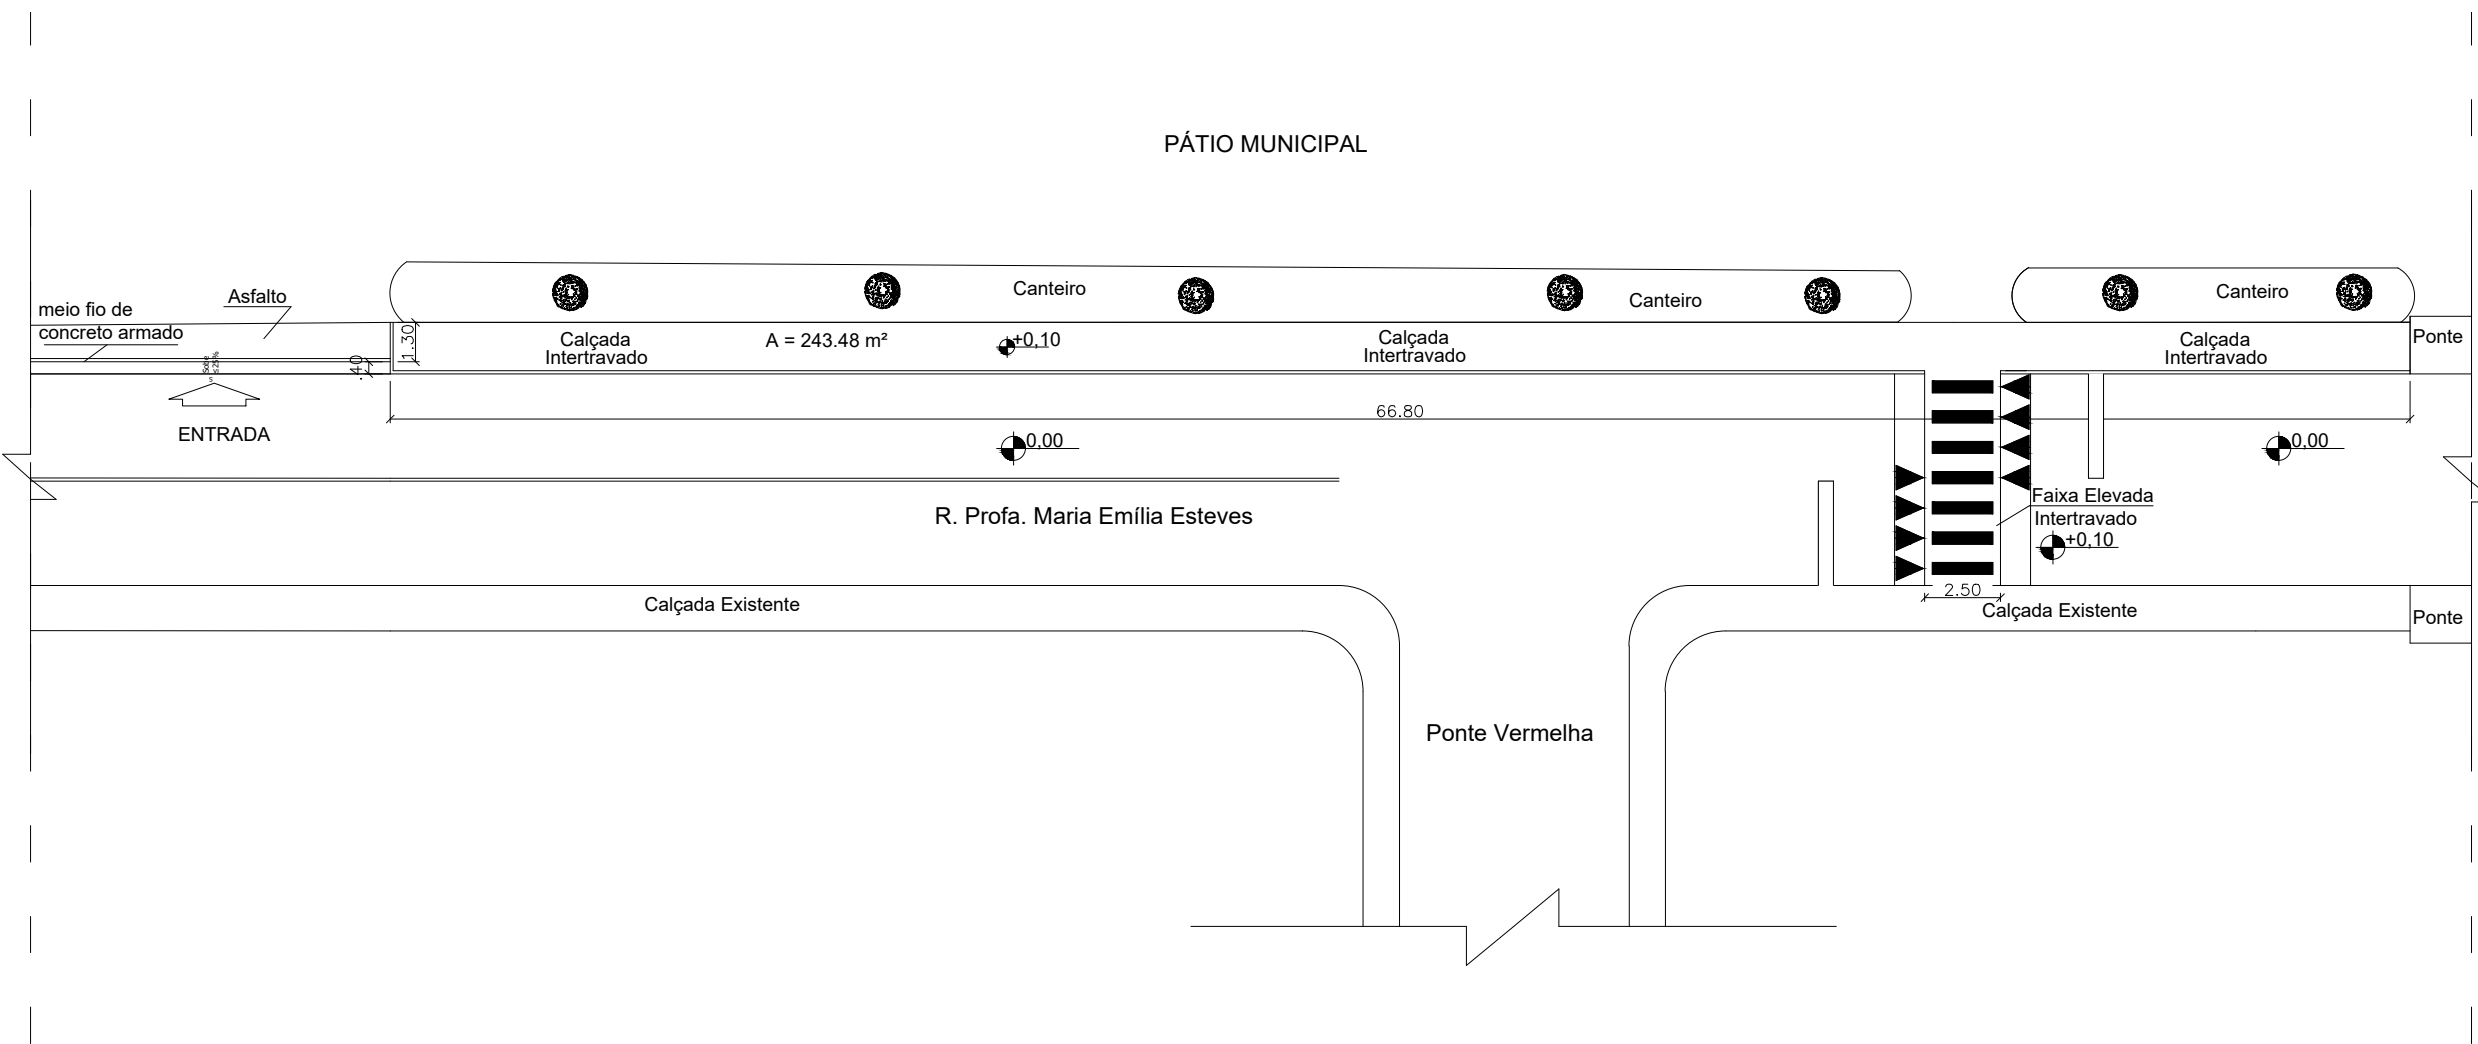

2 DETALHAMENTO TRECHO 2  
Esc 1:250

 SECRETARIA DE PLANEJAMENTO E GESTÃO			
REFORMA E CONSTRUÇÃO DE CALÇADAS EM INTERTRAVADO			
ENDEREÇO: R. PROFA. MARIA EMÍLIA ESTEVES/R. DOUTOR ALFREDO JACINTHO FRANCO-BAIRRO NOVO CENTRO			
DATA: JANEIRO/2023	ESCALA: INDICADA	UNIDADE: METROS (M)	PRANCHA: 3/4



**MUNICIPIO SÃO JOSE DO VALE DO RIO PRETO**  
RUA PROFESSORA MARIA EMÍLIA ESTEVES, Nº 691 - CENTRO  
SJVRP/RJ - CEP: 25780-000  
FONE (24) 2224-7404



CÓDIGO DE ACESSO  
24371F4069FA4776A2151461EF2571B0

### **VERIFICAÇÃO DAS ASSINATURAS**

Este documento foi assinado digitalmente/eletronicamente pelos seguintes signatários nas datas indicadas

Para verificar a validade das assinaturas acesse o link abaixo

<https://sjvriopreto.flowdocs.com.br/public/assinaturas/24371F4069FA4776A2151461EF2571B0>