



1 Planta baixa
esc 1:150

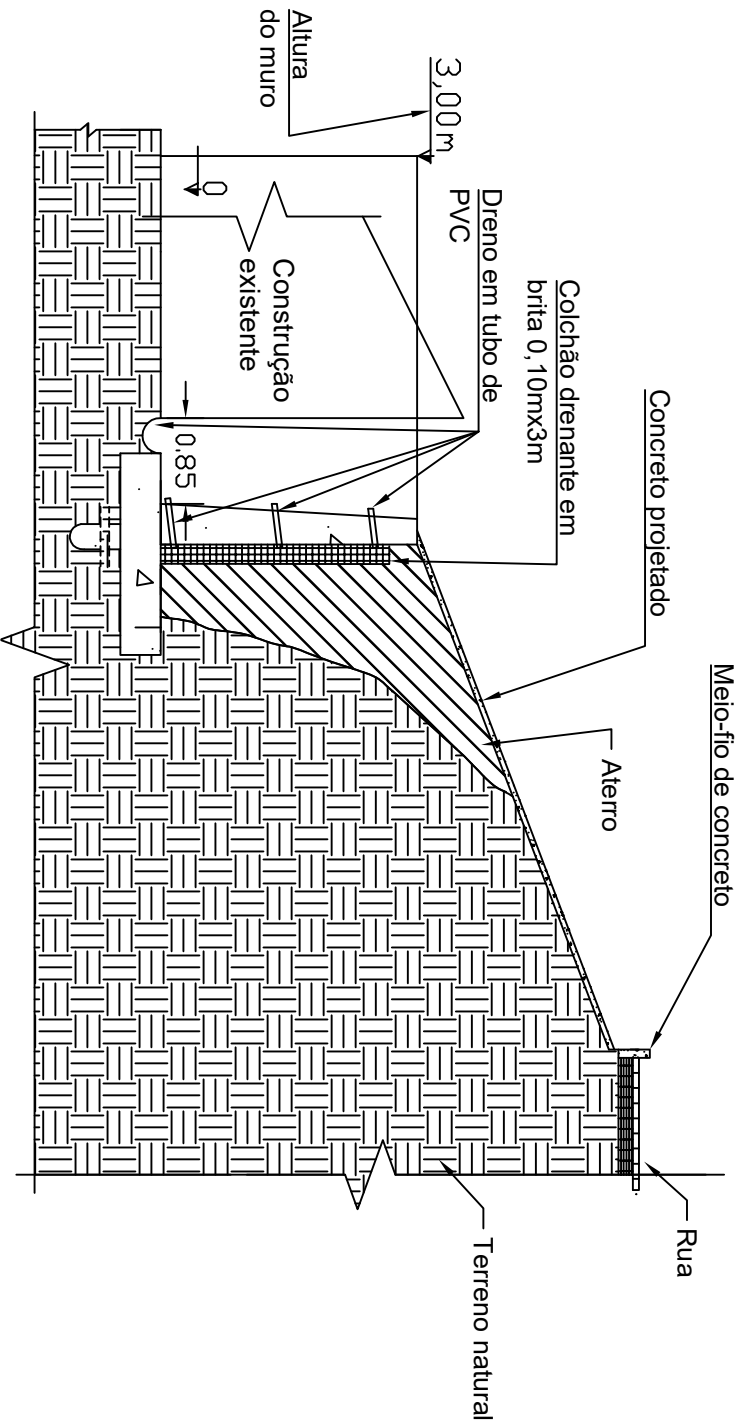

2 Vista AA
esc 1:75

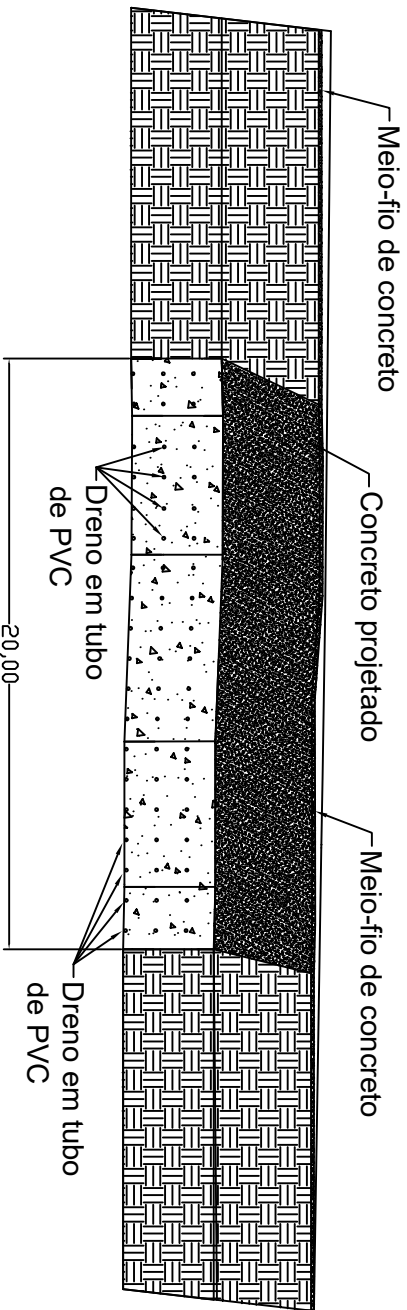

3 Vista BB
esc 1:250

Secretaria de Obras Públicas, Urbanização e Transportes				
Desenho: Muro de Contenção Emergencial				
Endereço: Estr. Gilberto Souza Soares Filho – Bairro Jaguará				
Data:	Março de 2023	Escala:	Indicada	Unidade: Metros (m)
Prontidão:		03/03		