





1 **Planta de Localização**
Sem Escala
Latitude : 22°9'5.06"S
Longitude : 42°55'26.54"O

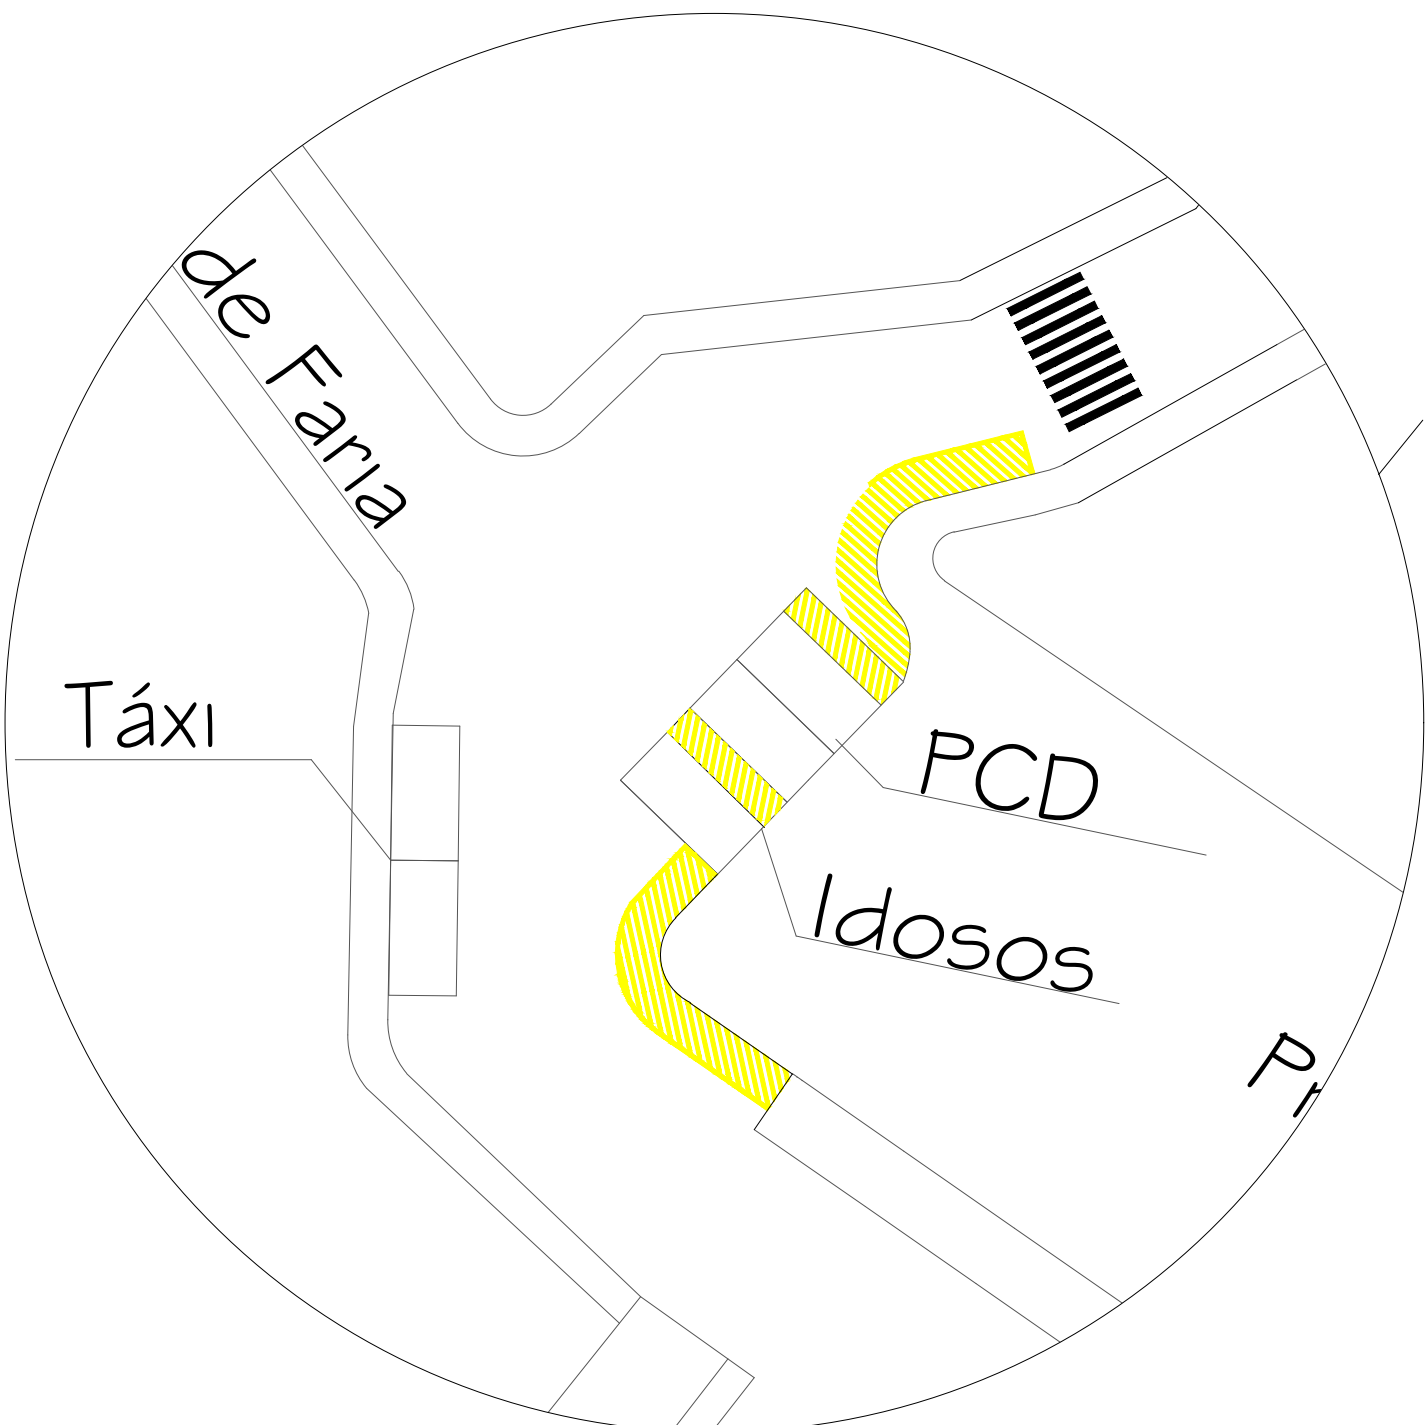


4 **Detalhe B**
Sem Escala

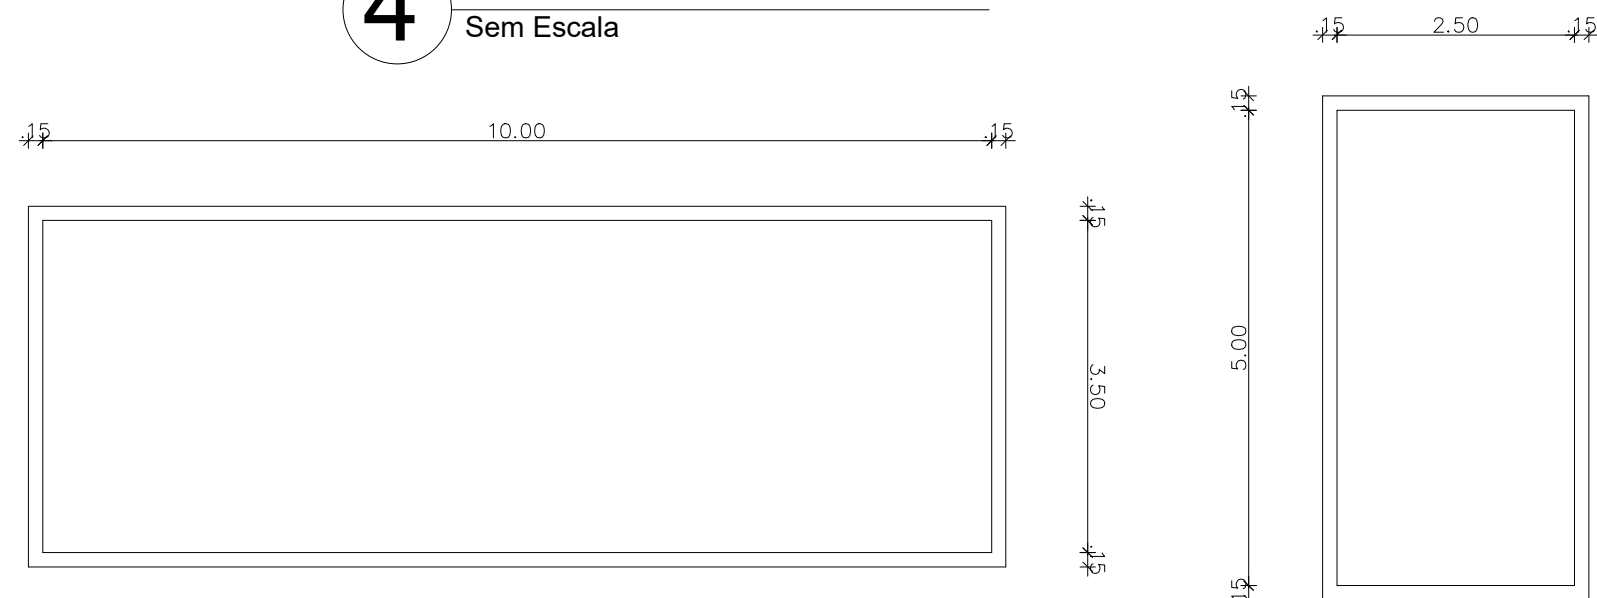


Vaga caminhão
As faixas devem ser pintadas de amarelo


Vaga carro
As faixas devem ser pintadas de amarelo

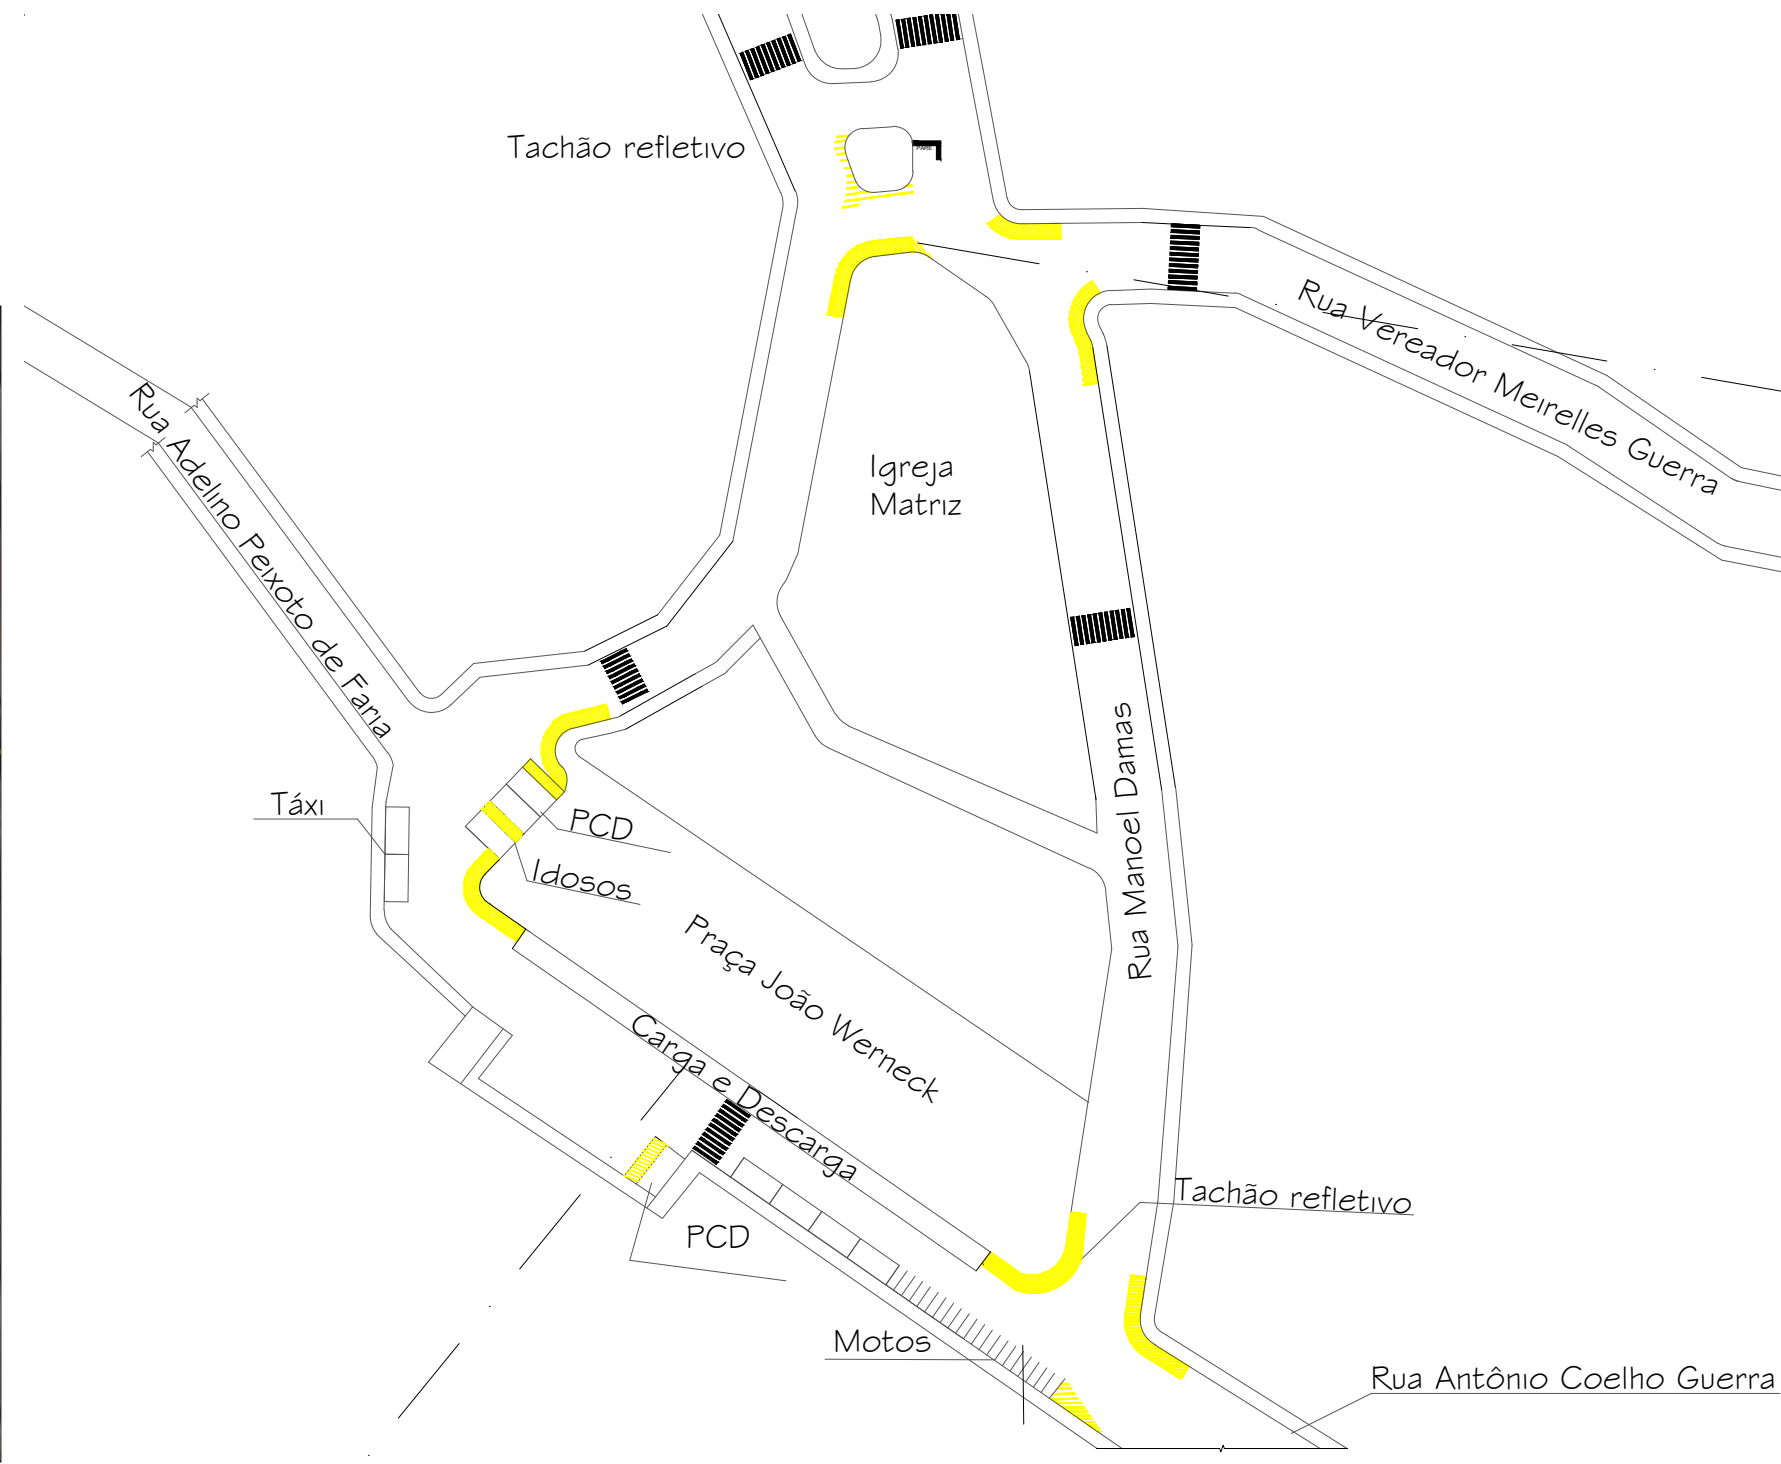

2 **Planta Baixa**
1/800

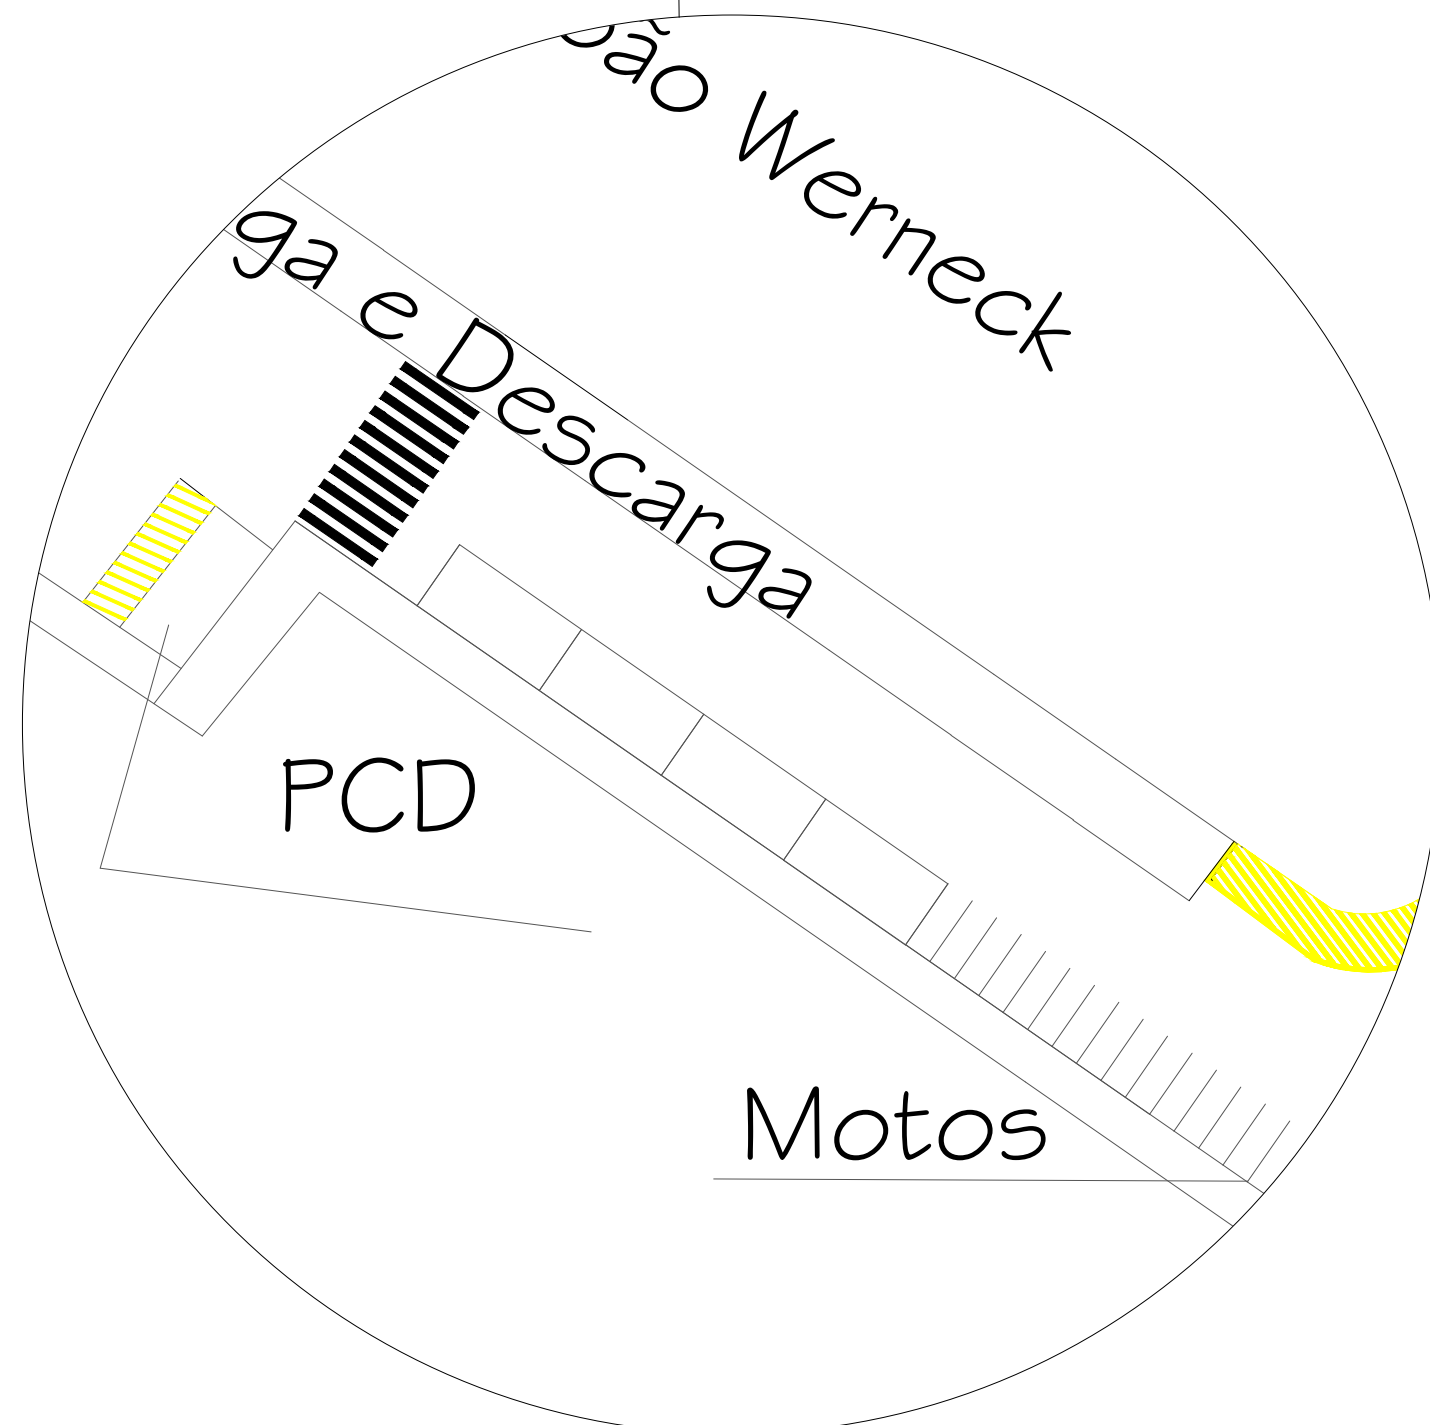


5 **Detalhe C**
Sem Escala

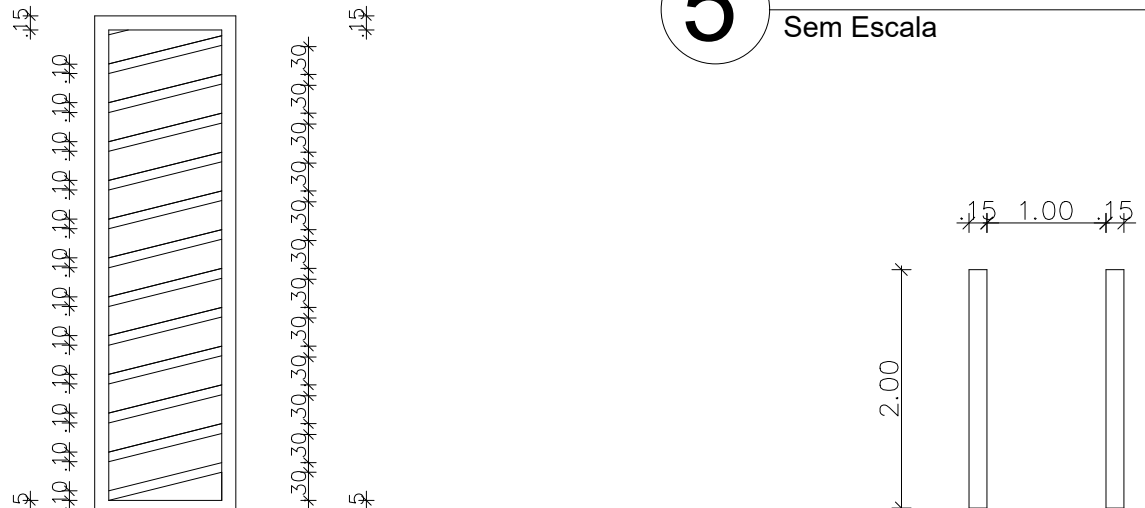


Proteção de área de estacionamento
Pintar as Faixas no ângulo de 45° com espaçamento de 0,15 m e 2,00 m de comprimento pra cada lado a partir do centro da curva e 1,50 m de largura


Vaga moto
As faixas devem ser pintadas de amarelo

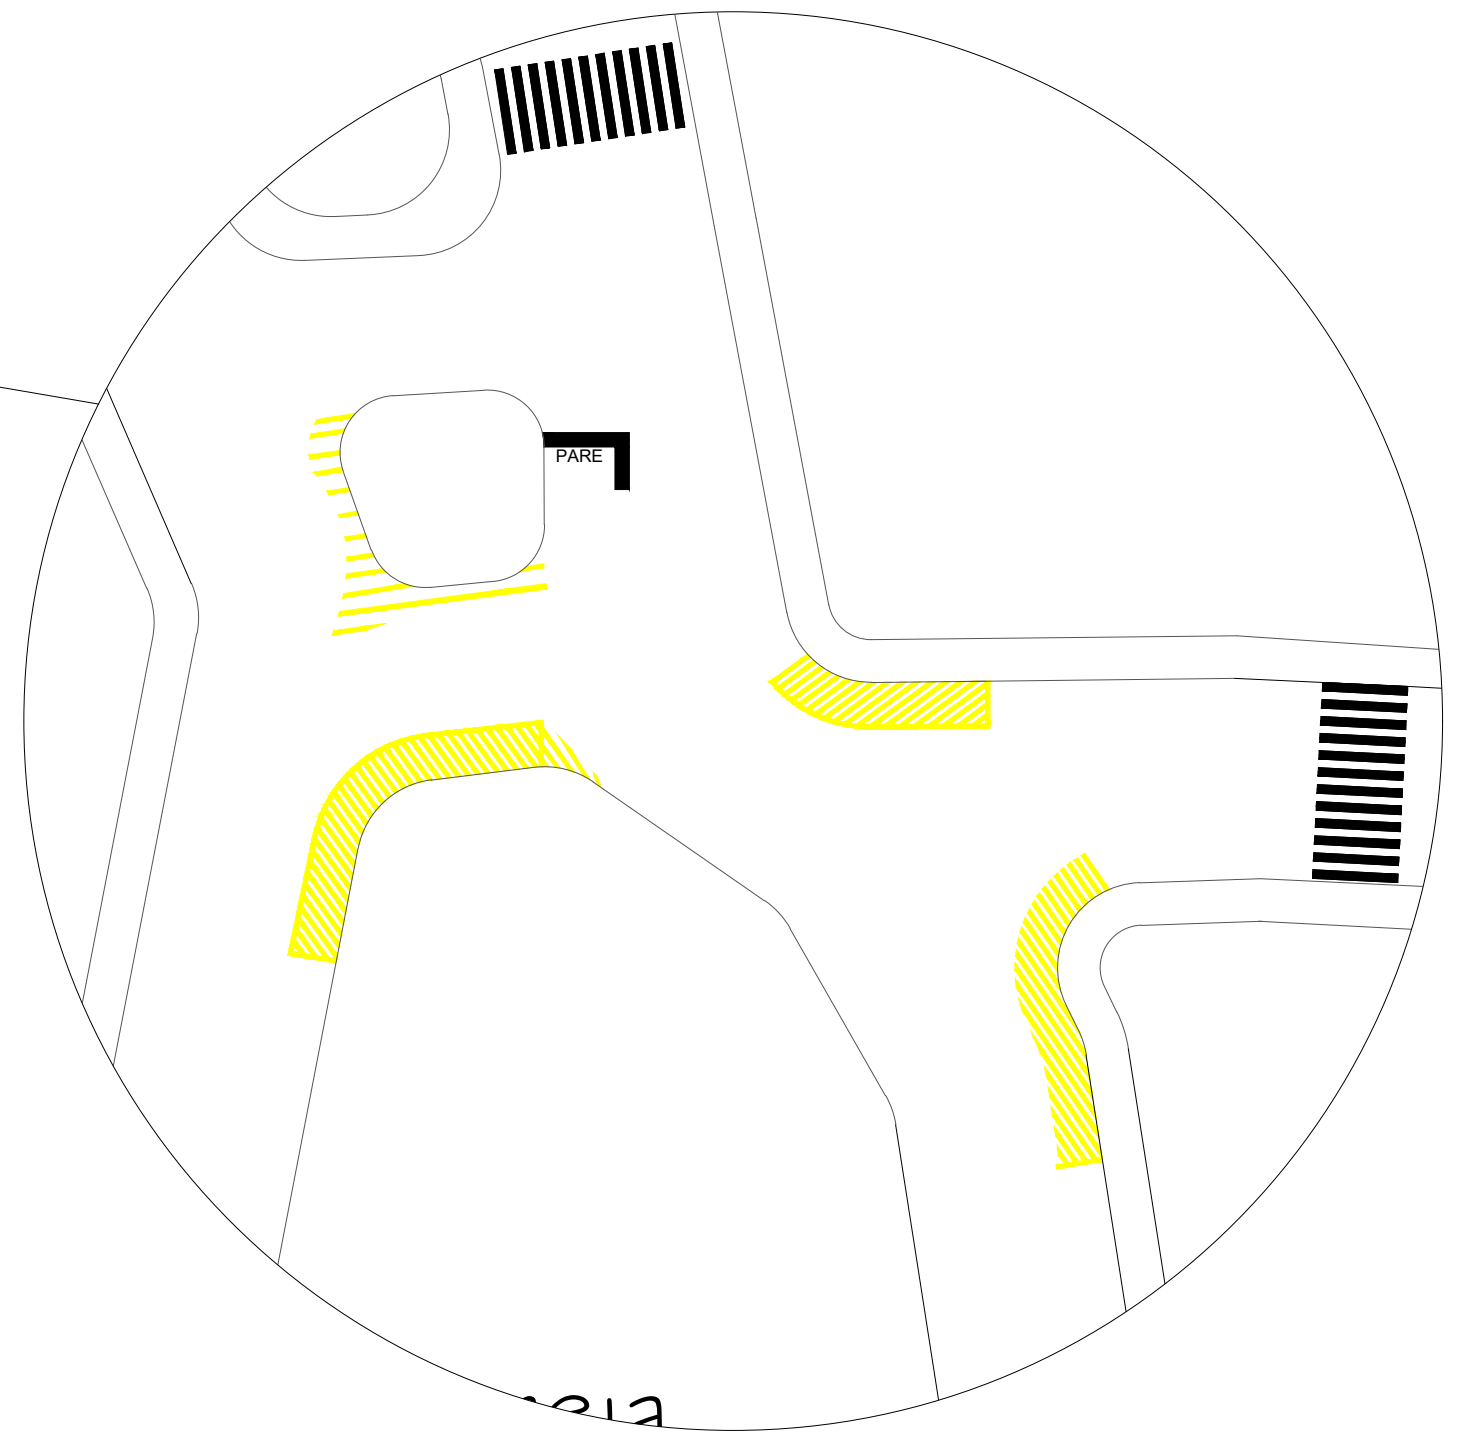

3 **Detalhamento A**
Sem Escala

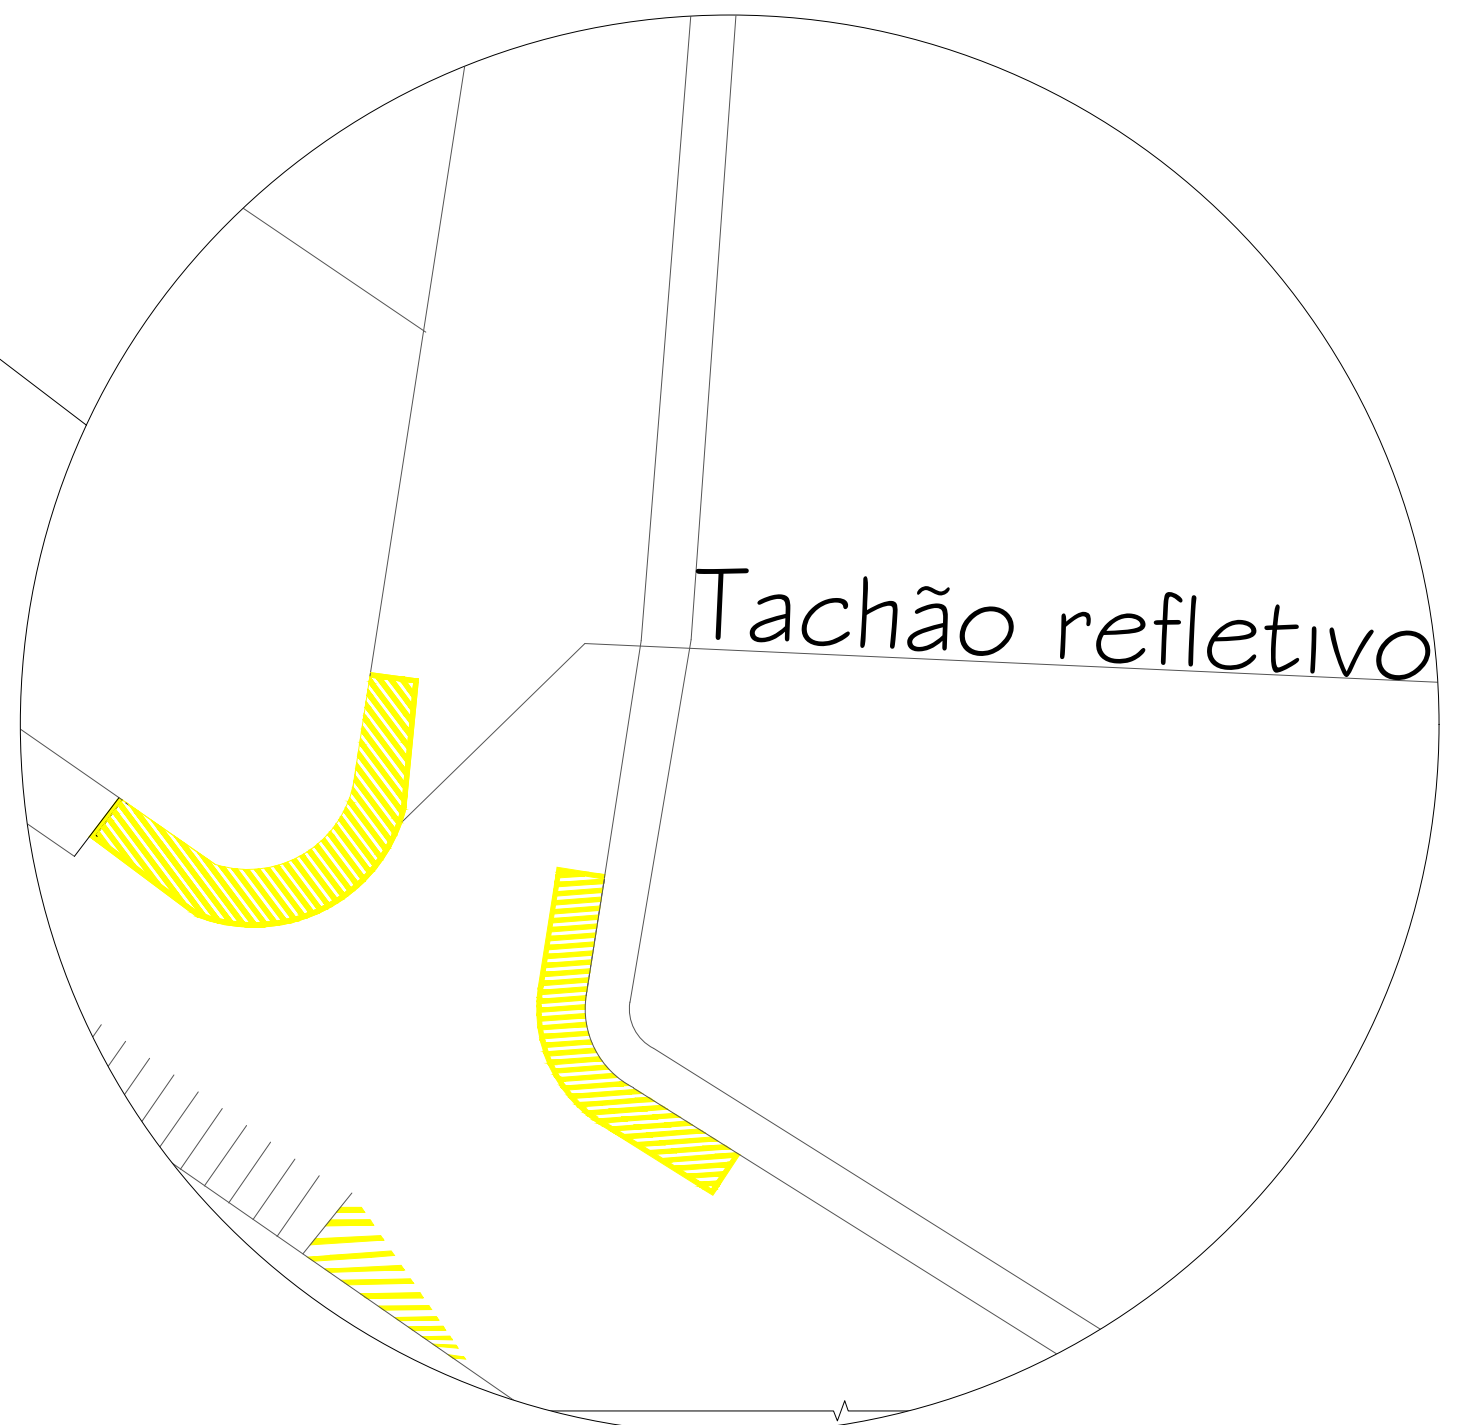

6 **Detalhe D**
Sem Escala

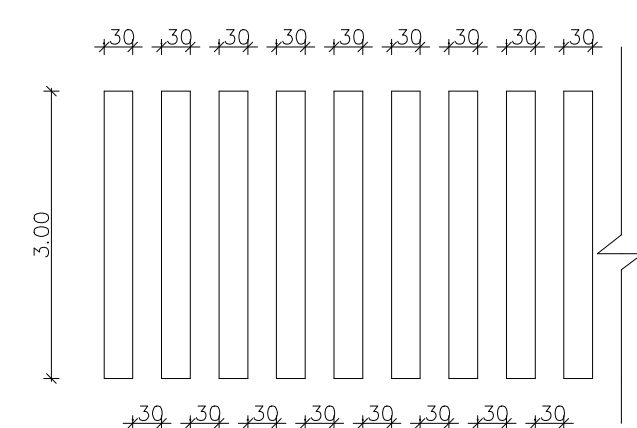

Faixas de Travessia de Pedestres
Pintar a Faixa na cor branca com o mínimo 0,70 metros