



ANEXO VIII

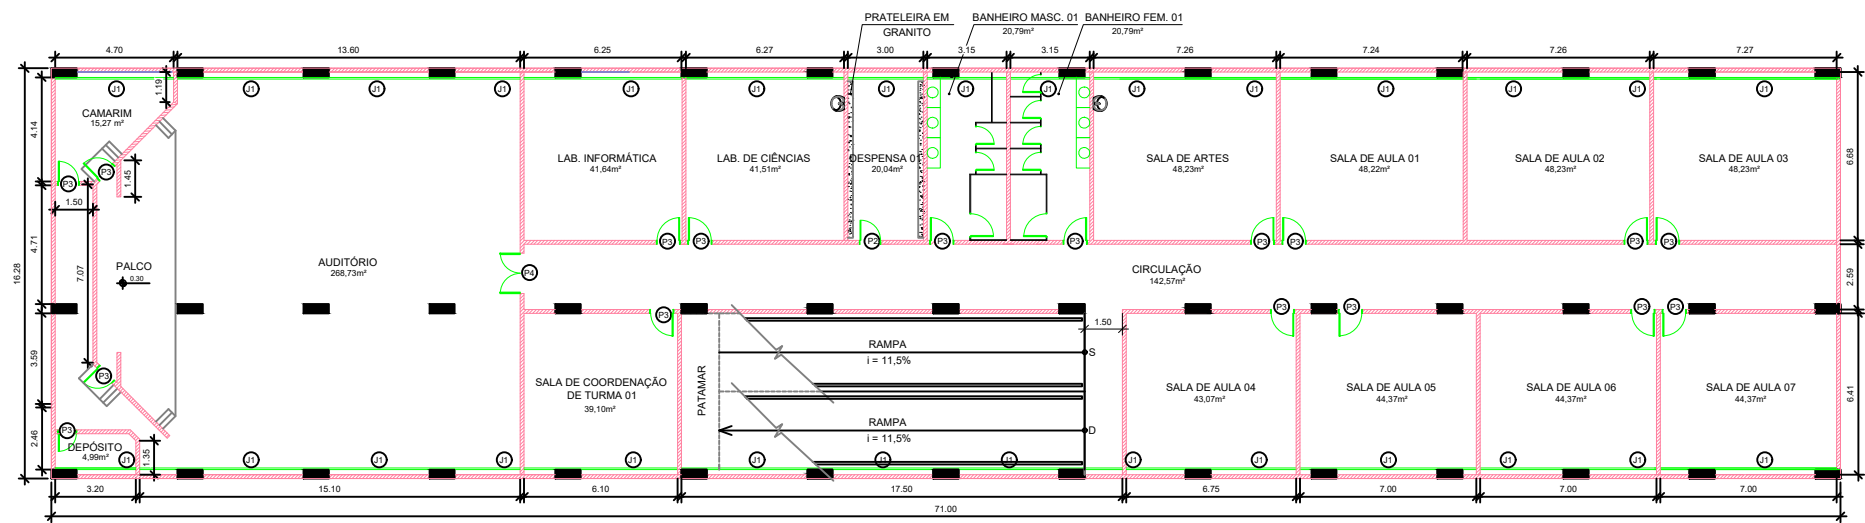


PLANTA DEMOLIR/CONSTRUIR - 2º PAVIMENTO

esc 1:300

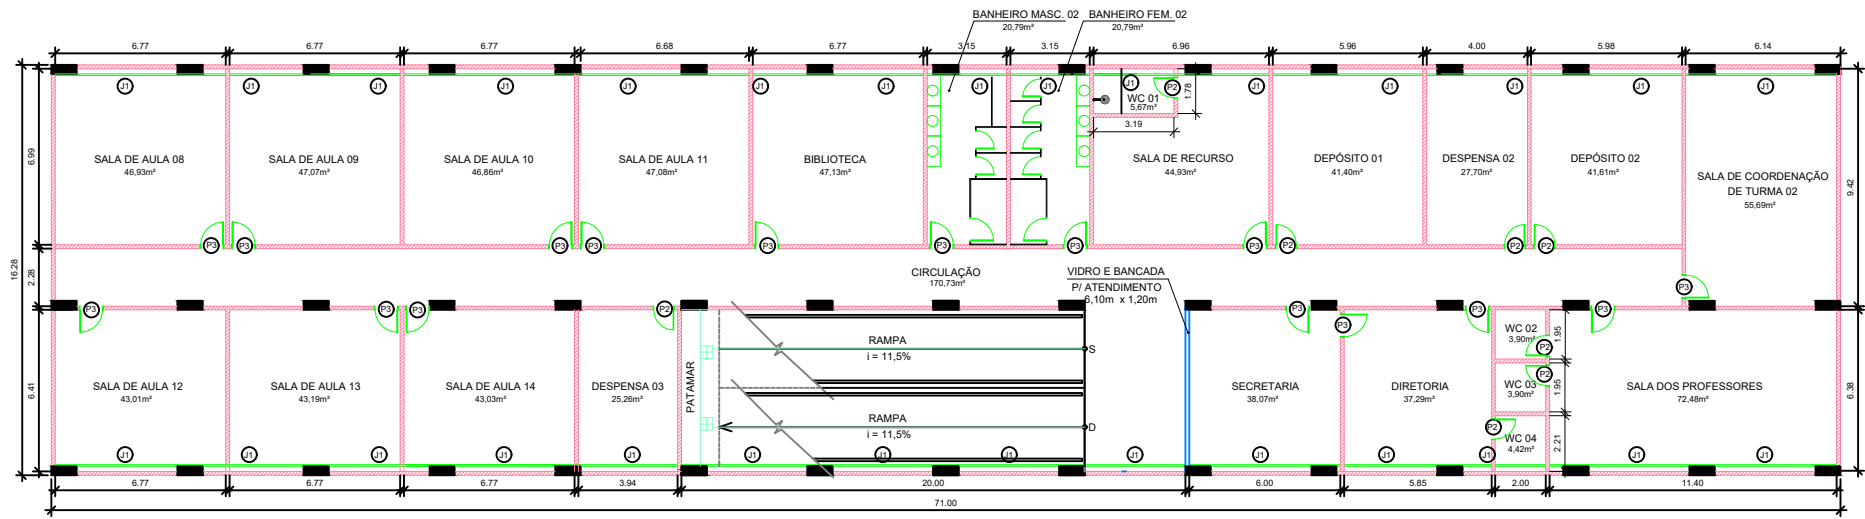


PLANTA DEMOLIR/CONSTRUIR - 1º PAVIMENTO

esc 1:300

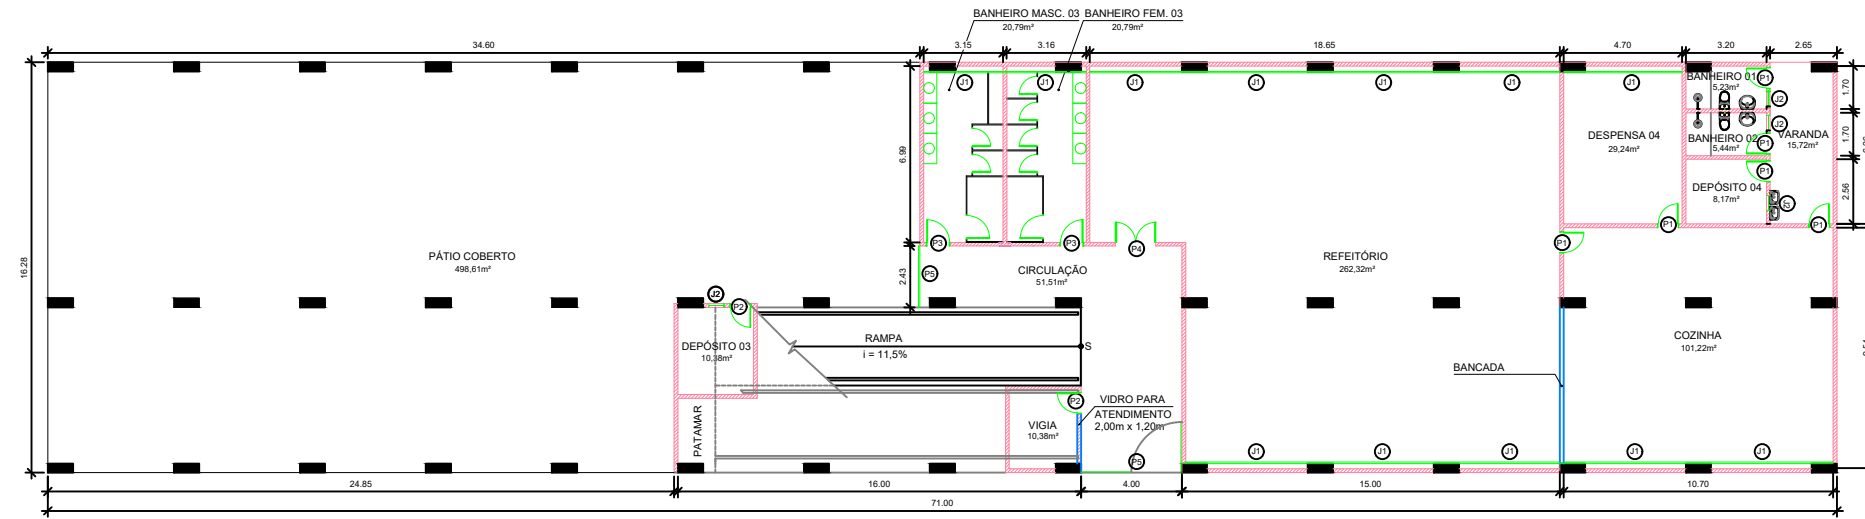

PLANTA DEMOLIR/CONSTRUIR - TÉRREO

esc 1:300

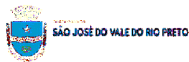

SECRETÁRIA DE PLANEJAMENTO E GESTÃO

Desenho: PROJETO BÁSICO DEMOLIR E CONSTRUIR DA ESCOLA DE CAMBOATÁ – CIEP

Endereço: ESTRADA SILVEIRA DA MOTTA – COMBOATÁ – São José do Vale do Rio Preto

Data: OUTUBRO de 2023

Escala: INDICADA

Unidade: METROS (m)

Prancha: 03/09