



ANEXO XI

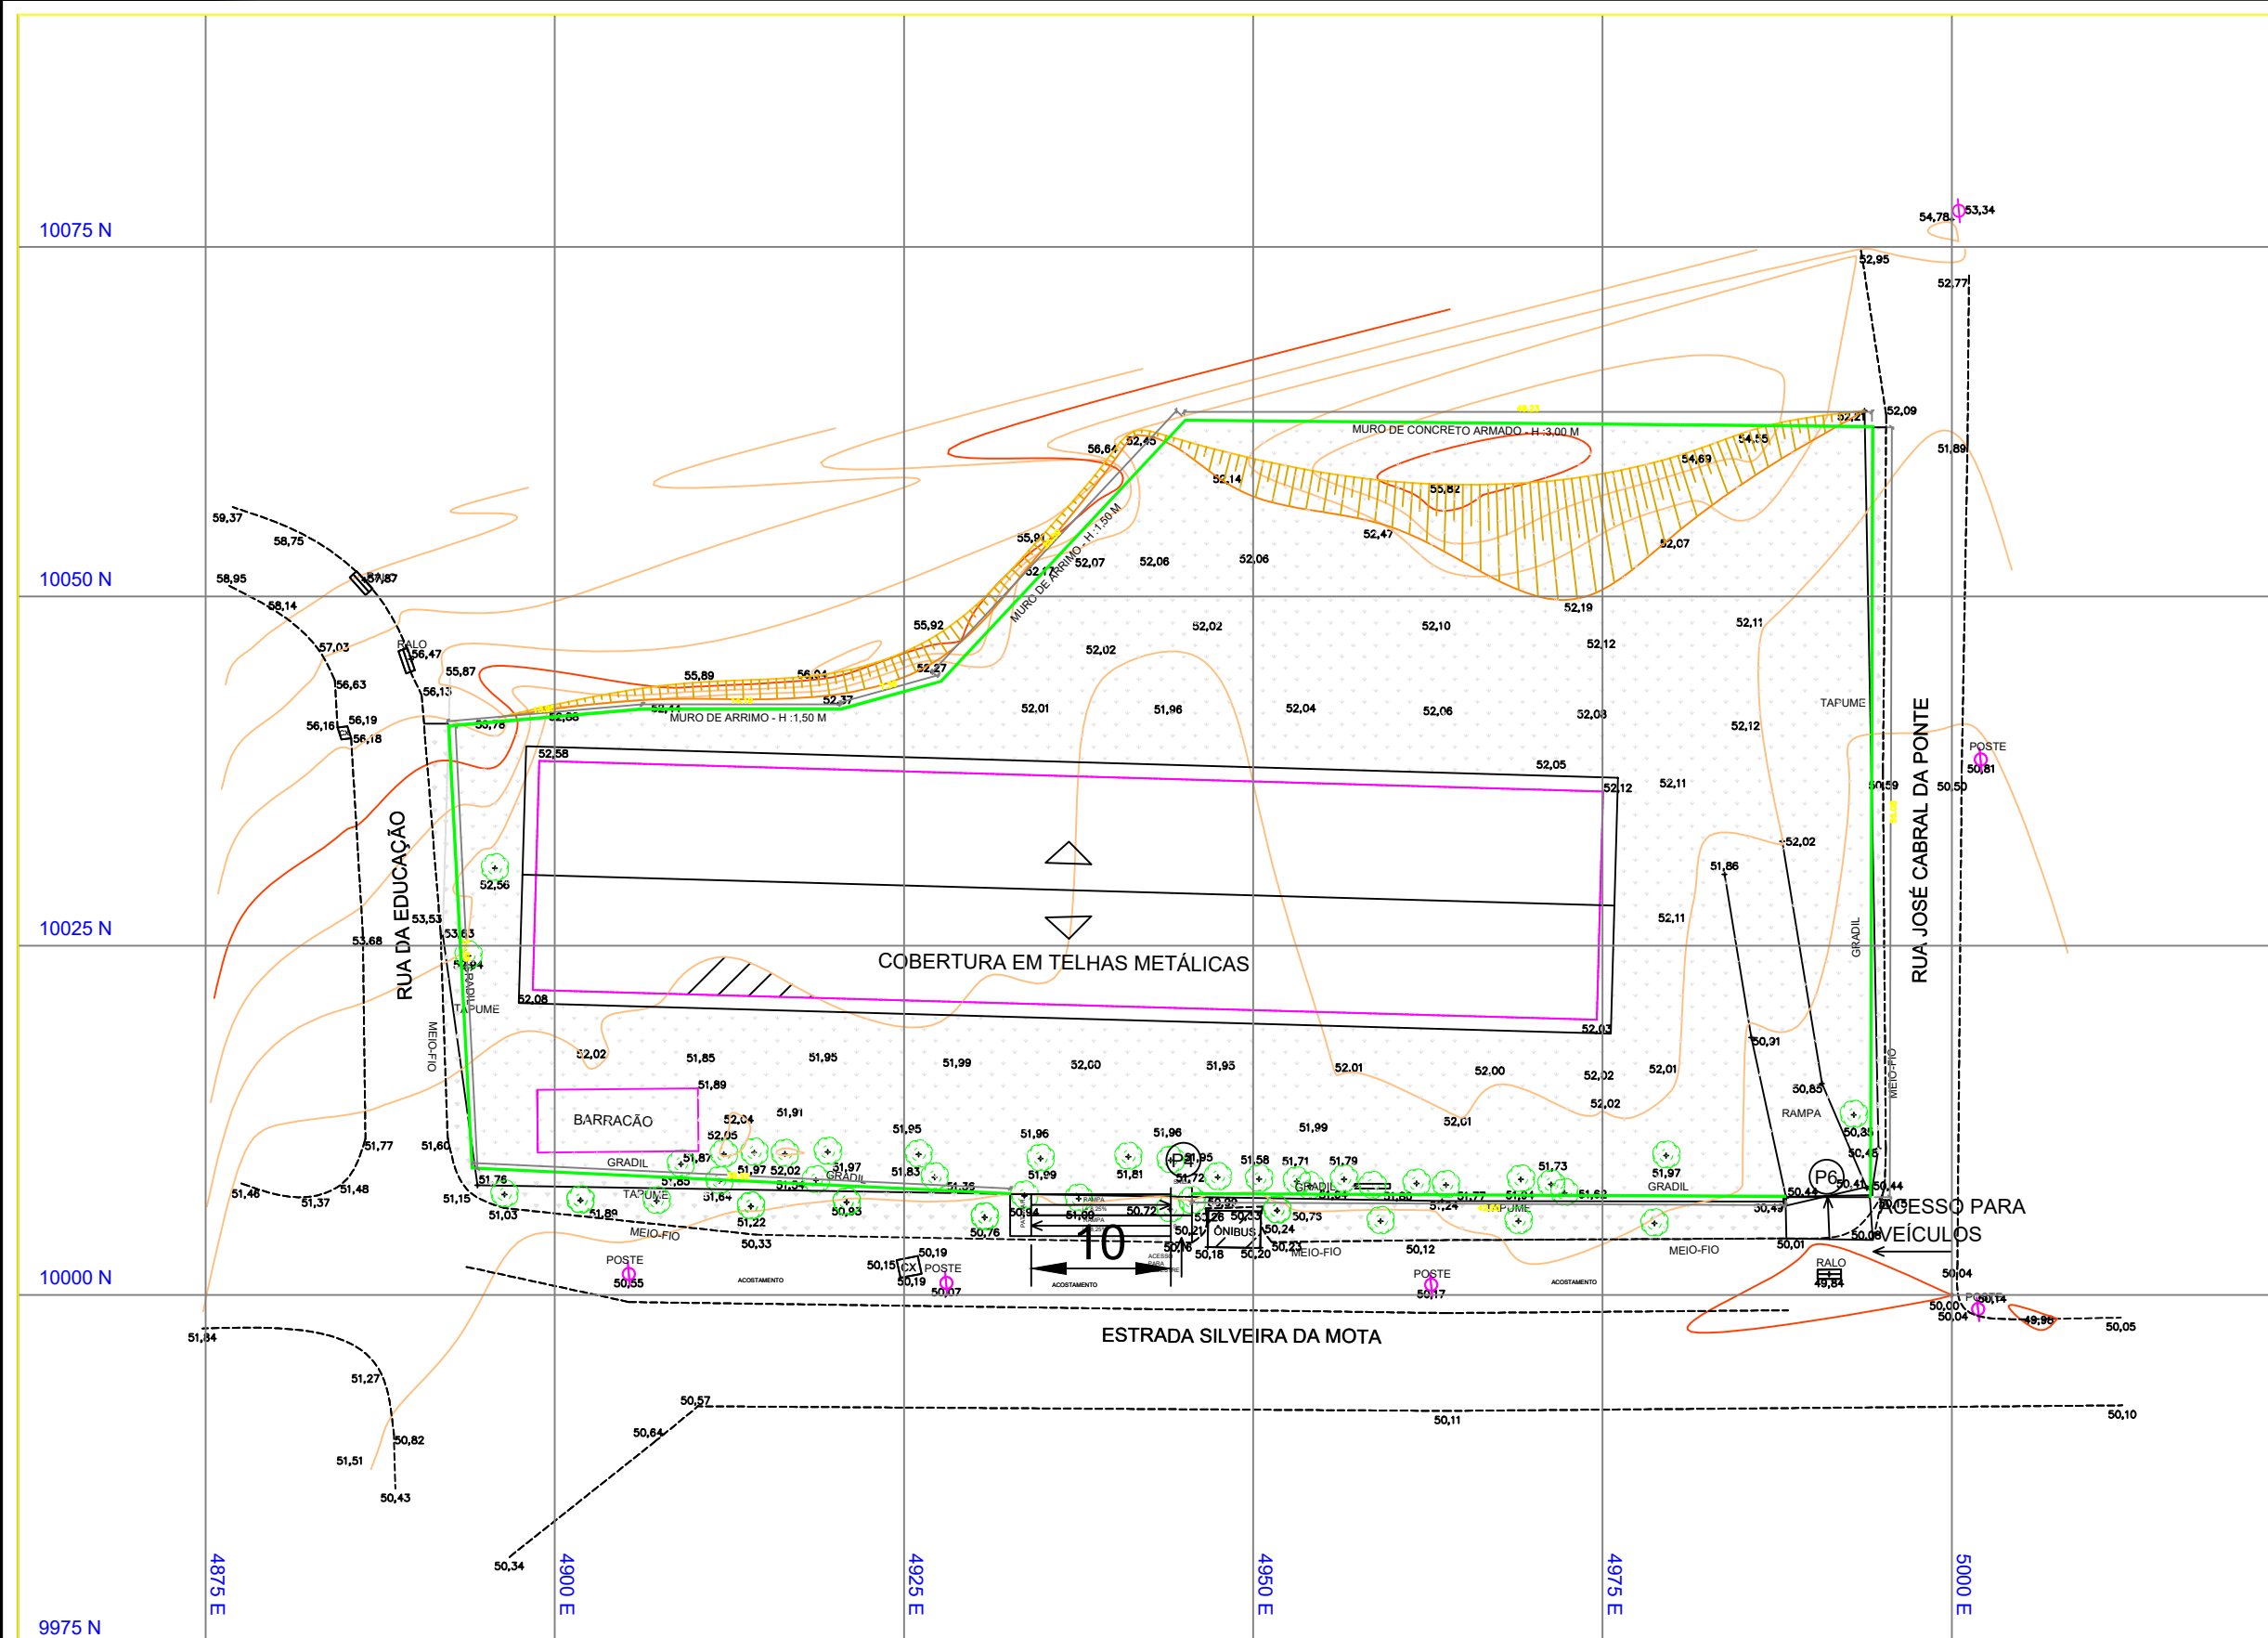

CONVENÇÕES

- | | |
|--|-------------------------|
| | VÉRTICE DE POLIGONAL |
| | PONTO COTADO |
| | MEIO-FIO |
| | MURO |
| | GRADIL |
| | CONSTRUÇÃO |
| | CAIXA DE RALO |
| | BOCA DE LOBO |
| | HIDRANTE |
| | POSTE |
| | PLACA INDICATIVA DE RUA |
| | TELEFONE PÚBLICO |
| | CAIXA DE CORREIO |
| | RELÓGIO DIGITAL |
| | PLACA DE SINALIZAÇÃO |
| | QUIOSQUE |
| | BANCA DE JORNAL |
| | SEMÁFORO |
| | JARDIM |
| | TAPUME |
| | ÁGUA PLUVIAL |
| | TELEFONE |
| | ESGOTO |
| | INCÊNDIO |
| | PROJEÇÃO DE MARQUISE |
| | TALUDE |
| | COQUEIRO |
| | PALMEIRA |
| | ÁRVORE |
| | SOLEIRA |
| | CERCA |
| | GRAMPO DE AÇO |
| | LIXEIRA |
| | REGISTRO |

PROJETO TOPOGRAFIA PLANIALTIMÉTRICO - IMPLANTAÇÃO

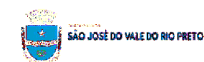

SECRETÁRIA DE PLANEJAMENTO E GESTÃO

Desenho:

PROJETO DE TOPOGRAFIA PLANIALTIMÉTRICO E IMPLANTAÇÃO

Endereço:

ESTRADA SILVEIRA DA MOTTA – COMBOATÁ – São José do Vale do Rio Preto

Data:

OUTUBRO de 2023

	Escala:
--	---------

INDICADA

Unidade:	
----------	--

METROS (m)

Prancha:

06/09