


PLANTA TERRENO
ESC.: 1/200




PLANTA LOCALIZAÇÃO
ESC.: 1/2.000

QUADRO DE ÁREAS:
ÁREA DO LOTE/PLATO = 824,68m²;
VOLUME DE CORTE = 311,95 + 25% = 389,94m³;
VOLUME DE ATERRO = 311,95 + 25% = 389,94m³;
OBS.: NÃO HAVERÁ BOTA FORA.

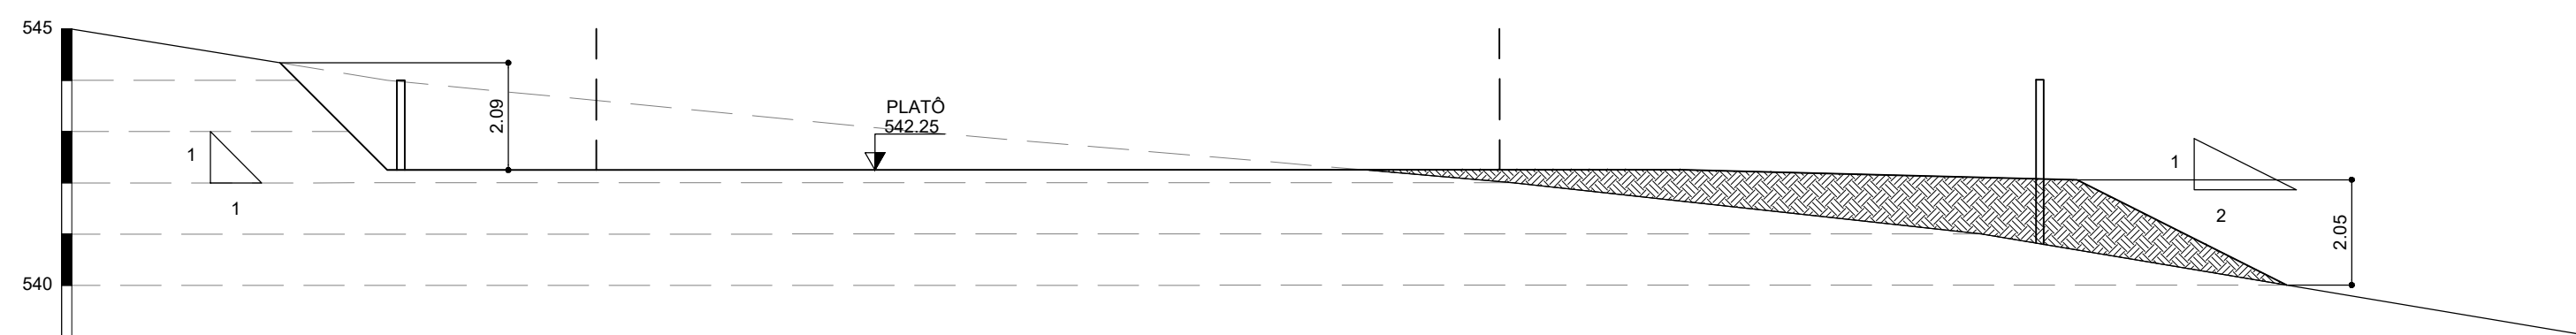

SEÇÃO AA
ESC.: 1/125

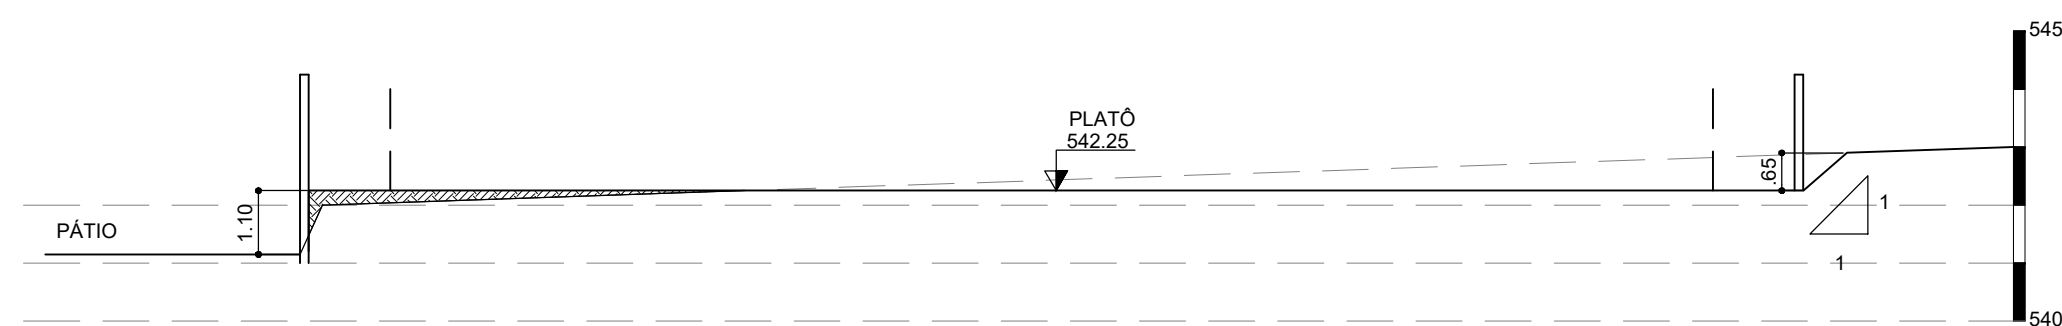

SEÇÃO BB
ESC.: 1/125

PREFEITURA DE SÃO JOSÉ
DO VALE DO RIO PRETO - RJ

ECONSTRUT CONSTRUÇÕES EIRELI.
Estrada Silveira da Motta, Parada Morelli
S. J. Vale do Rio Preto - RJ
CEP: 25780-000

Obra: UNIDADE BÁSICA DE SAÚDE - BARRINHA

Projeto: PROJETO DE MOVIMENTO DE TERRAS

Disciplina: PLANTA, SEÇÕES E PLANTA DE LOCALIZAÇÃO

Escala: INDICADA
Data: MAI/2023

Escritório Responsável:
ABBIM BRAGA - COMÉRCIO E SERVIÇOS LTDA

Responsável Técnico:
BRUNO TELES NEVES- CREA/2015105127

Prancha: 01

Fiscalização e Supervisão: