




1 Vista Frontal
Esc.: 1/150

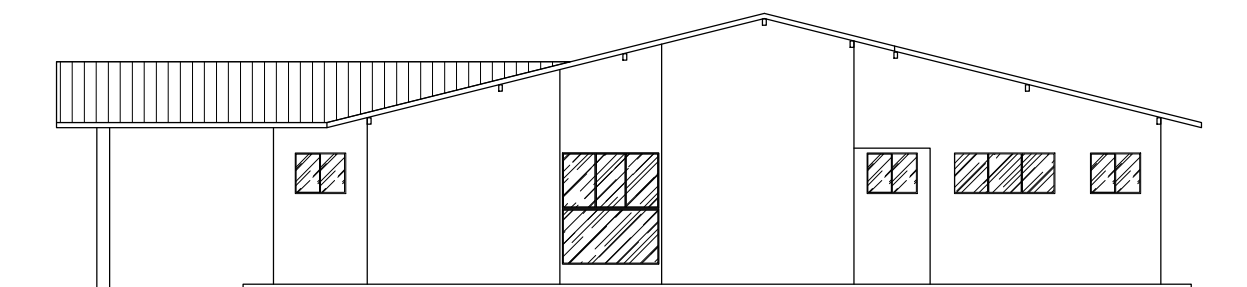


2 Vista Lateral Direita
Esc.: 150

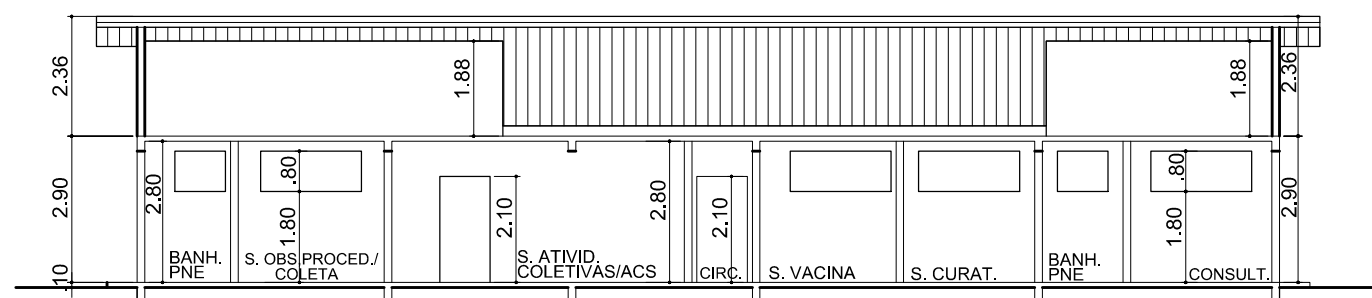

3 Corte AA
Esc.: 1/150

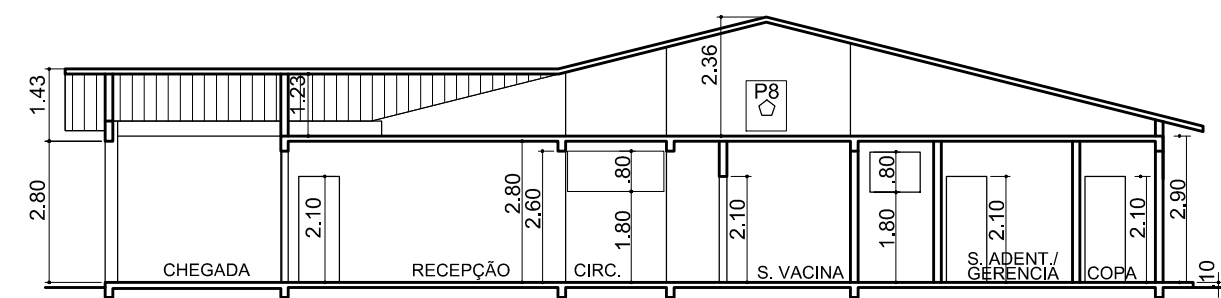

4 Corte BB
Esc.: 1/150

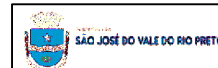

Secretaria de Planejamento e Gestão

Desenho: Estratégia de Saúde da Família da Barrinha / Vistas e Cortes.

Endereço: Rua Estrada da Barrinha – Bairro Barrinha

Data: Fevereiro de 2024	Escala: 1/150	Unidade: Metros (m)	Prancha: 02/05
-------------------------	---------------	---------------------	----------------