


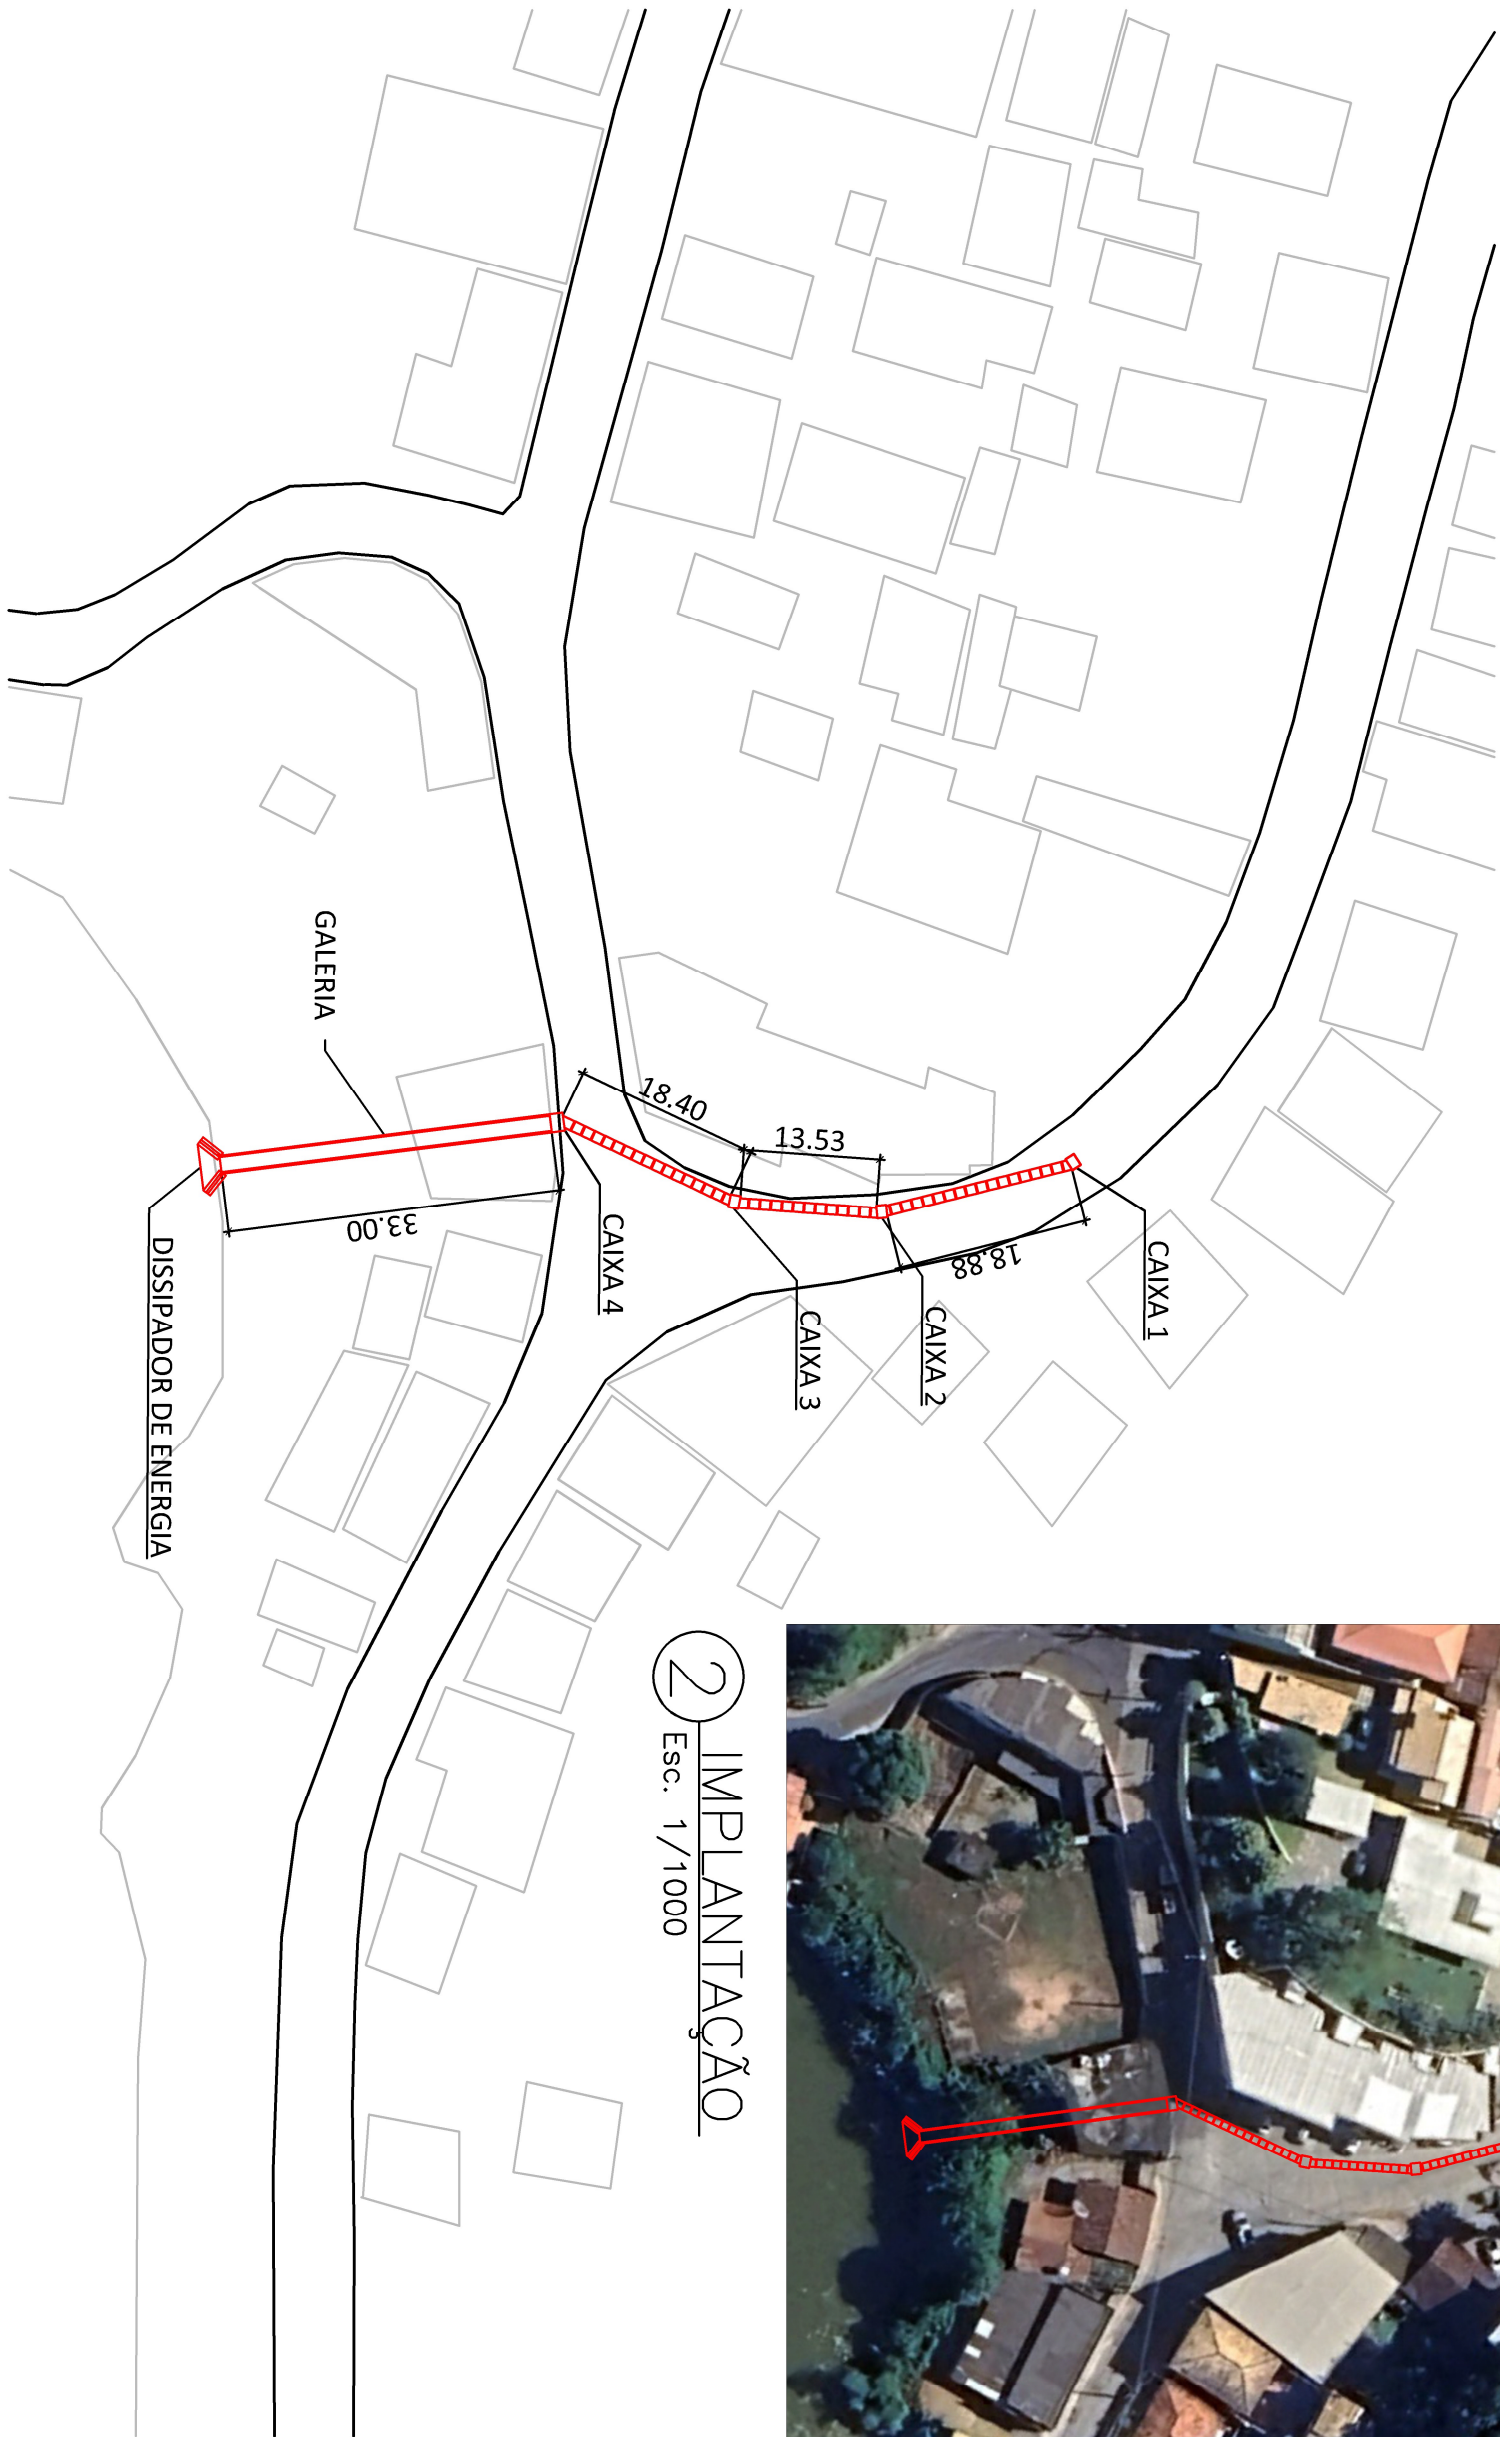

2 IMPLANTAÇÃO

Esc. 1/1000



1 PLANTA BAIXA

Esc. 1/750

Secretaria de Planejamento e Gestão

Desenho: Projeto Básico Para Execução de Rede de Drenagem

Endereço: RUA GENARO FARACO – PARQUE VÉRA LÚCIA

Data:	Escala:	Indicada	Unidade:	Metros (m)	Prancha:
Fevereiro de 2025					01/02