


Esquadrias (unid. hab.)	
Elemento	Dimensões
Portão-P1	3,45x3,50
Portão-P2	1,70x2,15
Porta-P3	0,80x2,10
Porta-P4	0,70x2,10
Janela-J1	1,00 x 0,95
Janela-J2	0,70 x 0,90


1 Planta – baixa
Esc: 1/50




2 Planta de fachada
Esc: 1/50

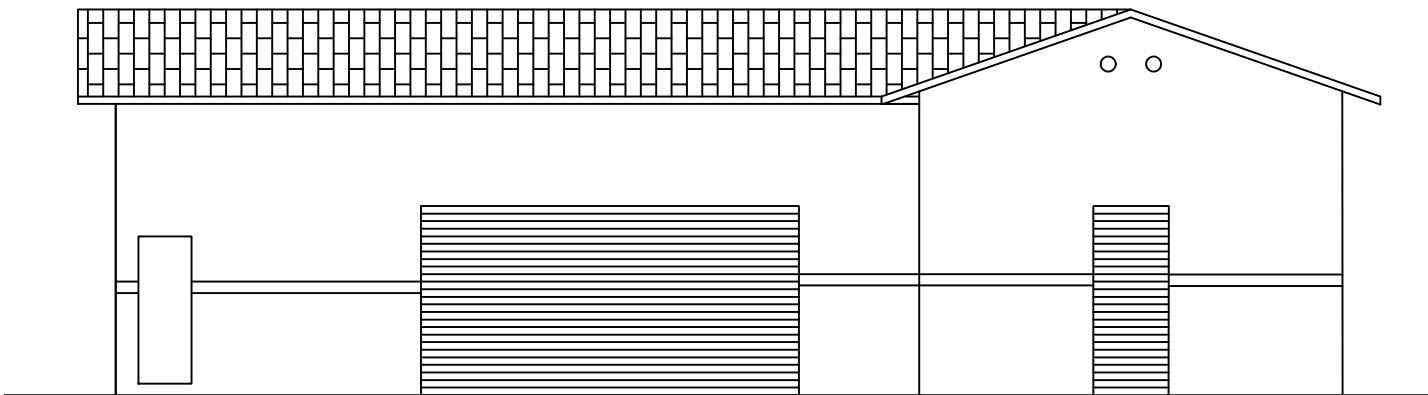

Lat.: 22° 8' 49.10" S; Long.: 42° 55' 0.25" O

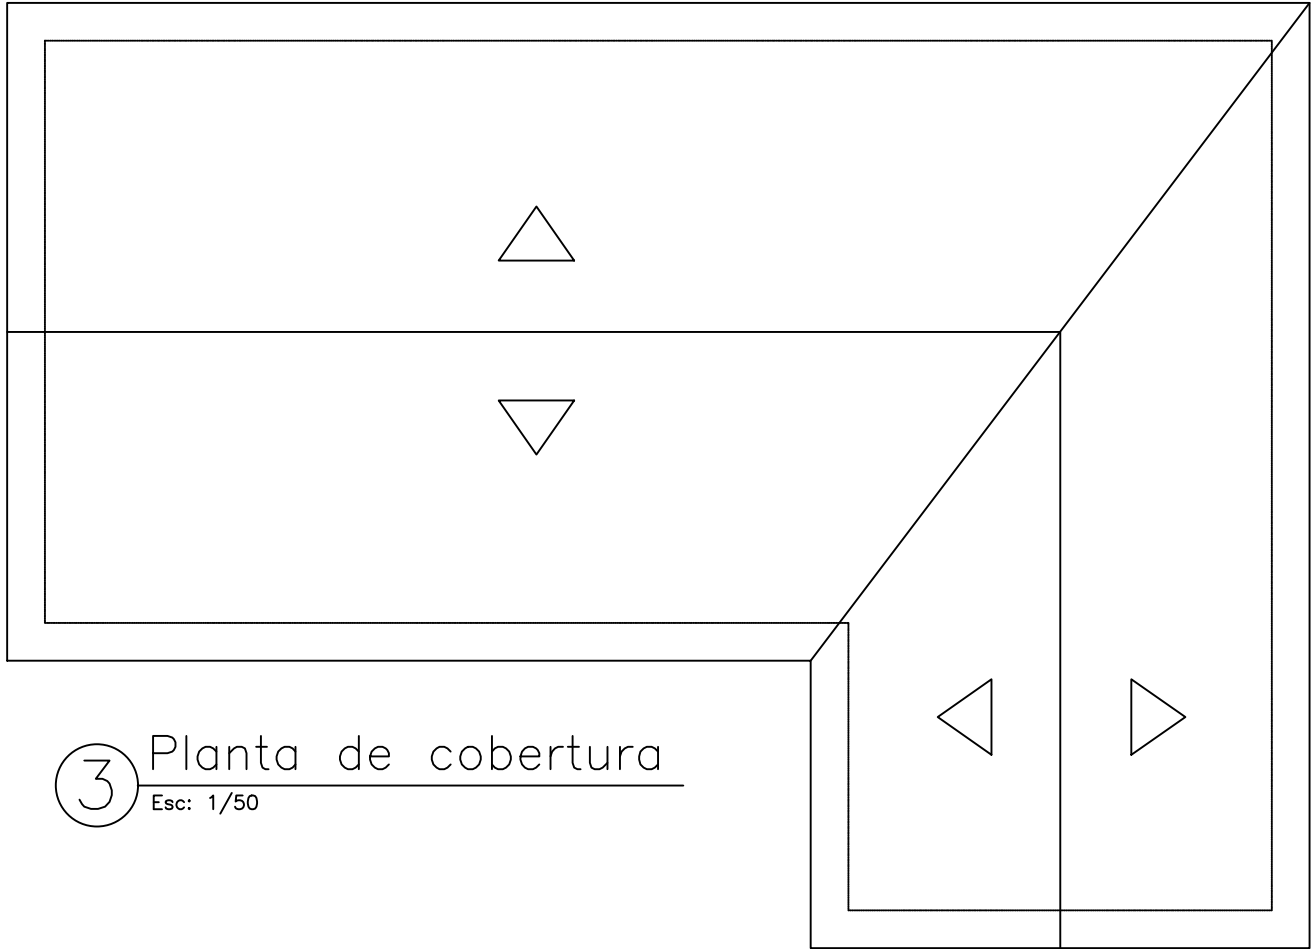

3 Planta de cobertura
Esc: 1/50

 SÃO JOSÉ DO VALE DO RIO PRETO		Secretaria de Planejamento e Gestão	
Desenho: Reforma no Imóvel Vera Cabral – Galpão SETELJ			
Endereço: Rua Alberto Martins Esteves nº81, Novo Centro – S.J.V.R.P			
Data: Outubro de 2024	Escala: Indicada	Unidade: Metros	Prancha: 01/01



MUNICIPIO SÃO JOSE DO VALE DO RIO PRETO

RUA PROFESSORA MARIA EMÍLIA ESTEVES, Nº 691 - CENTRO

SJVRP/RJ - CEP: 25780-000

FONE (24) 2224-7404



CÓDIGO DE ACESSO

C7428DB8AECA4826A6A51A4F5347B3F2

VERIFICAÇÃO DAS ASSINATURAS

Este documento foi assinado digitalmente/eletronicamente pelos seguintes signatários nas datas indicadas

Para verificar a validade das assinaturas acesse o link abaixo

<https://sjvriopreto.flowdocs.com.br/public/assinaturas/C7428DB8AECA4826A6A51A4F5347B3F2>